



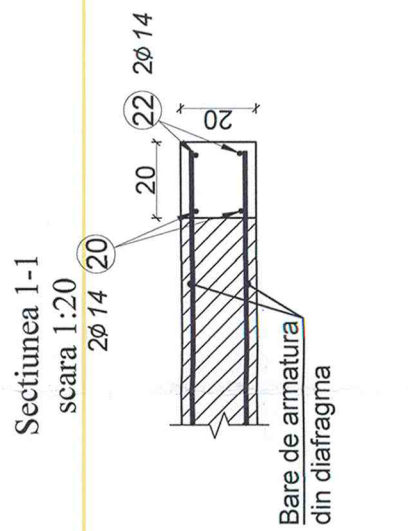

Nota:
Armatura din diafragma existenta pe zona bordarii se va taia, si se va lasa 15-20 cm pentru a se realiza cioc!!

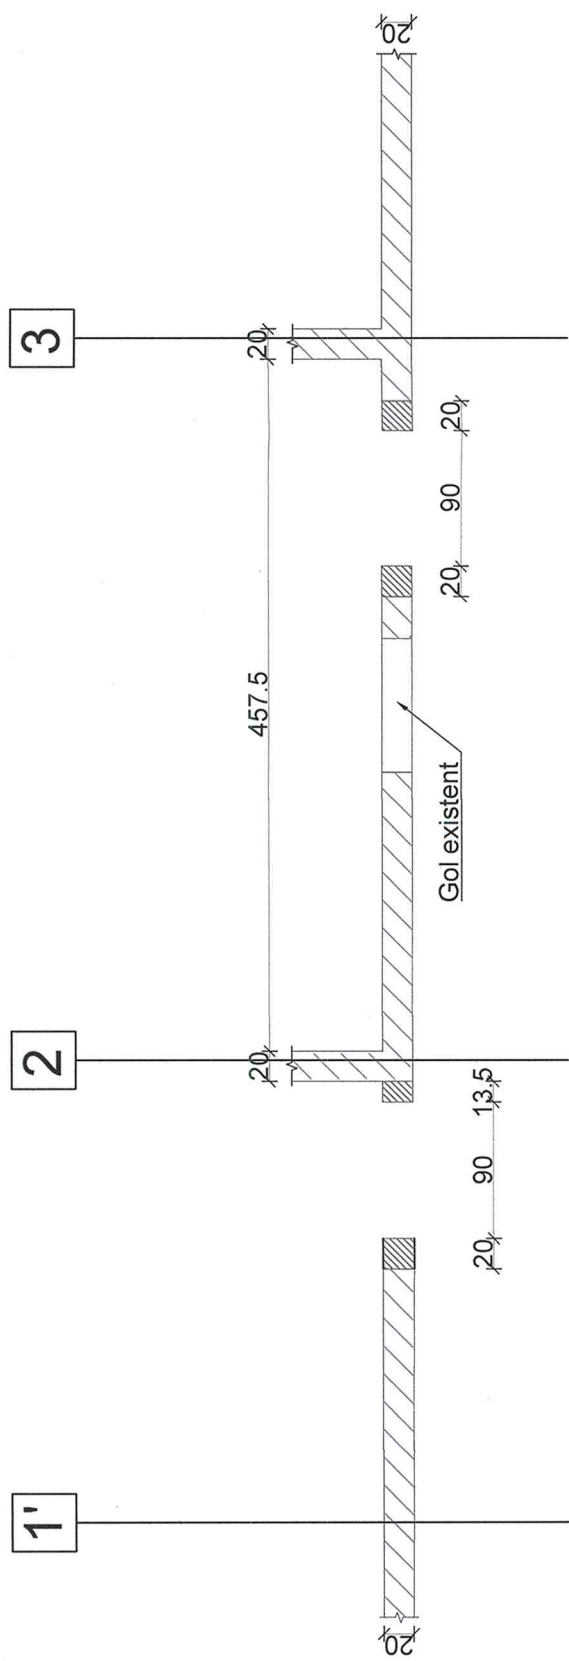

OBSERVAȚII:
*Lungimile partiale ale armăturilor sunt cotate la exterior.
 Lungimile partiale ale etrierilor sunt calculate la fața interioară a acestora.
 Once modificarea prezentului proiect se va face numai cu avizul proiectantului de specialitate.*

Beton: conform SR EN 206+A2:202
Clasa de beton - C20/25;
Clasa de expunere - XC1;
Clasa de cloruri - Cl 0.20
Ø max - 16 [mm]
Consistența - S3

Armătură:
B500C
Acoperirea cu beton: 2.5 [cm]

- Categoria de importanță "c" - conf. HG 766/97
- Clasa de importanță "I" conform normativului P100-1/2013
- Zona de intensitate seismică de calcul cu $a_q=0,20g$ conform normativului P100-1/2013 (factor de importanță $\gamma=1,2$ și perioada de colț $T_c=0,7$ [sec])
- Zona de vânt cu presiunea de referință a vântului $q_p=0,5$ [kPa] conf. CR-1-1-4-2012
- Zona de zăpadă cu $s_k=1,5$ [kN/m²] conform CR-1-1-3-2012

Regim de încălzire: ST+P4+E

 RHEIN® BRUCKE					
	Rheinbrücke S Eugeniu de Săbău Coordonator Fiscal RO 2205583 RO 2205584 www.rheinbruecke.ro oficiu@rheinbruecke.ro T +40 721 142 369				
BENEFICIAR UAT MUNICIPAL ARAD		PROIECT AMENAJARE CAMPUS PREUNIVERSITAR TEHNOLOGIC			
SCARA 1:50 1:20	AMPLASAMENT STR. IOAN FLUIERAS Nr. 10C, MUNICIPIUL ARAD	CF nr. 383226, TOP. nr. 383226	DENUMIRE PLANSĂ Amare Cădui Etaj 3 corp C4	COD PLANSĂ: PD. REZ. 21	
DATA 07/2025					