


Detaliu umplere goluri usa existenta - 5 buc.
scar 1:20

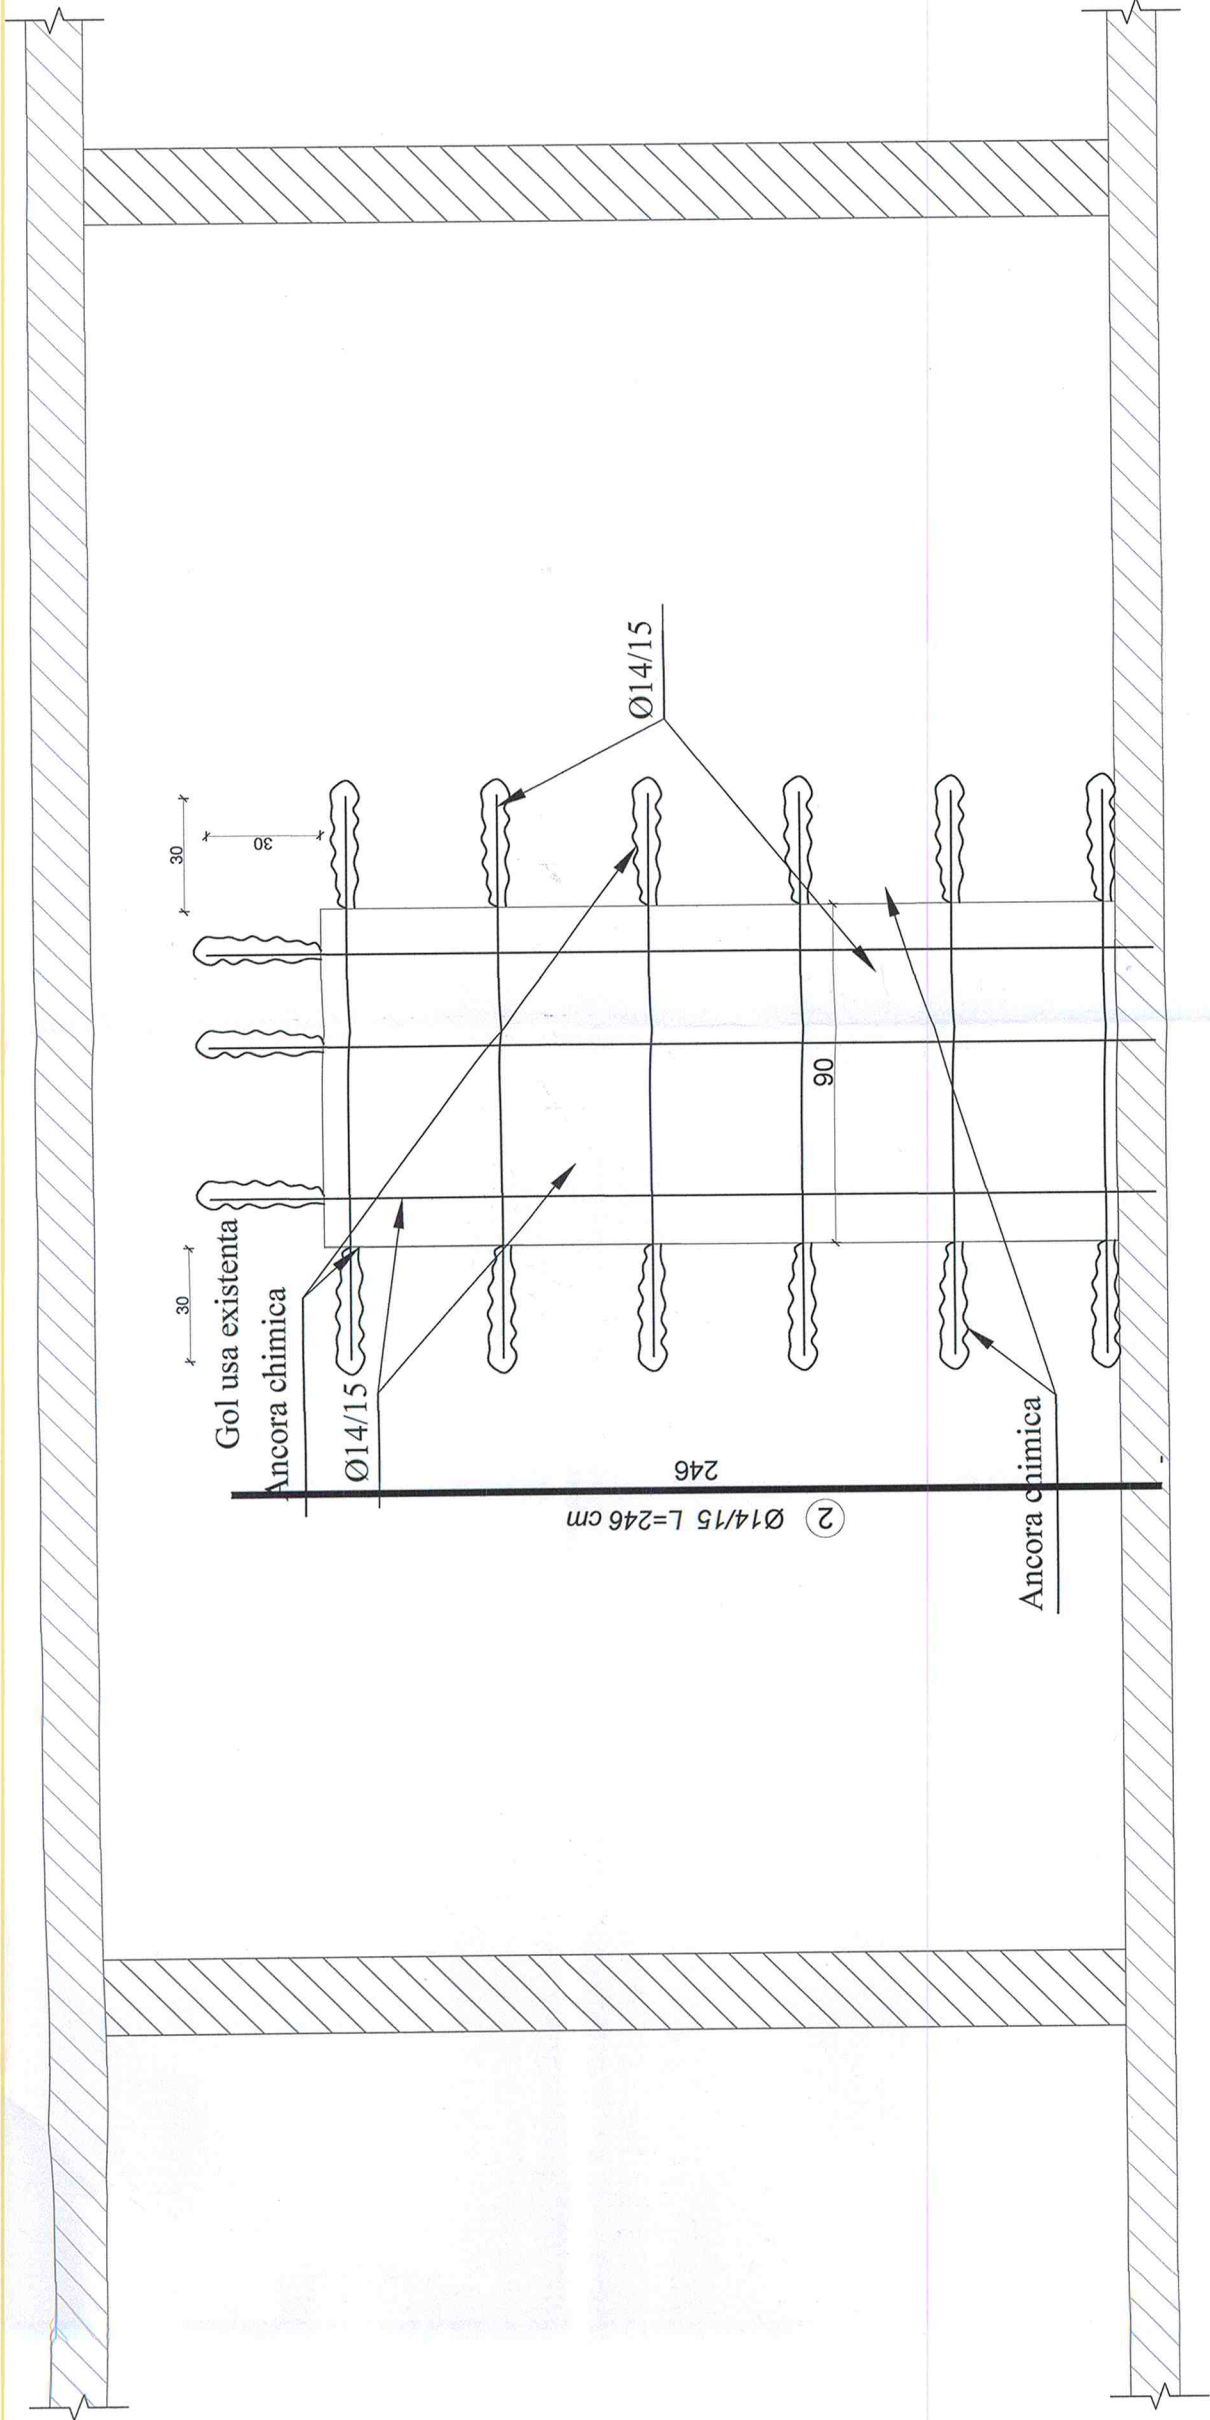

145

1 Ø14/15 L=145 cm

EXTRAS DE ARMATURI					Lungime totală (cm) B500C ø 14
Marca	Diametru	Număr de bare		Lungime (cm)	
		în element	de elemente total		
1	14	1	6	145	870
2	14	1	3	246	738
Lungime în funcție de diametre (cm)					1608
Greutate unitară (kg/m)					1.21
Greutate totală în funcție de diametre (kg)					19.46
Greutate totală în funcție de gradul obelului (kg)					19.46
Total (kg)					19.46

- Categoria de importanță "C" - conf. HG 766/97
- Clasa de importanță "III" conform normativului P100-1/2013
- Zona de intensitate seismică de calcul cu $a_g=0.20g$ conform normativului P100-1/2013 (factor de importanță $\gamma=1.2$ și perioada de colț $T_c=0.7$ [sec])
- Zona de vânt cu presiunea de referință a vântului $q=0.5$ [kPa] conf. CR-1-1-4-2012
- Zona de zăpadă cu $s=1.5$ [kN/m²] conform CR-1-1-3-2012
- Regim de înălțime: ST+P+4E

OBSERVAȚII:
Lungimile parțiale ale armăturilor sunt cotate la exterior.
Lungimile parțiale ale etrierilor sunt calculate la fața interioră.
Orice modificare a prezentului proiect se va face numai prin avizul proiectantului de specialitate.



RHEIN' BRUCKE Rheinbrücke SRL Str. Șosea de Leu nr. 7 Triflăuș 300065 - România Coordonate Fiscale RO 28003634 www.rheinbrucke.ro office@rheinbrucke.ro T +40 728 44 34 99	BENEFICIAR UNITATEA MUNCII AMENAJARE CAMPUS PREUNIVERSITAR TEHNOLOGIC	PROIECT NR. 699_2024 FAZA D.T.A.C./P.Th. rev. 00
SCARA 1:50 1:20 DATA 07/2025	AMPLASAMENT STR. IOAN FLUIERAS NR. 10C, MUNICIPIUL ARAD, JUD. ARAD CF nr. 363226, TOP. nr. 363226	DENUMIRE PLANȘĂ Umplere Goluri Usa Existenta corp C4
DESINAT ing. Ciocără Andra Sorina	PROIECTAT ing. Bociort Matei	VERIFICAT ing. Berariu Ioan
ȘEF PROIECT arh. HAMZA Augustin Răzvan	PROIECTAT ing. Bociort Matei	VERIFICAT ing. Ciocără Andra Sorina