



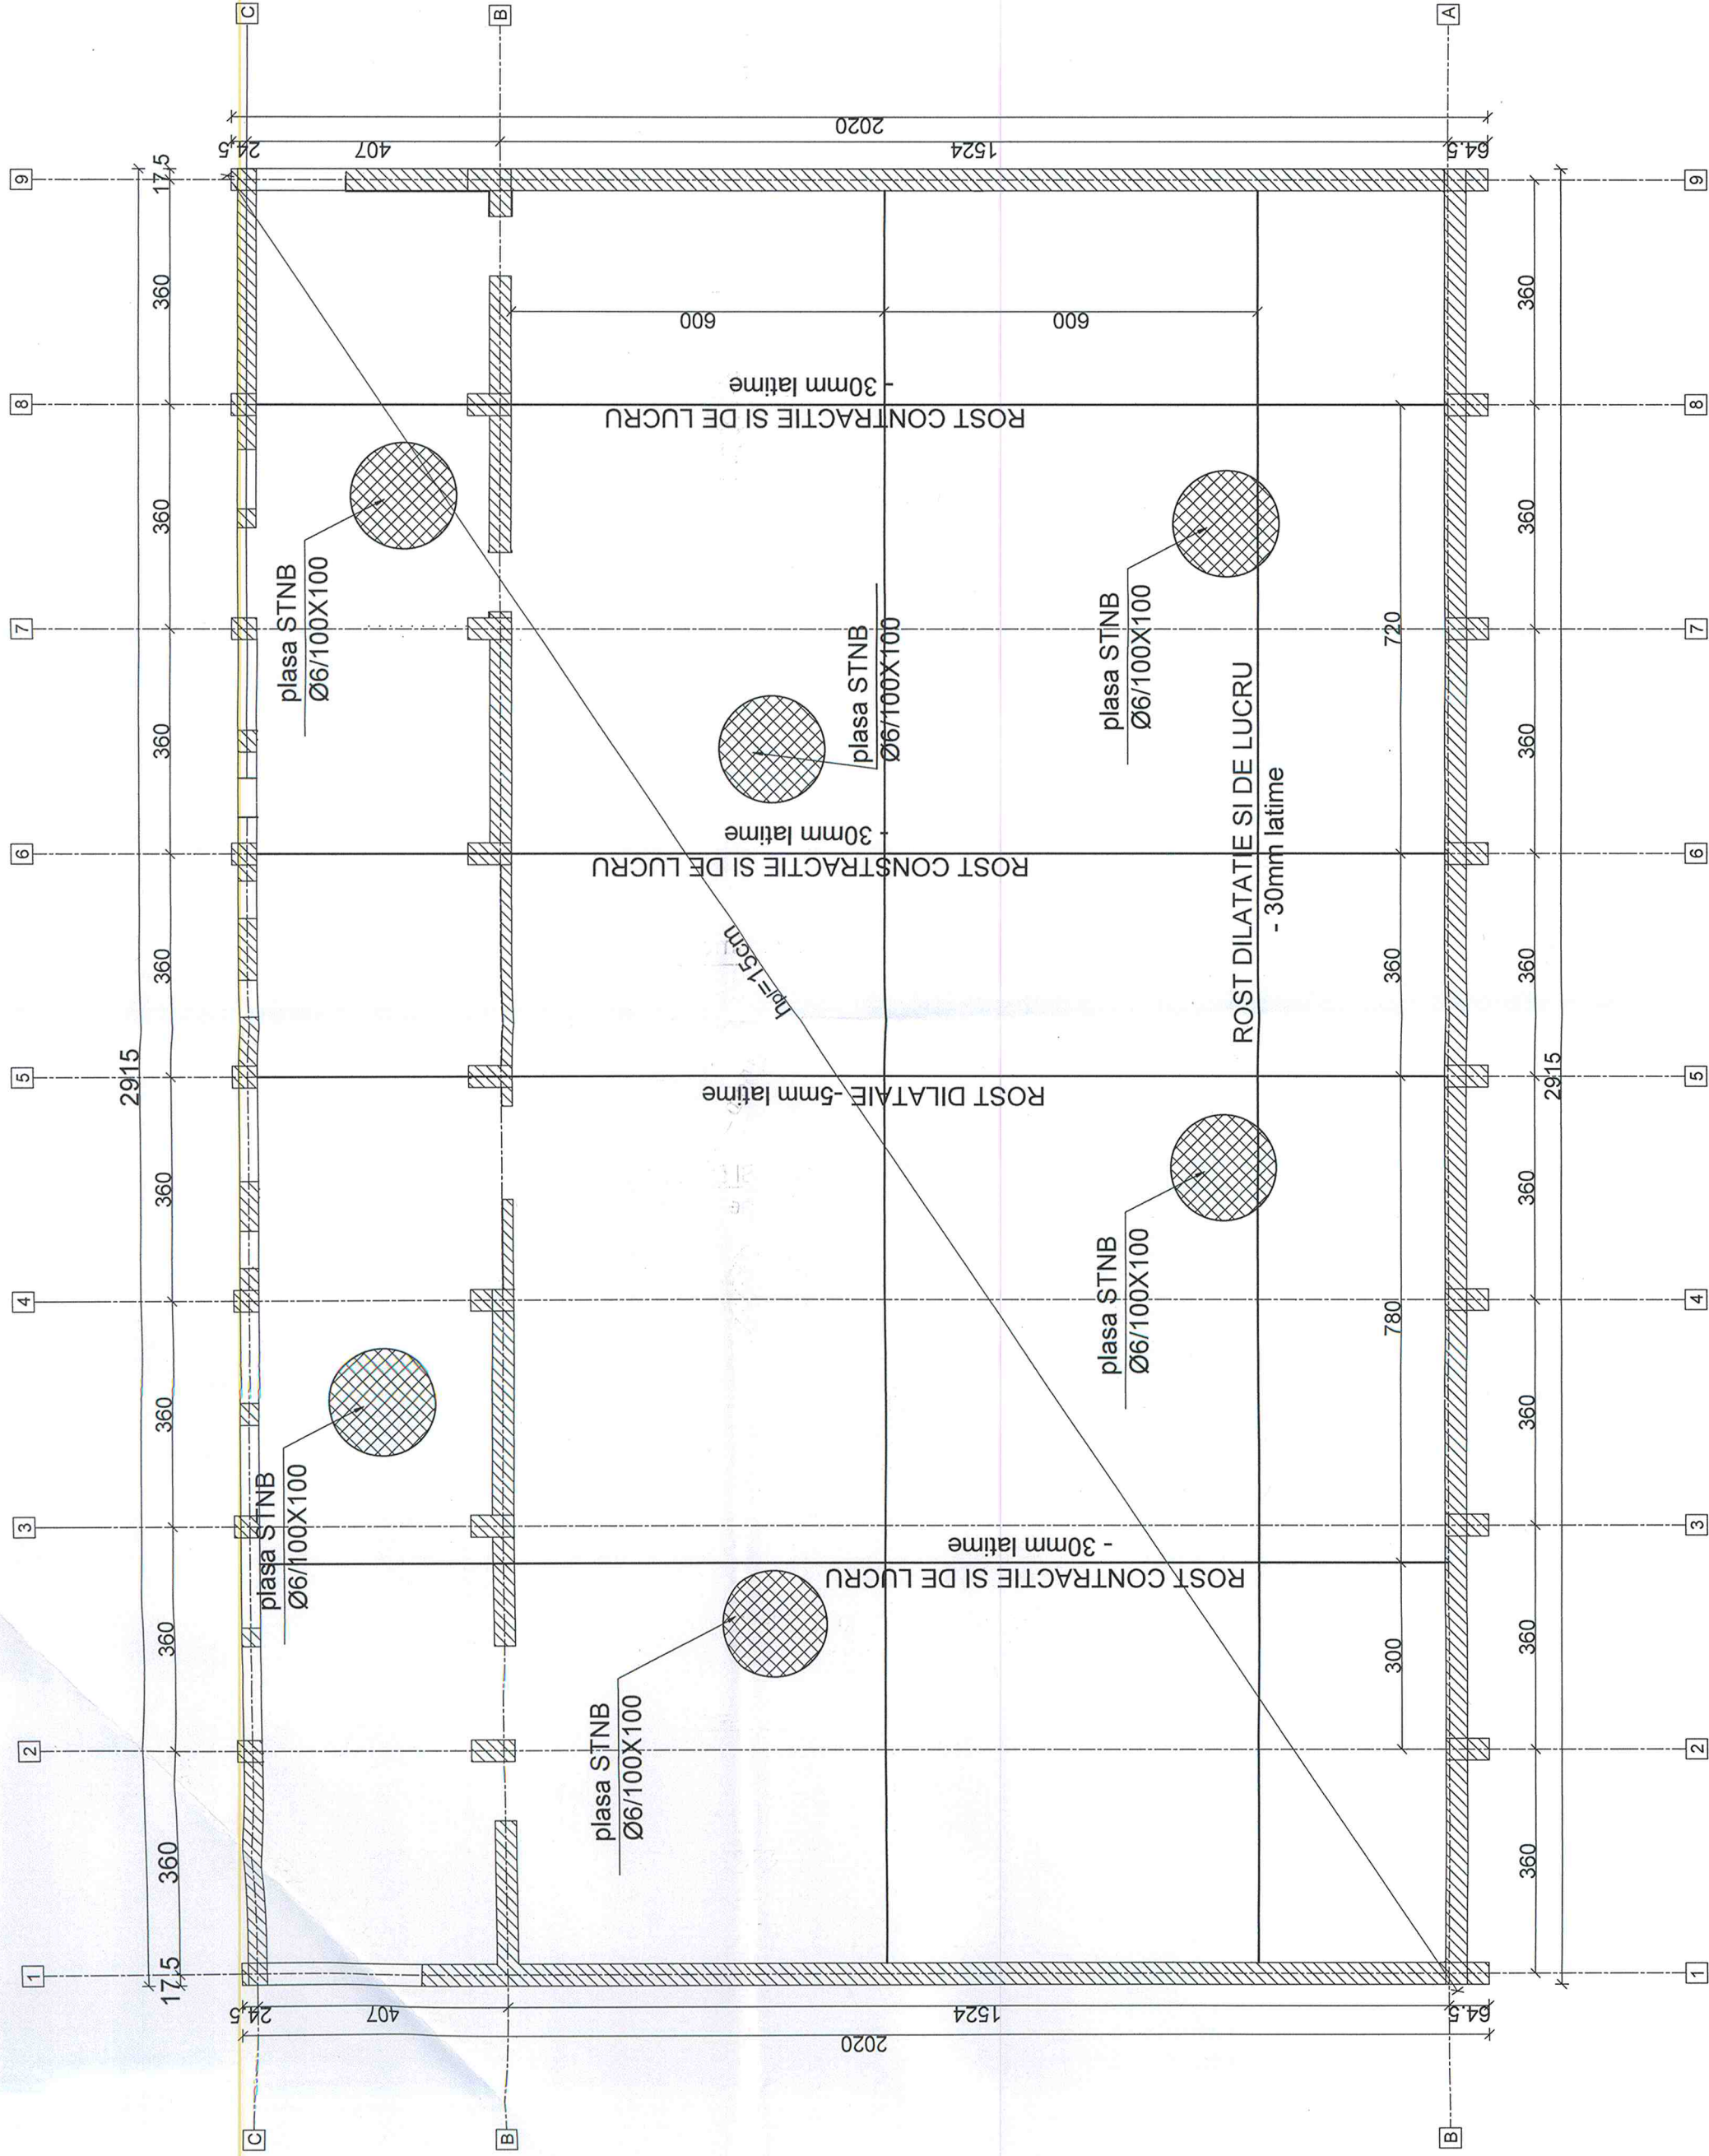


DETALIU PARDOSEALA
sc.1:20

- Finisaj - Tarkett
- Strat suport finisaj
 - Sapa egalizare slab armata 5 cm
 - Placa de beton armat 15 cm
 - Folie polietilena
 - Polistiren extrudat 10 cm
 - Umplutura pamant compactat 15 cm
 - Pamant natural

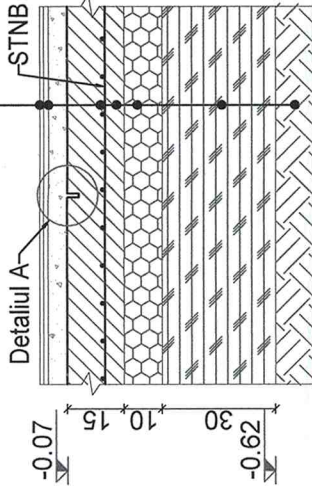

DETALIUL A
sc.1:10

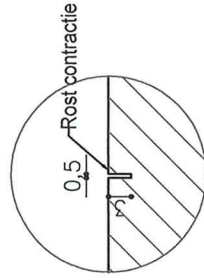

Beton: conform SR EN 206+A2:202
Clasa de beton - C20/25;
Clasa de expunere - XC1;
Clasa de cloruri - Cl 0.20
Ø max - 16 [mm]
Consistența - S3
Armătură:
STNB Ø6/100/100
Acoperirea cu beton: 2,5 [cm]

• Categoria de importanță „C” - conf. HG 766/97
• Clasa de importanță „III” conform normativului P100-1/2013
• Zona de intensitate seismică de calcul cu $a_g=0,20g$ conform normativului P100-1/2013 (factor de importanță $\gamma=1,2$ și perioadă de calcul $T_c=0,7$ [sec])
• Zona de vânt cu presiunea de referință a vântului $q_0=0,5$ [kPa] conf. CR-1-1-4-2012
• Zona de zăpadă cu $s_k=1,5$ [kN/m²] conform CR-1-1-3-2012
• Regim de înălțime: ST+P+4E



Rheinbrücke SRL
Eugeniu de Savoya Nr.7
Calea Bucuresti 1
RO 2605357 Iacale
J1993000028354
www.rheinbrucke.ro
P+4E 150 ARAD

SPECIFICATIE	NUME	SEMANTURA
Șef Proiect	Ing. HAMZA Augustin Răzvr	
Proiectat	Ing. Bereriu Ioan	
Proiectat	Ing. Boclort Matei	
Desenat	Ing. Clotara Andra Sorina	

BENEFICIAR UAT MUNICIPIUL ARAD	PROIECT NR. 699_2024
DENUMIRE PROIECT AMENAJARE CAMPUS PREUNIVERSITAR TEHNOLOGIC	FAZA D.T.A.C./P.Th. REV. 00

SCARA 1:50 1:20	AMPLASAMENT STR. IOAN FLUIERAS Nr. 10C, MUNICIPIUL ARAD, JUD. ARAD CF nr. 363226, TOP. nr. 363226
DATA 07/2025	DENUMIRE PLANȘĂ Plan Cătraj Si Talere Rosturi Placa -0.07m - Corp
	COD PLANȘĂPD_REZ_25