


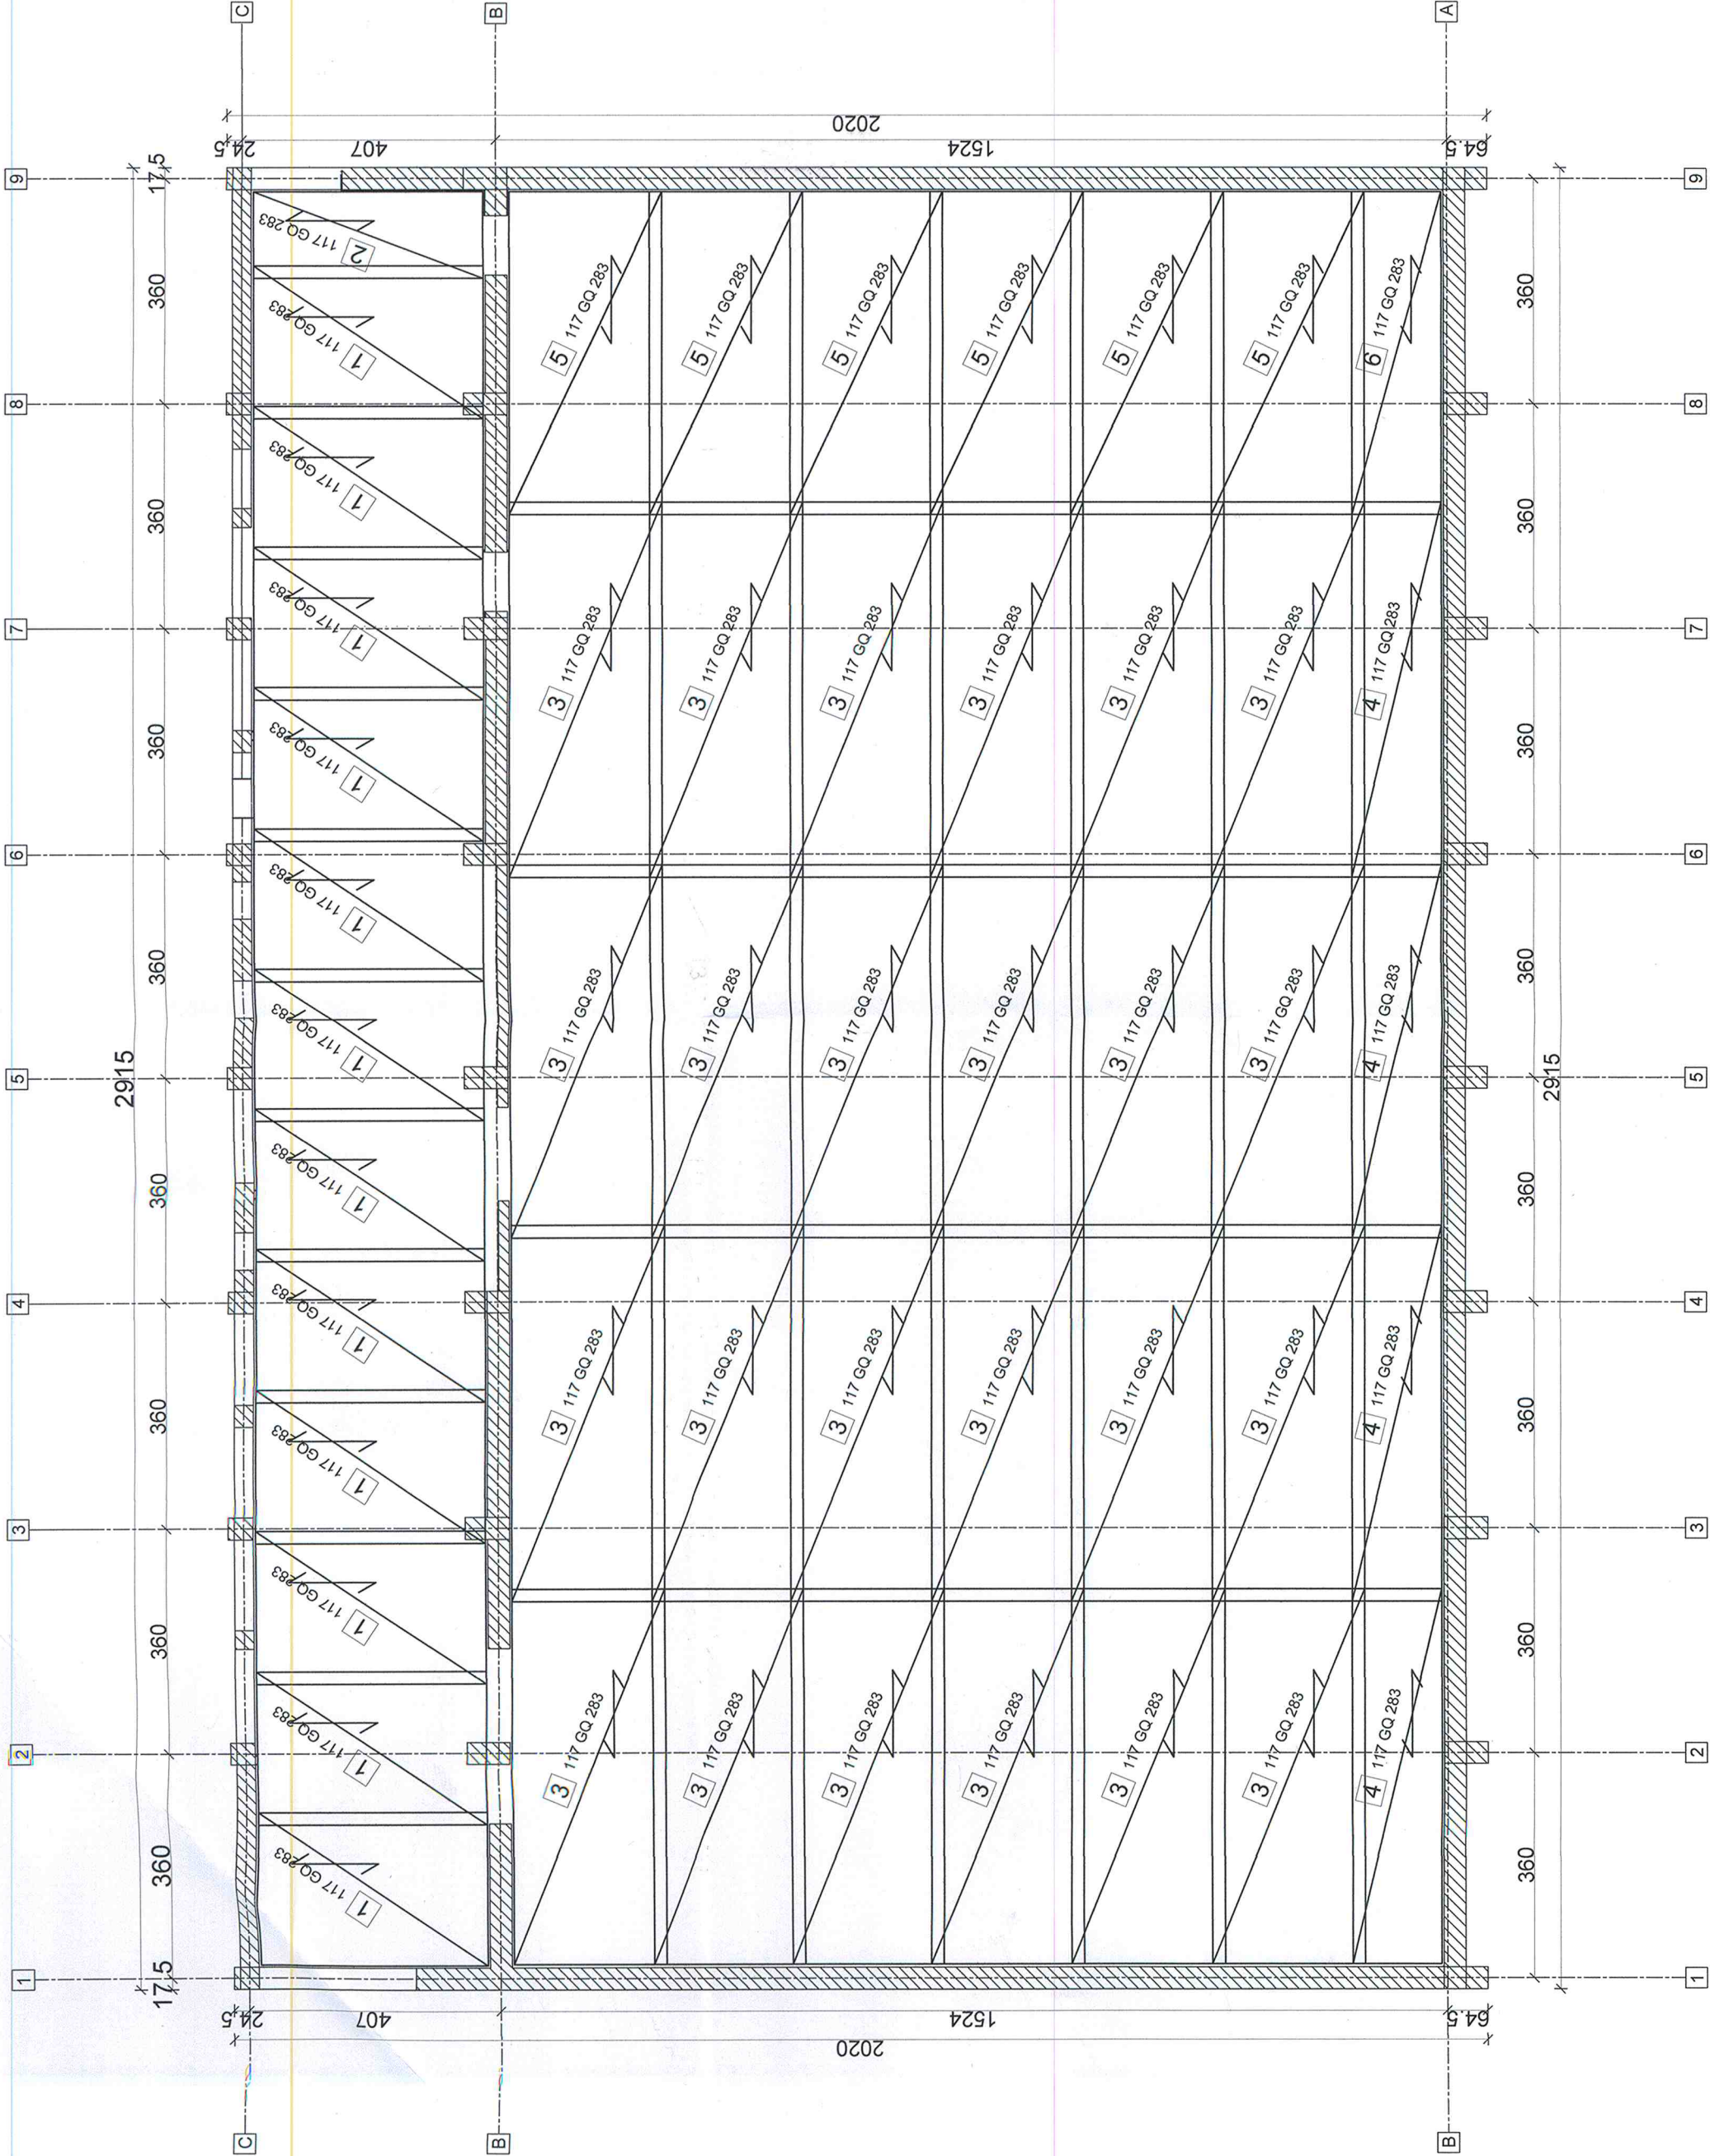

Poz.	Tip pașă sudată	Număr		Dimensiuni (cm)	Diametru bară	Dimensiune (cm)	Greutate clasă sudată (kg)	Greutate totală (kg)
		in element	Total					
1	117 GQ 283	12	12	387x245	6.0 I 6.0	10 I 10	40.31	483.71
2	117 GQ 283	1	1	387x138	6.0 I 6.0	10 I 10	22.70	22.70
3	117 GQ 283	24	24	600x245	6.0 I 6.0	10 I 10	65.90	1581.60
4	117 GQ 283	4	4	600x143	6.0 I 6.0	10 I 10	38.46	153.86
5	117 GQ 283	6	6	516x245	6.0 I 6.0	10 I 10	58.67	340.04
6	117 GQ 283	1	1	516x143	6.0 I 6.0	10 I 10	33.08	33.08
Total/masă (kg)								2814.99




- Categoria de importanță "C" - conf. HG 766/97
- Clasa de beton - C20/25;
- Zona de intensitate seismică de calcul cu a₀=0,20g conform normativului P100-1/2013 (factor de importanță γ=1,2 și perioada de colț T_c=0,7 [sec])
- Zona de vânt cu presiunea de referință a vântului q_p=0,5 [kPa] conf. CR-1-1-4-2012
- Zona de zăpadă cu s_k=1,5 [kN/m²] conform CR-1-1-3-2012
- Regim de încălzire: ST+P+4E

Beton: conform SR EN 206+A2:202
Clasa de beton - C20/25;
Clasa de expunere - XC1;
Clasa de cloruri - Cl 0,20
Ø max - 16 [mm]
Consistența - S3
Armătură:
STNB Ø6/100/100
Acoperirea cu beton: 2,5 [cm]

- Finisaj - Tarkett
- Strat suport finisaj
- Sapa egalizare slab armata 5 cm
- Placa de beton armat 15 cm
- Folie polietilena
- Polistiren extrudat 10 cm
- Umplutura pamant compactat 15 cm
- Pamant natural

Detaliu armare placa pe sol
Sc. 1:20

Plasa STNB
Ø6/100X100

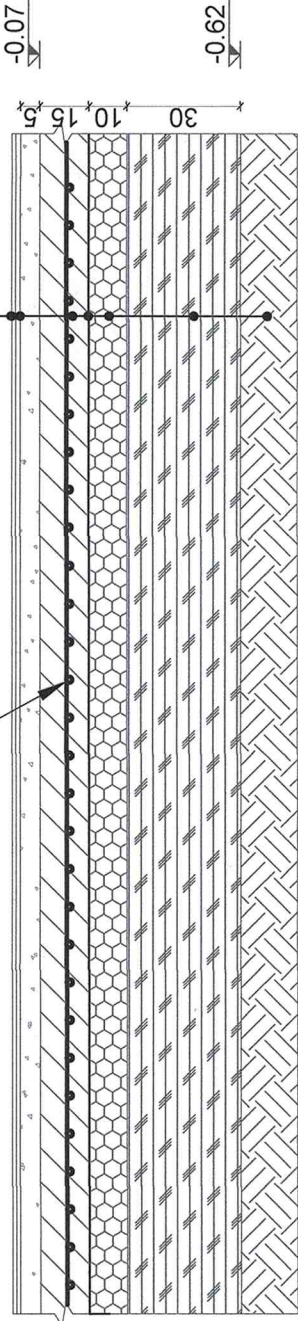

Rheinbrücke SRL
Trasea 300085 - România
Coordonate Fiscale
J1963000028354
www.rheinbrucke.ro
Tel: 0238 43 559

SPECIFICATIE	NUME	ANOTATURI
Șef Proiect	Ing. HANZA Augustin Răzvan	
Proiectat	Ing. Beranțu Ioan	
Proiectat	Ing. Bociort Matei	
Desenat	Ing. Cioară Andra Sorina	

BENEFICIAR UAT MUNICIPIUL ARAD	PROIECT NR. 689_2024
DENUMIRE PROIECT AMENAJARE CAMPUS PREUNIVERSITAR TEHNOLOGIC	FAZA D.T.A.C. / P.Th. rev. 00

SCARA 1:50 1:20	AMPLASAMENT STR. IOAN FLUIERAS Nr. 10C, MUNICIPIUL ARAD, JUD. ARAD CF nr. 363226, TOP. nr. 363226
DATA 07/2025	DENUMIRE PLANSĂ Plan Armare Placa Cola -0.07m - Corp C8
	COD PLANȘĂ: PD_REZ_26