


CDSAI-Corp C3 Cantina
- parter *Spatiu Tehnic* -

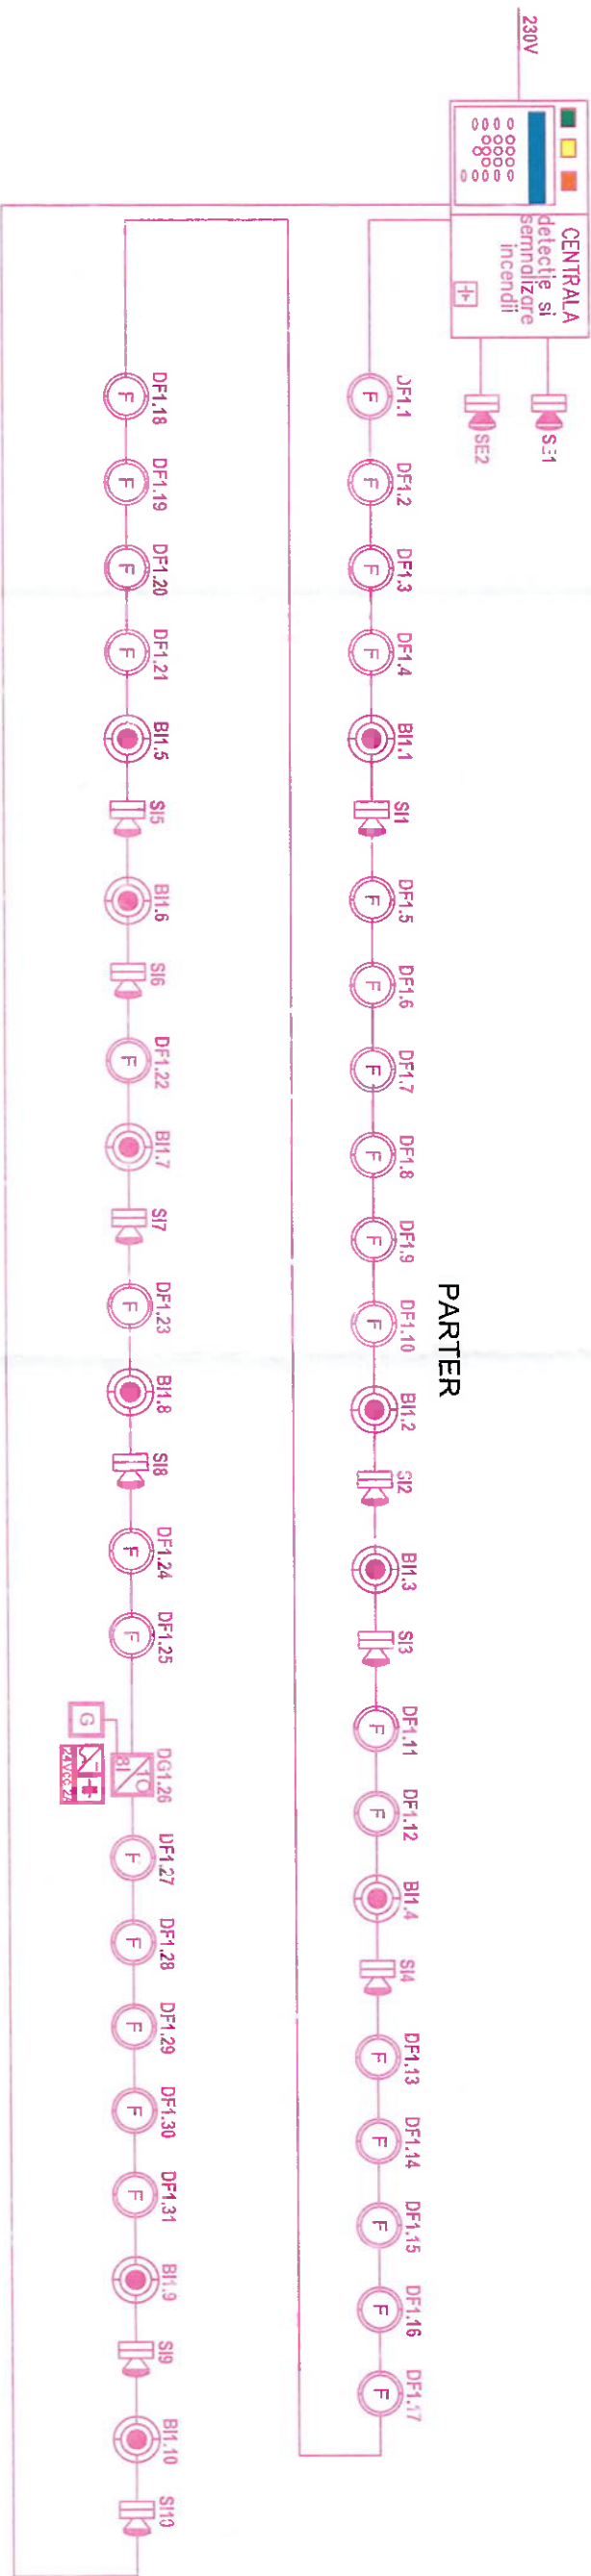

LEGENDA :

	Centrala adresabila de incendiu
	Buton de incendiu adresabil
	Detector optic de fum adresabil
	Detector conventional de gaz, cu buzzer, alimentare 24Vcc, senzor catalitic, alarma prin releu 250Vca, 8A, 24Vcc, IP42
	Sirena de incendiu, montata in interior, adresabila
	Sirena de incendiu, montata in exterior
	Interfata adresabila input/output, 8 intrari monitorizare 24Vcc si o iesire pe releu NO, 24Vcc, 700mA, izolator de bucla incorporat, tensiune 15-33Vcc, consum 5 mA, din bucla, posibilitate din sursa externa, indicator alarma si stare prin LED, conform EN54
	Sursa de alimentare cu modul de incarcare baterii, curent maxim 2 + 0,8A, tensiune intrare 230Vca, iesire 24Vca, protejat la suprasarcina, echipata cu acumulator de 24V, 7Ah - C1, conform cu EN54-4, cu doua iesiri ce releu pentru alarma si avarie
	Cablu incendiu Y(S)Y E90 2x2x0 8mm



		Rheinbrücke SRL Estradă de Savaia Nr.7 Timisoara 300085 - Romania Coordonate Fiscale RO 2806363 J1993000028354 www.rheinbruecke.ro office@rheinbruecke.ro T +40 729 142 593		BENEFICIAR UAT MUNICIPIUL ARAD		PROIECT NR. 699_2024	
SPECIFICATIE		NUME		SCARA		DATA	
Şef Proiect		arh. HAMZA Augustin Răzvan		1:100		07/2025	
Proiectat		Ing. Gurza Vlad					
Proiectat		Ing. Bulzan Doru					
Desenat		Ing. Bobes-Ilci Cosmin					
AMPLASAMENT STR. IOAN FLUIERAS Nr. 10C, MUNICIPIUL ARAD, JUDE. ARAD CF nr. 363226, TOP. nr. 363226		DENUMIRE PROIECT AMENAJARE CAMPUS PREUNIVERSITAR TEHNOLOGIC		FAZA D.T.A.C./P.Th. rev. 00			
COD PLANSA: 05-IDSAI		SCHEMA BLOC INCENDIU CORP C3 - CANTINA					