
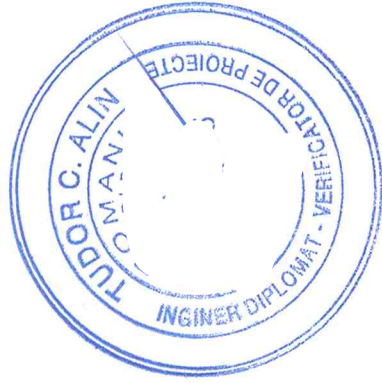


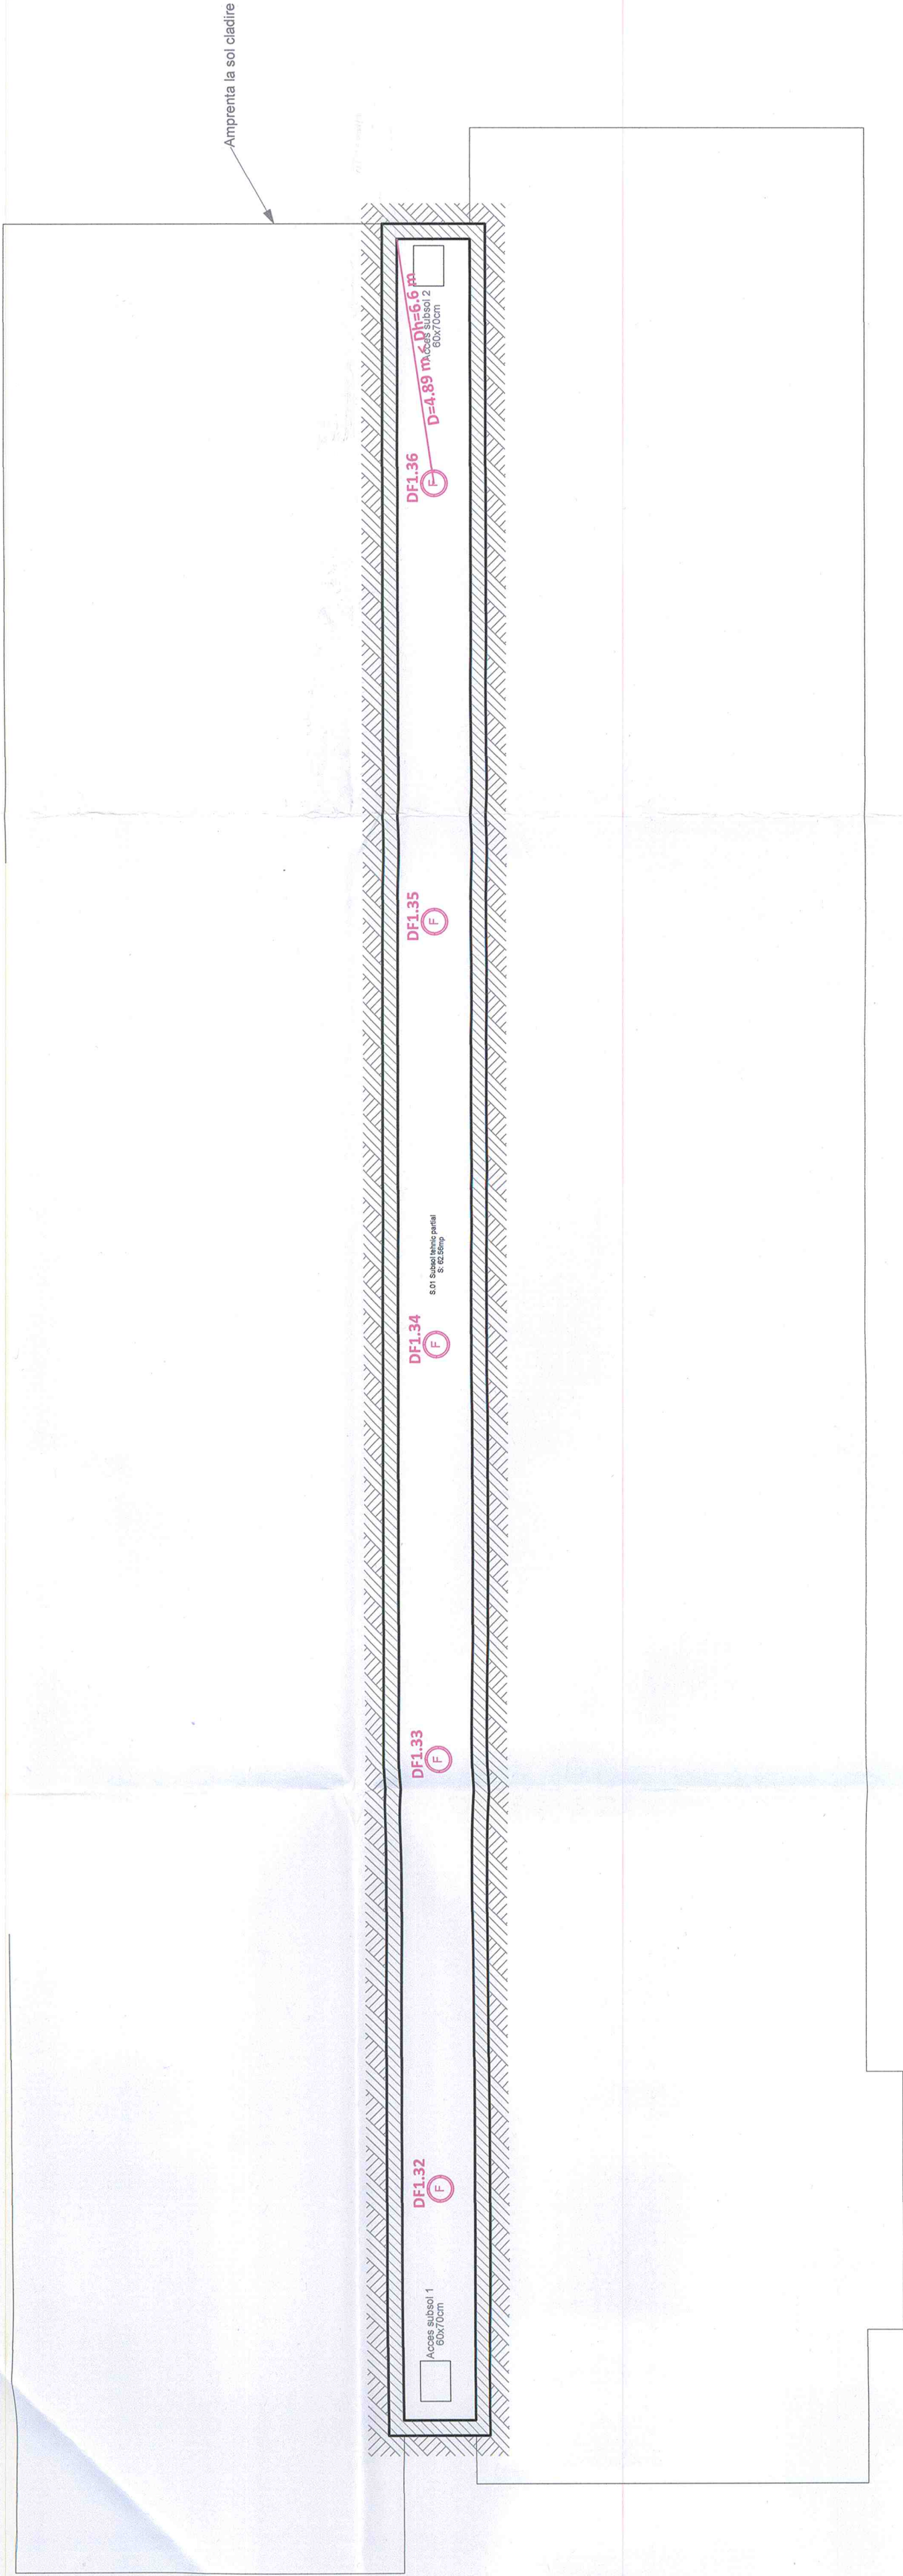

RHEINBRÜCKE Reședința SRL Eugeni de Savoia Nr.7 Timișoara 300085 • România Coordonate Fiscale J19553000226354 www.rheinbruecke.ro Căminul nr. 100 T +40 722 112 289		BENEFICIAR UAT MUNICIPIUL ARAD		PROIECT NR. 699_2024
Ser Proiect Proiectat Proiectat Desenat		DENUMIRE PROIECT AMENAJARE CAMPUS PREUNIVERSITAR TEHNOLOGIC		FAZA D.T.A.C. / P.Th. rev. 00
NUME arh.HAMZA Augustin Răzvan ing. Gurza Vlad ing. Bulzan Doru ing. Bobes-Ilici Cosmin		SCARA 1:100	AMPLASAMENT STR. IOAN FLUIERAS Nr. 10C, MUNICIPIUL ARAD, JUDE. ARAD CF nr. 363226, TOP nr. 363226	
SINATURA		DATA 07/2025	DENUMIRE PLANȘĂ PLAN SUBSOL CORP C4 INTERNAT	
			COD PLANȘĂ: 06-IDSAT	

LEGENDA :

Detector optic de fum adresabil