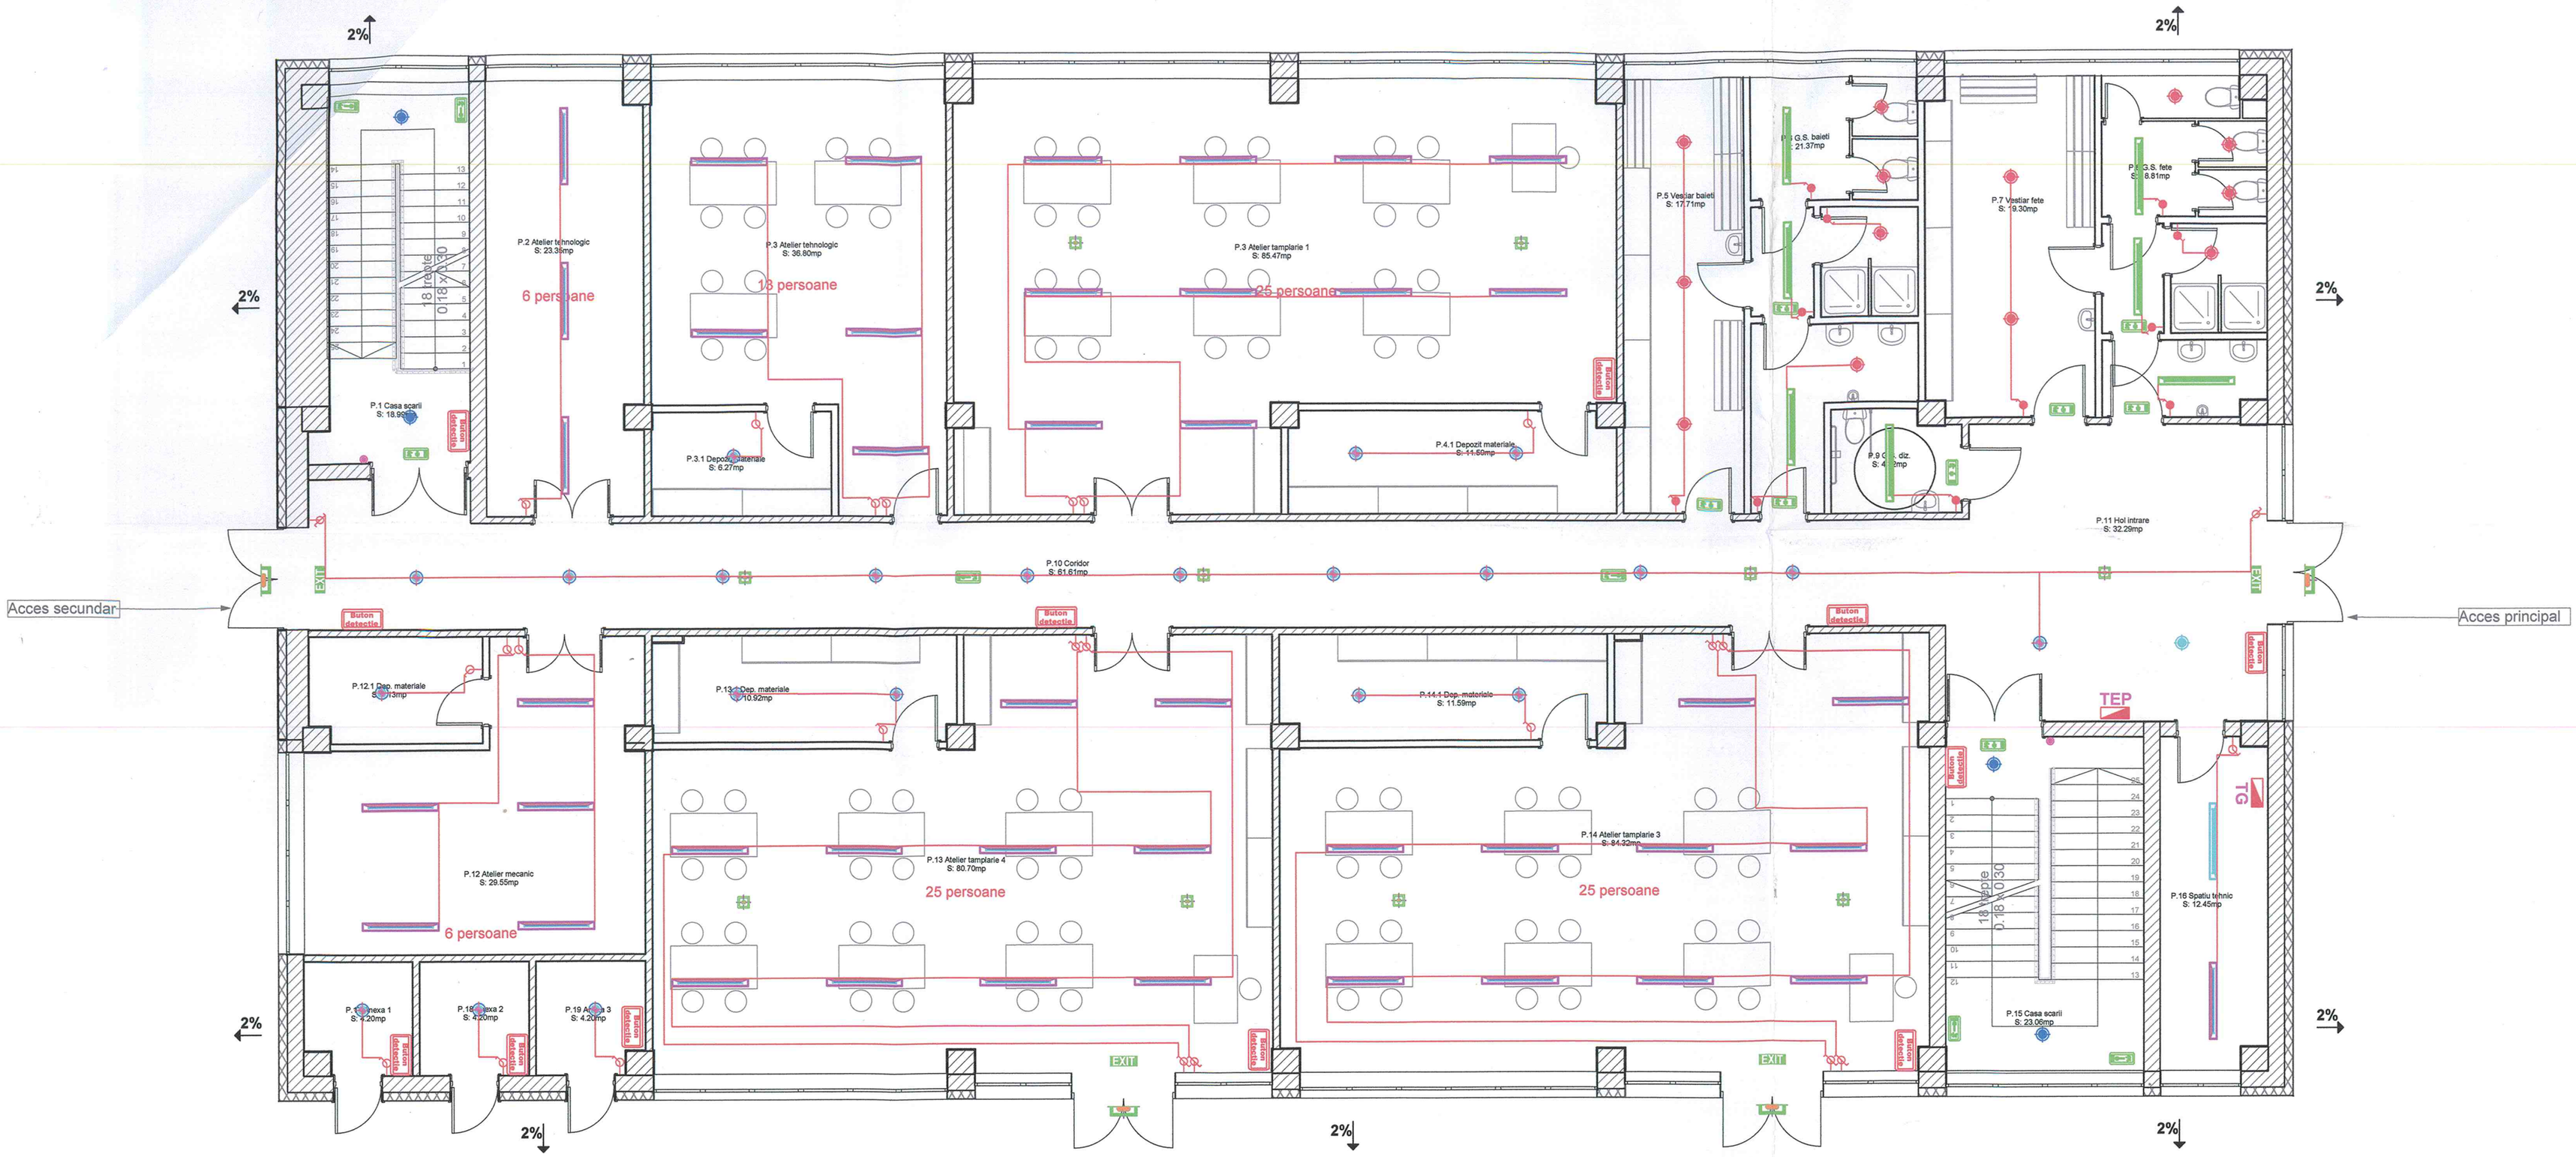

LEGENDA:

	Tablou electric
	Corp de iluminat cu montaj suspendat, LED, 1200x1200x73mm
	Corp de iluminat cu montaj suspendat, LED, 1200x1200x73mm, echipat cu kit acumulatori 3h, iluminat cont. lucrului/interventii
	Corp de iluminat cu montaj suspendat/aparent, LED, 390x85mm
	Corp de iluminat cu montaj suspendat/aparent, LED, 390x85mm, IP65
	Corp de iluminat cu montaj suspendat/aparent, LED, 390x85mm, echipat cu kit acumulatori 3h, iluminat cont. lucrului/interventii
	Corp de iluminat cu montaj suspendat/aparent, LED, 390x85mm, echipat cu kit acumulatori 3h, iluminat impotriva panicii
	Corp de iluminat tip spot, LED, 8W, D=85mm echipat cu kit acumulatori 3h, iluminat de evacuare/panica
	Corp de iluminat LED, 50W, echipat cu kit acumulatori 3h, iluminat de siguranta local
	Lumina de siguranta pentru evacuare, LED, 3h cu eticheta reprezentand directia de evacuare
EXIT	Lumina de siguranta pentru evacuare, LED, 3h cu eticheta reprezentand iesire de evacuare
	Lumina de siguranta pentru evacuare, LED, 3h montaj in exterior
Buton detectie	Corp de iluminat de siguranta LED, echipat cu kit autonomie 3h iluminat local (pentru butoane manuale de alarma in caz de incendiu)
	Intrerupator simplu
	Intrerupator simplu, IP44
	Comutator cap-scara
	Intrerupator cu revenire

TUDOR C. ALIN ROMANIA MDLPA Nr. / INGINER DIPLOMAT - VERIFICATOR DE PROIECTE

RO 2806363 ; J35/28/1993 RHEINBRL S.R.L. TIMIŞOARA

RHEIN® BRUCKE

Rheinbrucke SRL
Eugeniu de Savoya Nr.7
Timişoara 300085 • România
Coordonate Fiscale
RO 2806363
J1993000028354
www.rheinbrucke.ro
office@rheinbrucke.ro
T +40 729 142 599

SPECIFICATIE	NUME
Şef Proiect	arh.HAMZA Augustin Răzvan
Proiectat	ing. Nistor Paul
Proiectat	ing. Bulzan Doru
Desenat	ing. Bobes-Ilici Cosmin

BENEFICIAR
UAT MUNICIPIUL ARAD

PROIECT NR.
699_2024

DENUMIRE PROIECT
AMENAJARE CAMPUS PREUNIVERSITAR TEHNOLOGIC

FAZA
D.T.A.C. / P.Th.
rev. 00

SCARA
1:100

AMPLASAMENT
STR. IOAN FLUIERAS Nr. 10C, MUNICIPIUL ARAD, JUD. ARAD CF nr. 363226, TOP. nr. 363226

DATA
07/2025

DENUMIRE PLANŞĂ
PLAN PARTER CORP C2 ATELIER - ILUMINAT

COD PLANŞĂ: 03-IE