


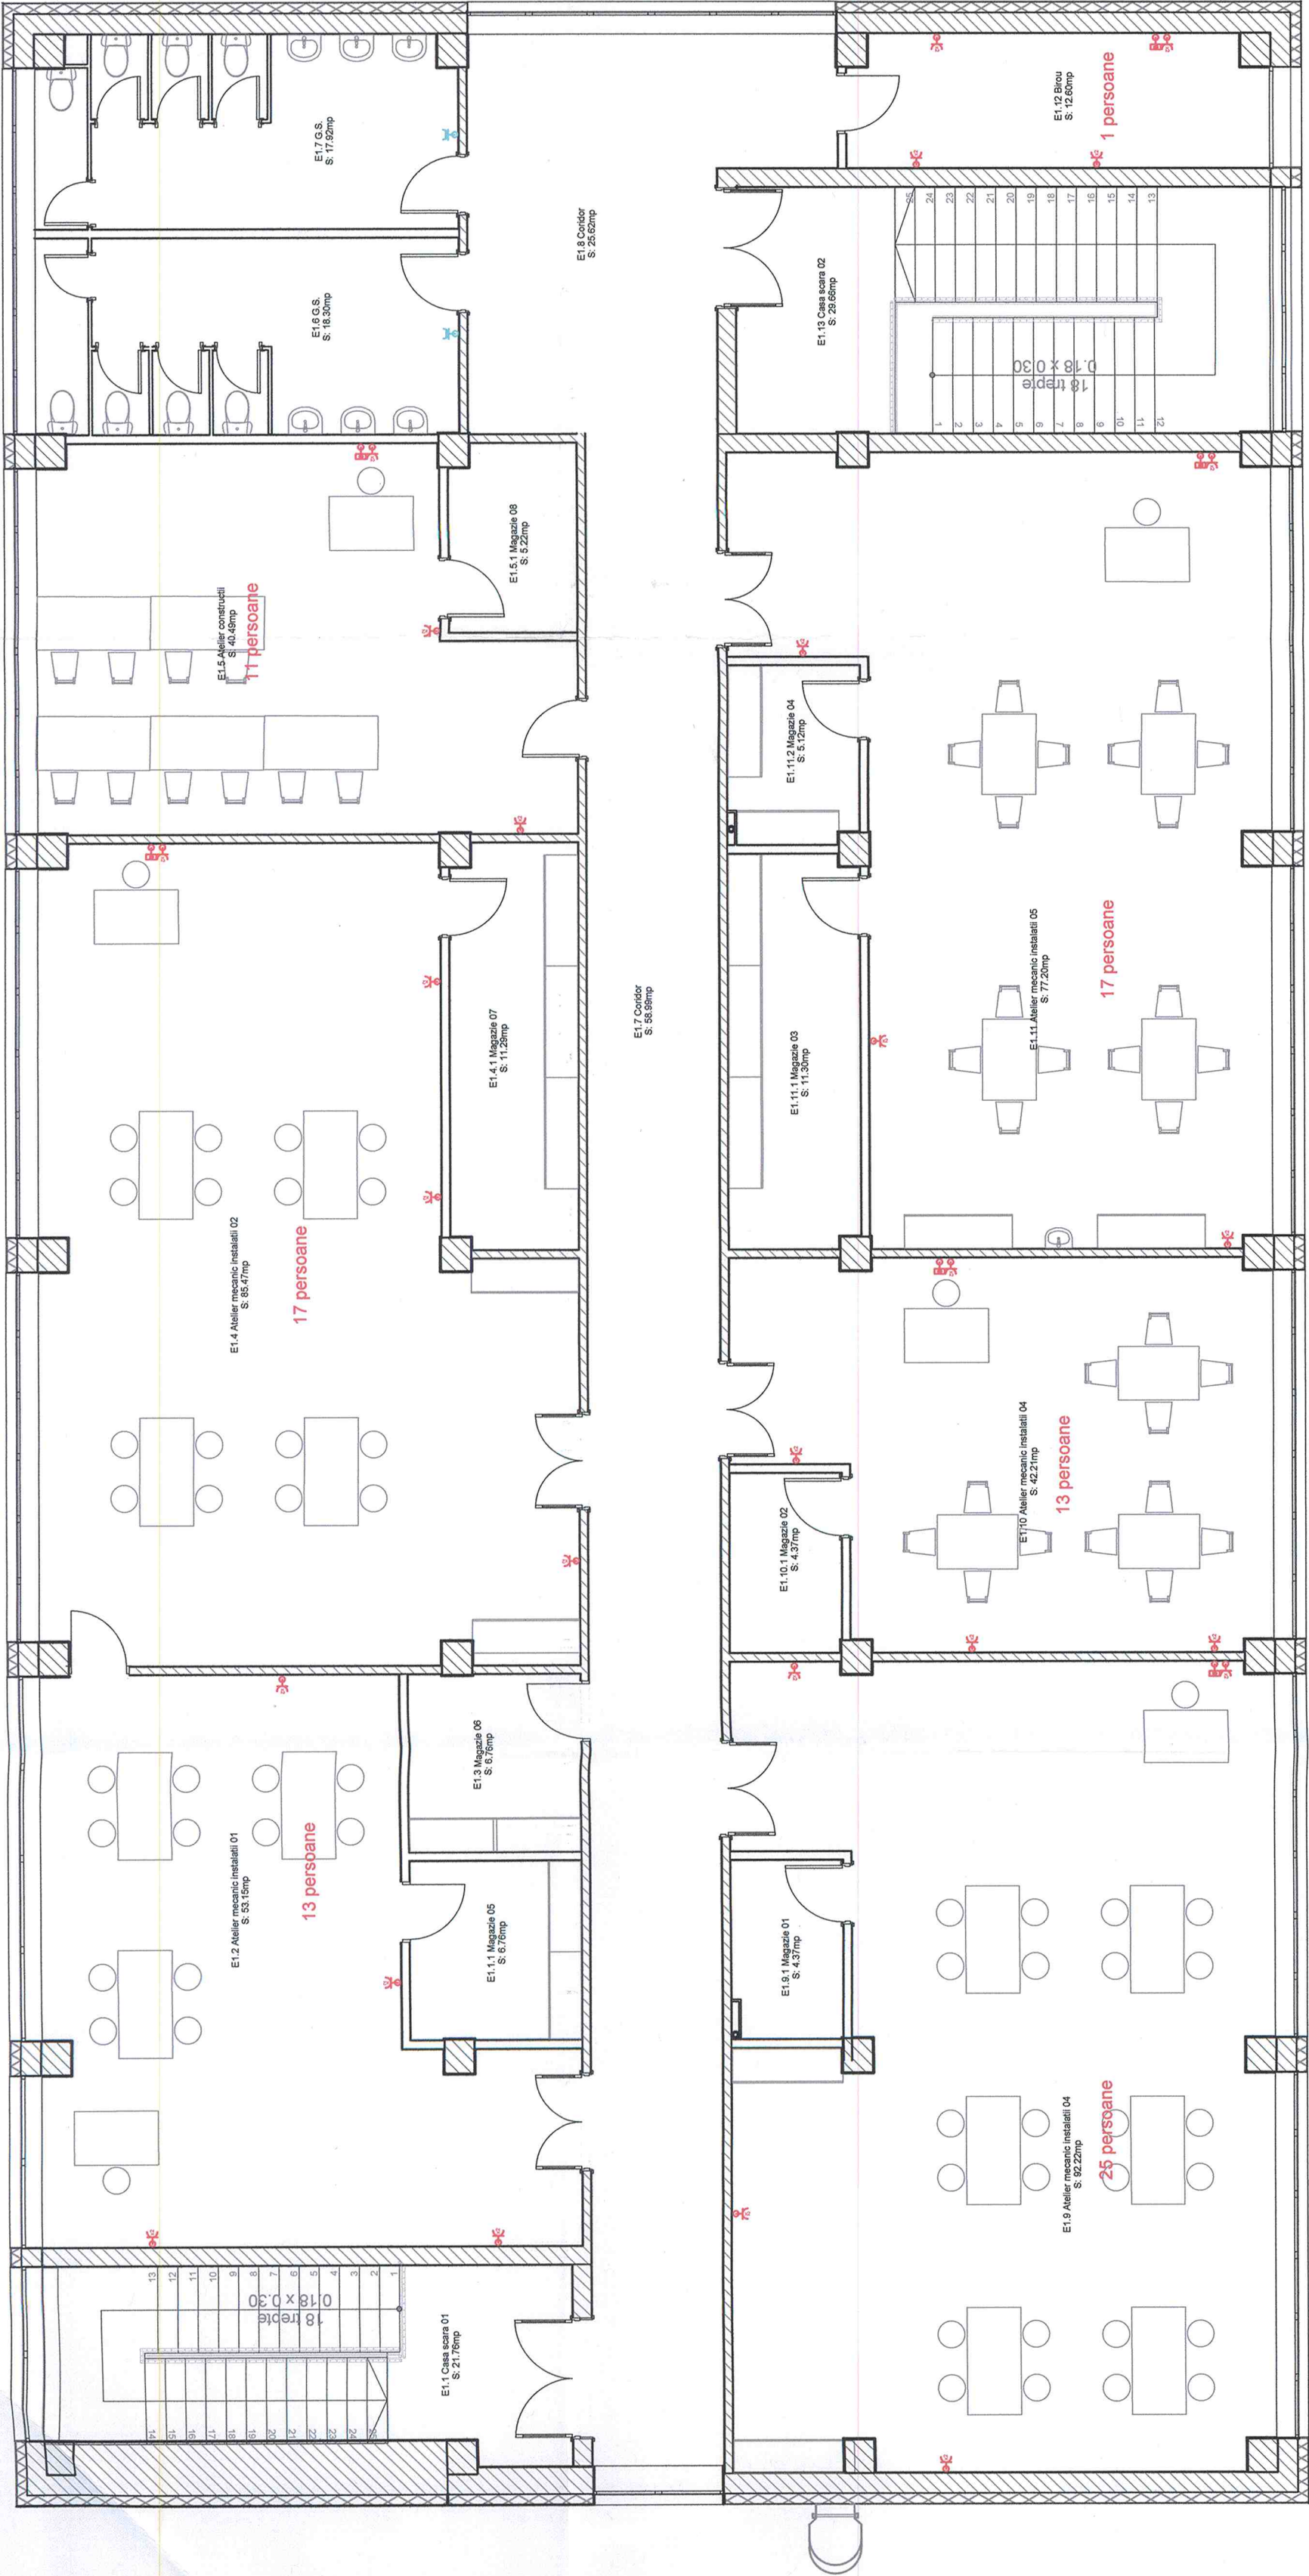

LEGENDA:

	Tablou electric
	Priza simpla, 2P+PE Vc.a., 16A, cu protectie mecanica
	Priza dubla, 2P+PE Vc.a., 16A, cu protectie mecanica
	Grup de aparataj format dintr-o priza dubla, 2P+PE Vc.a., 16A, cu protectie mecanica si o priza de retea S/FTP cat6, 1xRJ45, 8/8, AWG22-AWG24
	Priza simpla, 2P+PE Vc.a., 16A, cu protectie la mediul umed
	Racord monofazat cu o rezerva de 2ml



Reședința GPS
Eugeniu de Săvoia Nr.7
Timișoara 300085 - România
Coordonate Fiscale
J1683000026354
www.rheinbrucke.ro
Căminul de lucru
T: +40 723 142 569

SPECIFICATIE	NUME	SEMNTURA
Șef Proiect	arh.HAMZA Augustin Răzvan	
Proiectat	ing. Nistor Paul	
Proiectat	ing. Bulzan Doru	
Desenat	ing. Bobes-Iliu Cosmin	

Beneficiar
UAT Municipiul Arad

Denumire Proiect
AMENAJARE CAMPUS PREUNIVERSITAR TEHNOLOGIC

SCARA
1:100

DATA
07/2025

AMPLASAMENT
STR. IOAN FLUIERAS Nr. 10C, MUNICIPIUL ARAD, JUDEȚUL ARAD CF nr. 363226, TOP nr. 363226

DENUMIRE PLANȘĂ
PLAN ETAJ CORP C2 ATELIER - PRIZE

COD PLANȘĂ: 06-IE

PROIECT NR.
699_2024

FAZA
D.T.A.C. / P.Th.
rev. 00

