


Atic prevăzută cu glaf de tablă

Atic prevăzută cu glaf de tablă

Atic prevăzută cu glaf de tablă

Atic prevăzută cu glaf de tablă

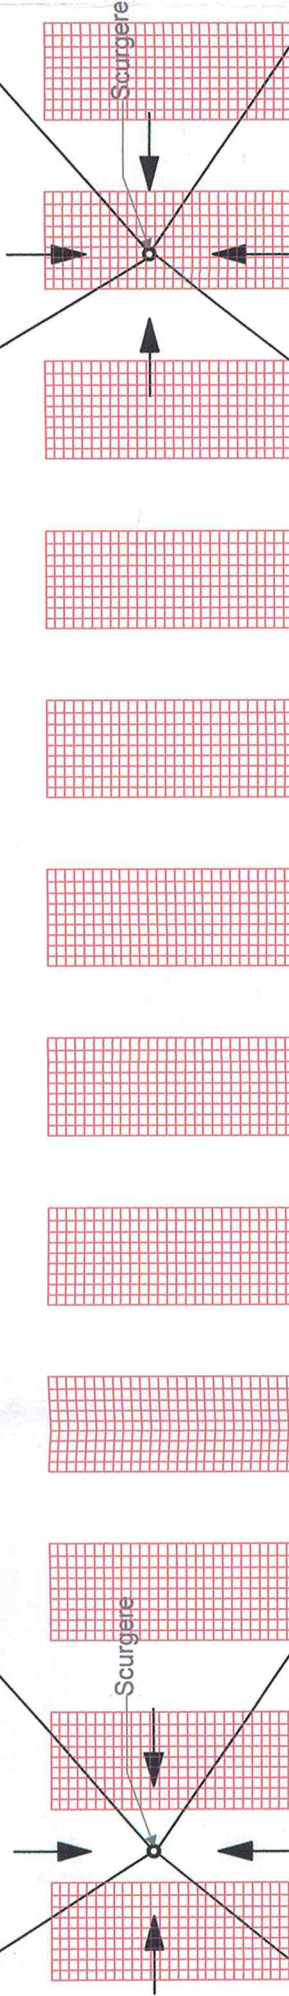

LEGENDA:

Panouri fotovoltaice,
575W, 2278x1134mm

 RHEINBRÜCKE	Rheinbrücke SRL Eugeniu de Savoye Nr.7 Timisoara 30085 - Romania C. Jud. Timisoara RO 2806363 J1663000026354 www.rheinbruecke.ro info@rheinbruecke.ro T +40 723 142 599		PROIECT NR. 699_2024		
	Beneficiar UAT Municipiul Arad		FAZA D.T.A.C./P.Th. REV. 00		
Specificatie		Amplasament		Denumire proiect AMENAJARE CAMPUS PREUNIVERSITAR TEHNOLOGIC	
Şef proiect		SCARA 1:100		Denumire planşa STR. IOAN FLIEFAS Nr. 10C, MUNICIPIUL ARAD, JUDE. ARAD CF nr. 363226, TOF nr. 363226	
Proiectat		DATA 07/2025		PLAN INVELITOARE CORP C2 - ATELIER AMPLASARE PANOURI FOTOVOLTAICE	
Proiectat				COD PLANŞĂ: 07-IE	
Desenat					

