


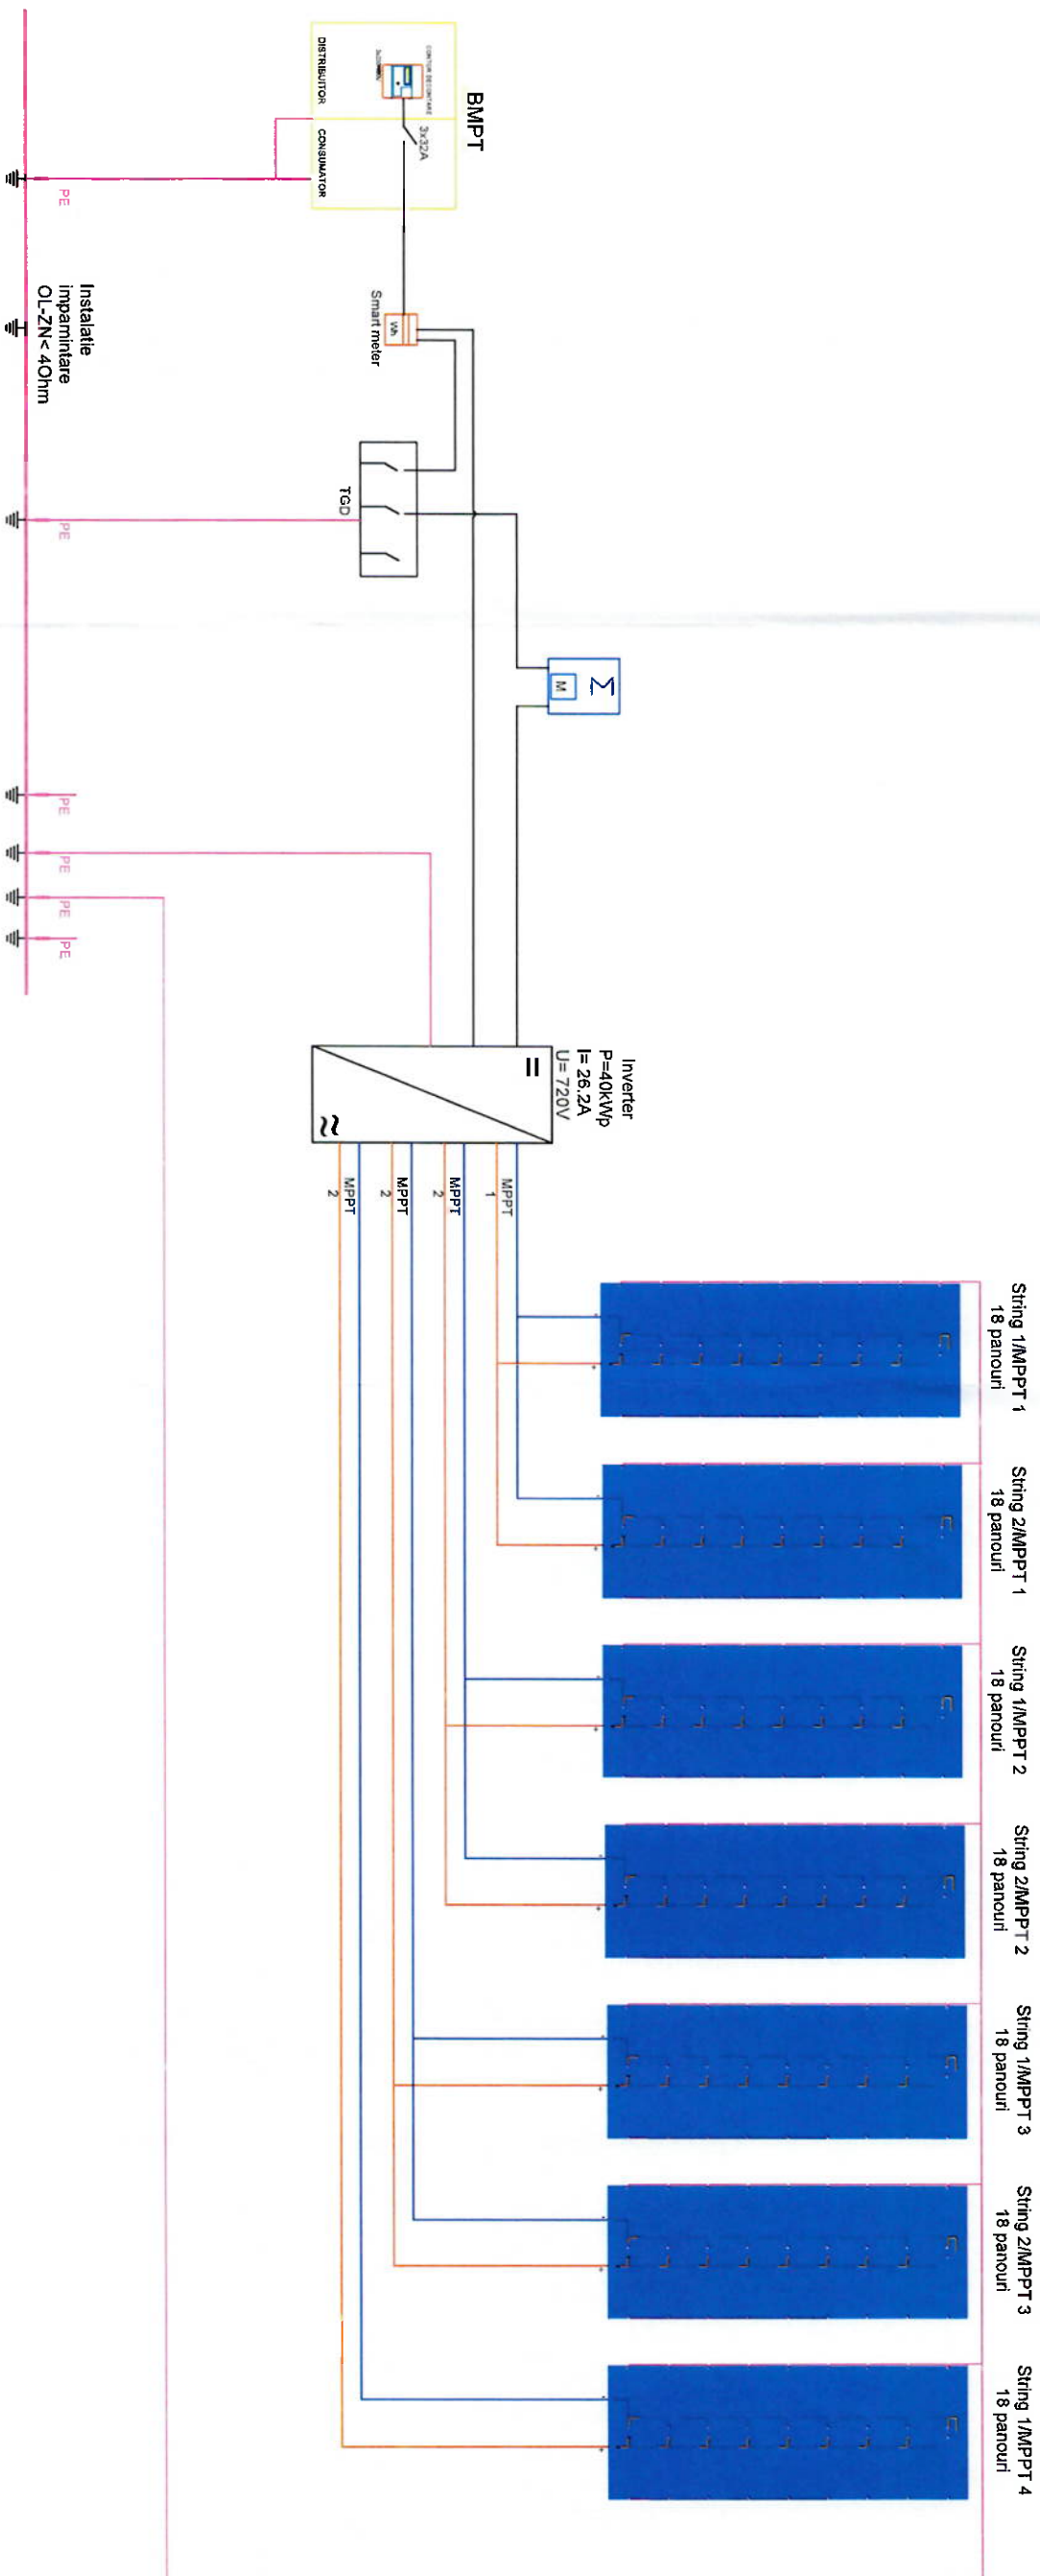

LEGENDA:

	Panou fotovoltaic
	Contor
	Siguranță fuzibilă
	Inverter
	Tablou general de distribuție
	Contor de decontare
	Priza echipotentializare
	Smart meter
	Electrod vertical împământare
	Modem

		Rheinbrücke SRL Energia de servicii Nr.7 Timisoara 300365 - Romania Bucuresti, Romania J1980000020354 www.rheinbrucke.ro office@rheinbrucke.ro T +40 729 12 699	
SPECIFICATIE		NUME	SEV
Set Proiect		ing. HAMZA Augustin Razvan	
Proiectat		ing. Nistor Paul	
Proiectat		ing. Bulzan Doru	
Desenat		ing. Bobes-Ilici Cosmin	
BENEFICIAR		UAT MUNICIPIUL ARAD	PROECT NR. 699_2024
DENUMIRE PROIECT		AMENAJARE CAMPUS PREUNIVERSITAR TEHNOLOGIC	FAZA D.T.A.C. / P.Th. rev. 00
SCARA		1:100	AMPLASAMENT
DATA		07/2025	STR. IOAN FLIERAS Nr. 10C, MUNICIPIUL ARAD, JUDE. ARAD CF nr. 363226 TOP nr. 363226
Denumire Planşa		DENUMIRE PLANŞA SCHEMA DISTRIBUTIE SISTEM FOTOVOLTAIC CORP C2 - ATELIER	
COD PLANŞA:		11-IE	

