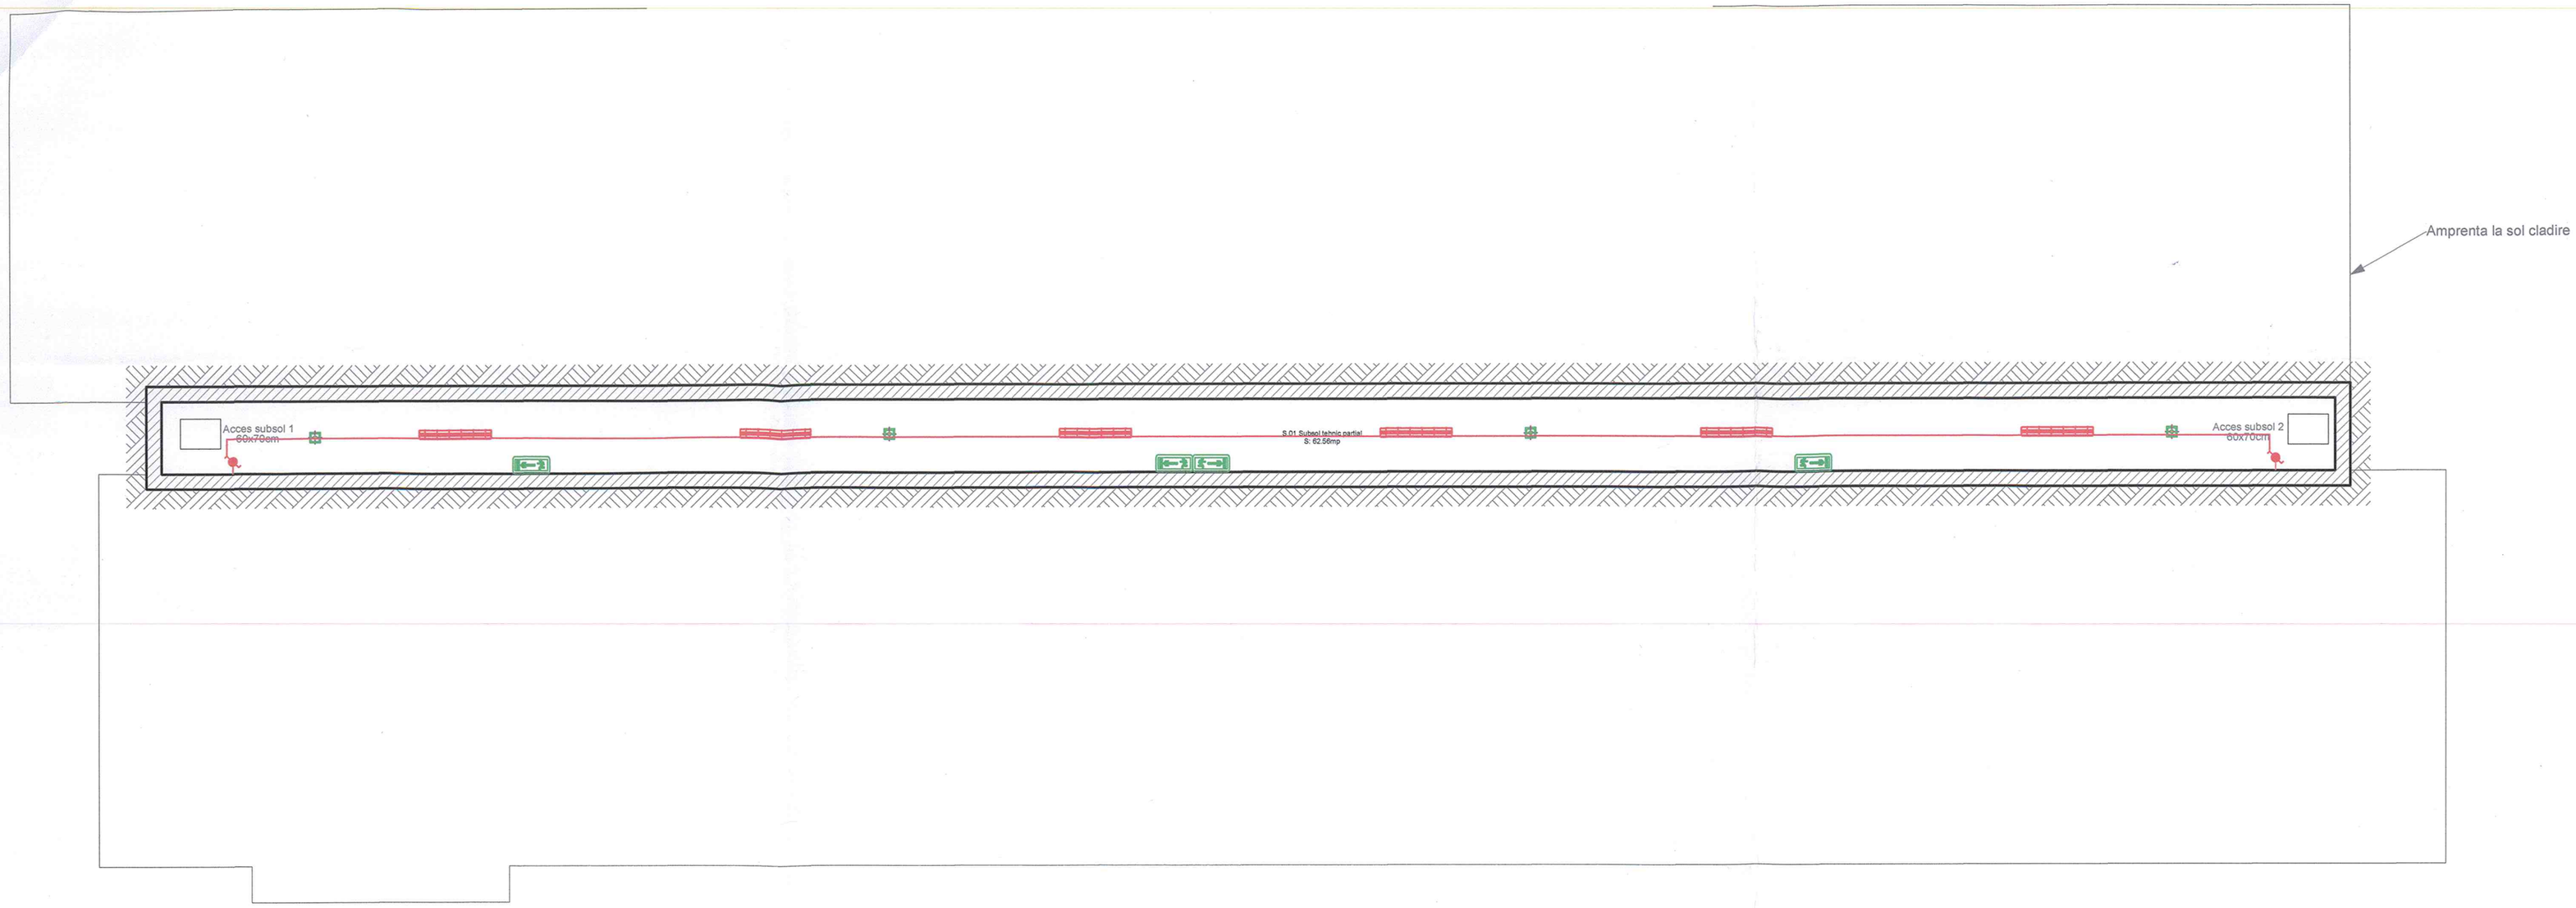

LEGENDA:

	Corp de iluminat, IP65, LED, 52W, L=1600mm
	Corp de iluminat tip spot, LED, 8W, D=85mm echipat cu kit acumulatori 3h, iluminat de evacuare/panica
	Lumina de siguranta pentru evacuare, LED, 3h cu eticheta reprezentand directia de evacuare
	Comutator cap-scara, IP44

TUDOR C. ALIN ROMANIA MDLPA INTER DIPLOMAT - VERIFICATOR DE PROIECTE

RO 2806363 ; J35/28/1993 RHEINBRUCKE TIMIS

RHEIN® BRUCKE

Rheinbrucke SRL
Eugeniu de Savoya Nr.7
Timişoara 300085 • România
Coordonate Fiscale
RO 2806363
J1993000028354
www.rheinbrucke.ro
office@rheinbrucke.ro
T +40 729 142 599

BENEFICIAR
UAT MUNICIPIUL ARAD

PROIECT NR.
699_2024

DENUMIRE PROIECT
AMENAJARE CAMPUS PREUNIVERSITAR TEHNOLOGIC

FAZA
D.T.A.C. / P.Th.
rev. 00

SPECIFICATIE	NUME	SEMNĂTURA
Şef Proiect	arh.HAMZA Augustin Răzvan	
Proiectat	ing. Nistor Paul	
Proiectat	ing. Bulzan Doru	
Desenat	ing. Bobes-Ilici Cosmin	

SCARA
1:100

DATA
07/2025

AMPLASAMENT
STR. IOAN FLUIERAS Nr. 10C, MUNICIPIUL ARAD, JUD. ARAD CF nr. 363226, TOP. nr. 363226

DENUMIRE PLANŞĂ
PLAN SUBSOL CORP C4 INTERNAT - ILUMINAT

COD PLANŞĂ: 19-IE