


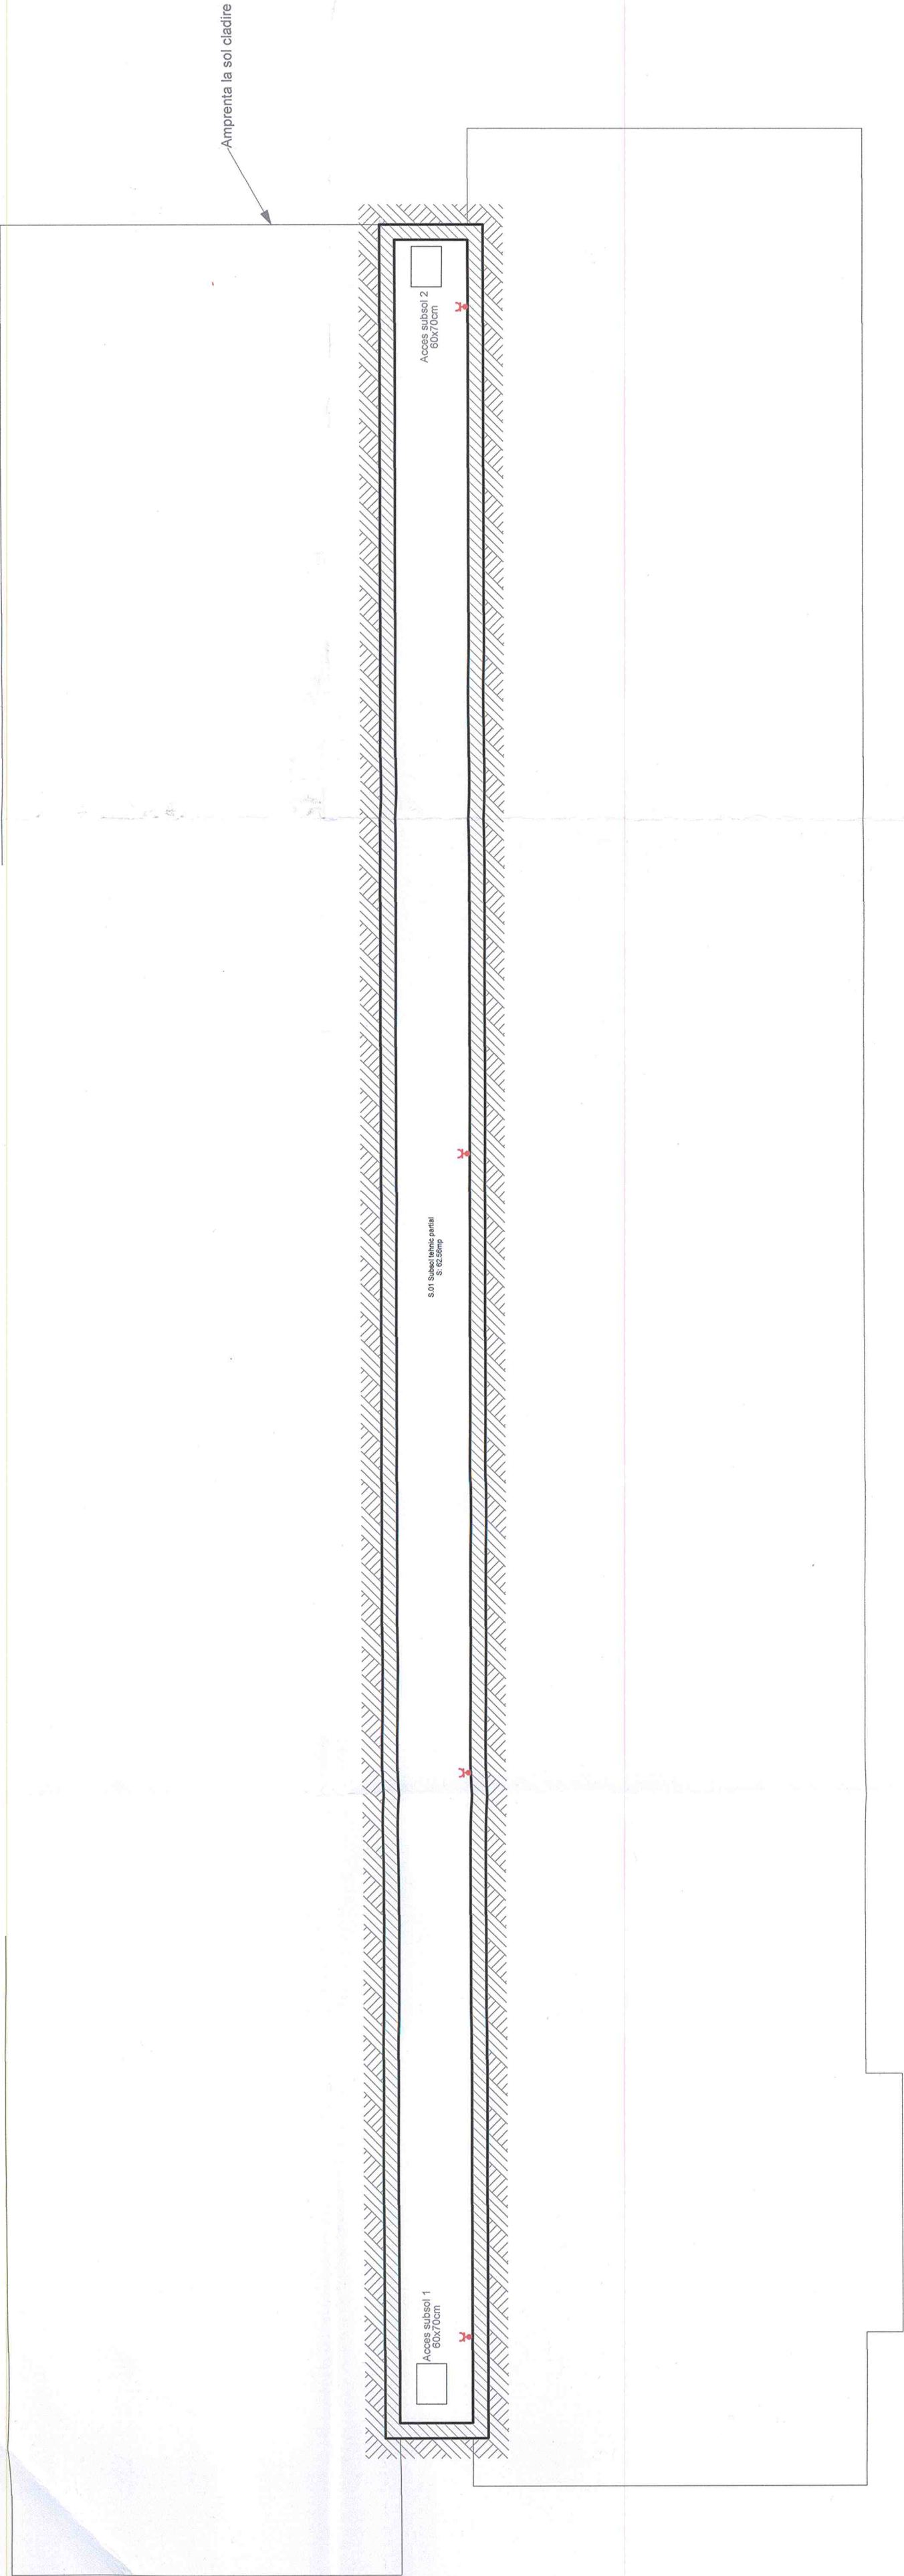

LEGENDA:

	Priza simpla, IP44, 2P+PE Vc.a., 16A, cu protectie mecanica
--	---

 RHEIN® BRUCKE Rheinbrücke SRL Str. Șosea Timișoara Nr. 7 Timișoara 300088 - România Coordonata Fiscală J16650000205354 www.rheinbrucke.ro office@rheinbrucke.ro T: +40 728 142 889		BENEFICIAR UAT MUNICIPIUL ARAD		PROIECT NR. 699_2024
		DENUMIRE PROIECT AMENAJARE CAMPUS PREUNIVERSITAR TEHNOLOGIC		FAZA D.T.A.C. / P.Th. rev. 00
Seri Proiect				
Proiectat		SCARA 1:100		AMPLASAMENT STR. IOAN FLUIERAS Nr. 10C, MUNICIPIUL ARAD, JUDEȚUL ARAD CF nr. 363226, TOP nr. 363226
Proiectat		DATA 07/2025		
Desenat		DENUMIRE PLANȘĂ PLAN SUBSOL CORP C4 INTERNAT - PRIZE		
		COD PLANȘĂ: 20-IE		

