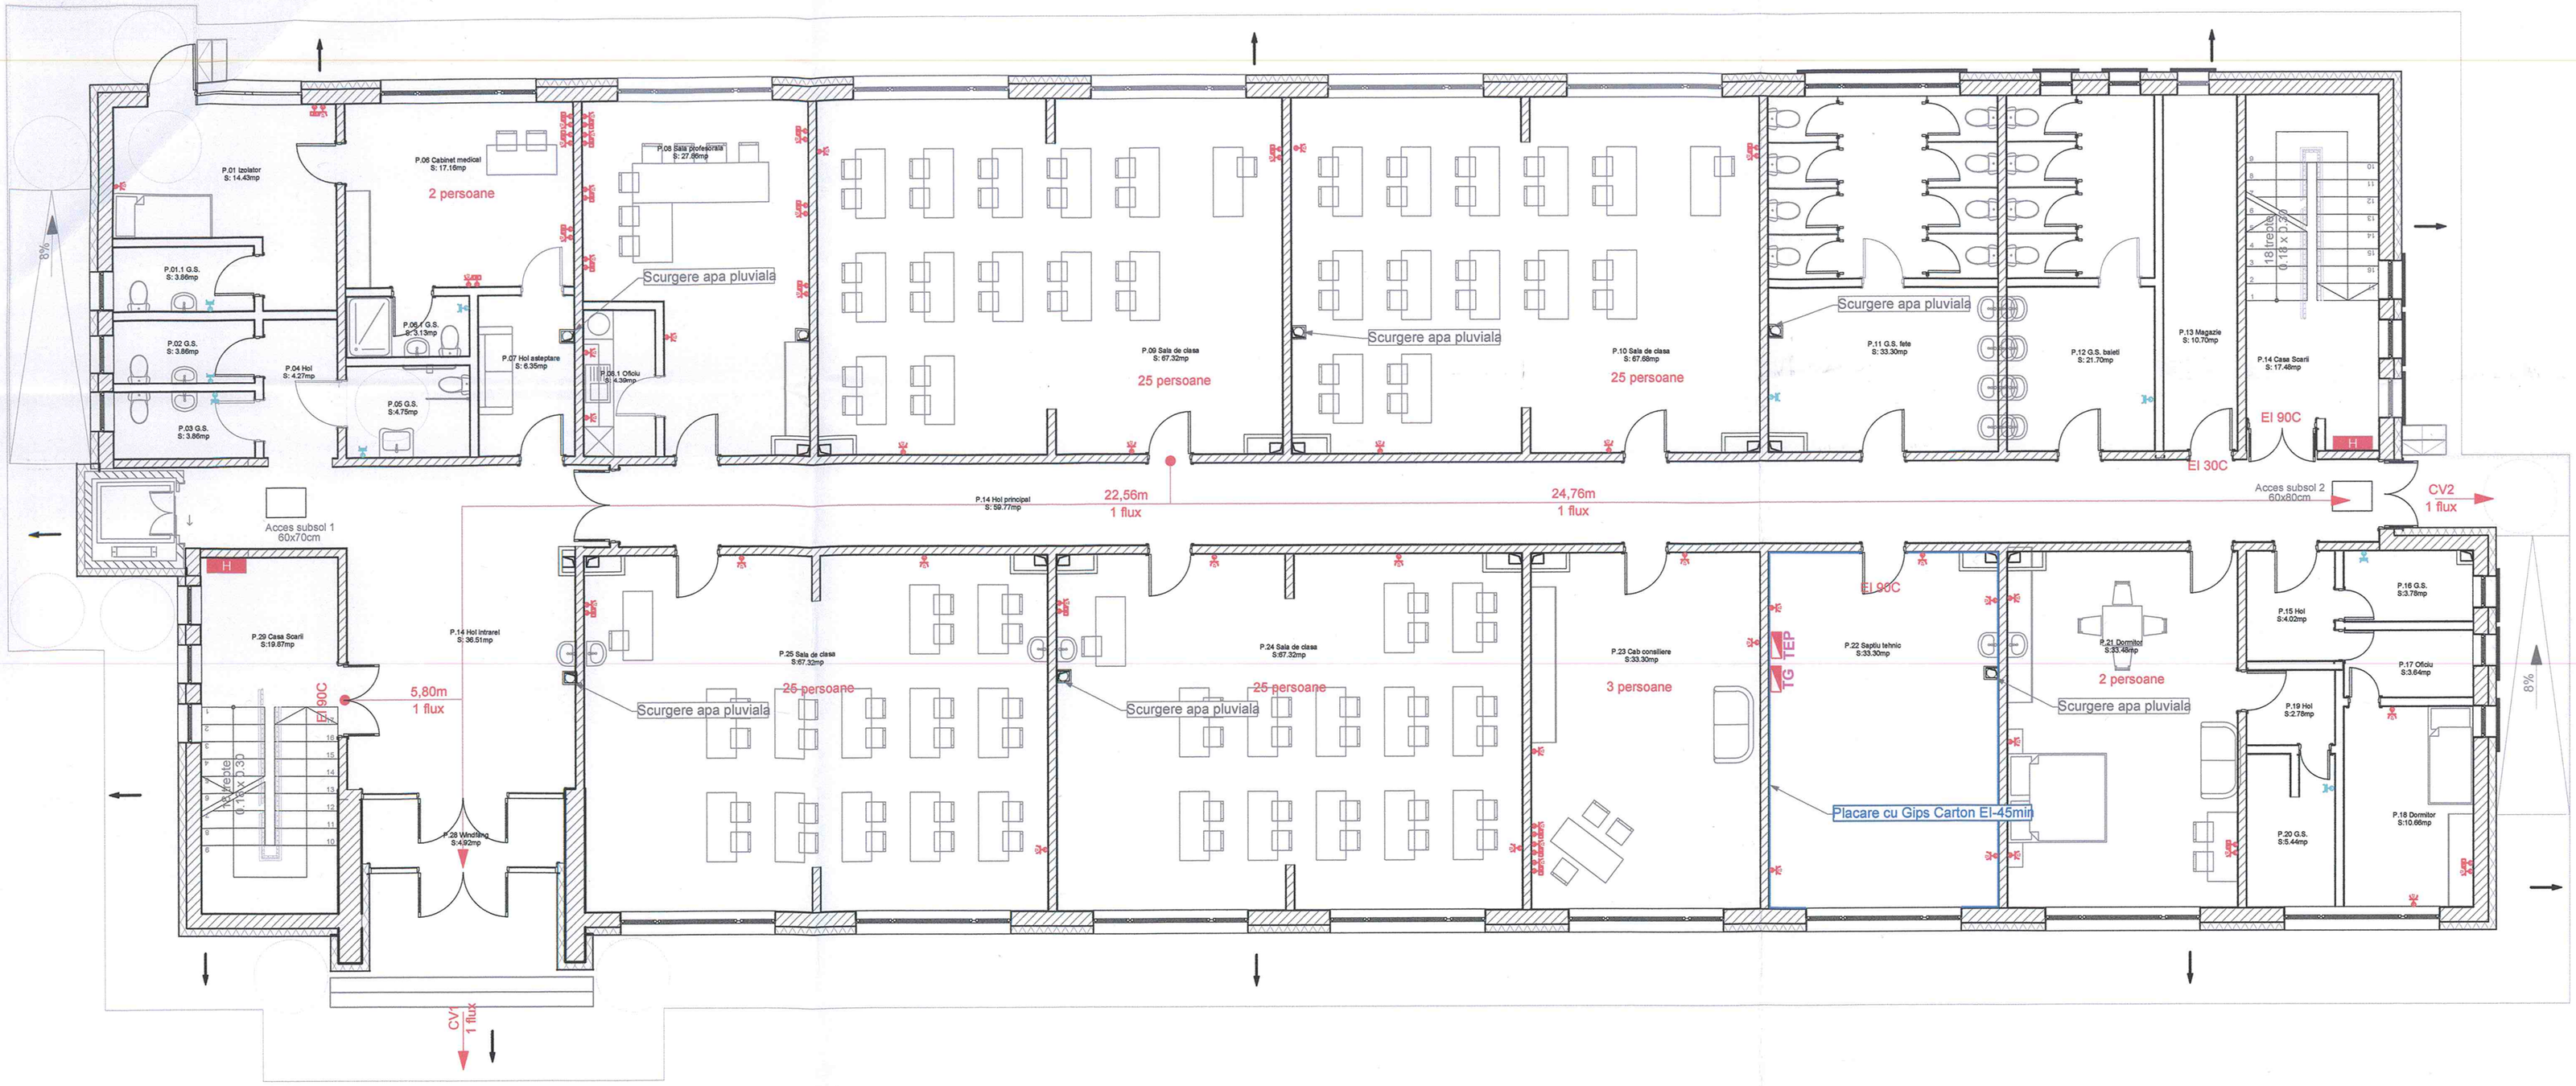

LEGENDA:

	Tablou electric
	Priza simpla, 2P+PE Vc.a., 16A, cu protectie mecanica
	Priza dubla, 2P+PE Vc.a., 16A, cu protectie mecanica
	Grup de aparataj format dintr-o priza dubla, 2P+PE Vc.a., 16A, cu protectie mecanica si o priza de retea S/FTP cat6, 1xRJ45, 8/8, AWG22-AWG24
	Priza simpla, 2P+PE Vc.a., 16A, cu protectie la mediul umed
	Racord monofazat cu o rezerva de 2ml

TUDOR C. ALIN ROMANIA INGINER DIPLOMAT - VERIFICATOR DE PROIECT

2806363 ; J35/28/1993 RHEINBRUCKE S.R.L. ARAD

RHEIN BRUCKE

Rheinbrucke SRL
Eugeniu de Savoya Nr.7
Timişoara 300085 • România
Coordonate Fiscale
RO 2806363
J1993000028354
www.rheinbrucke.ro
office@rheinbrucke.ro
T +40 729 142 599

BENEFICIAR
UAT MUNICIPIUL ARAD

PROIECT NR. 699_2024

DENUMIRE PROIECT
AMENAJARE CAMPUS PREUNIVERSITAR TEHNOLOGIC

FAZA
D.T.A.C. / P.Th.
rev. 00

SPECIFICATIE	NUME	SEMNĂTURA
Şef Proiect	arh.HAMZA Augustin Răzvan	
Proiectat	ing. Nistor Paul	
Proiectat	ing. Bulzan Doru	
Desenat	ing. Bobes-Ilici Cosmin	

SCARA :100

DATA 07/2025

AMPLASAMENT
STR. IOAN FLUIERAS Nr. 10C, MUNICIPIUL ARAD, JUD. ARAD CF nr. 363226, TOP. nr. 363226

DENUMIRE PLANŞĂ
PLAN PARTER CORP C4 INTERNAT - PRIZE

COD PLANŞĂ: 22-IE