


TG-Corp C4

PI=566,50 kW
Ku=0,7
Pmsa=396,55 kW

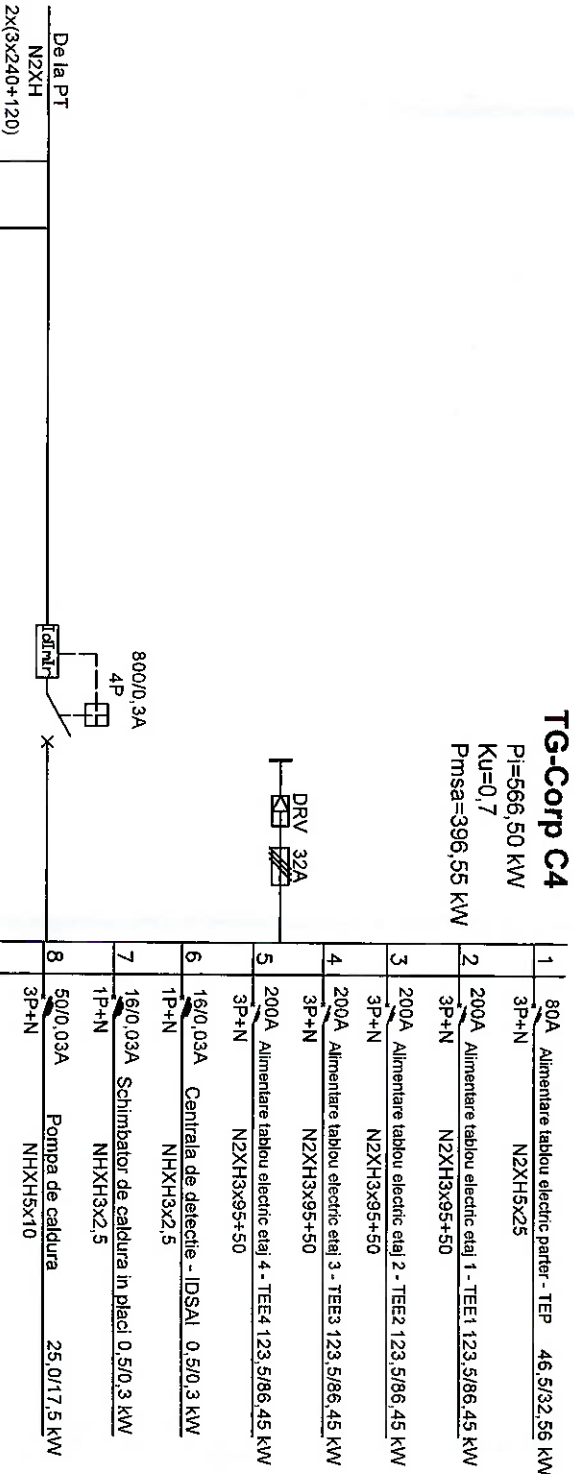

TG-Corp C4: Tablou electric general Corp C4-Internat

Toate materialele vor avea agrement tehnic si certificat de calitate. Lucrarile se executa de catre electricieni autorizati cu respectarea normativelor in vigoare IT, NTE007/2008 si Normelor specifice de securitate, sanatare in munca si pentru situatii de urgenta PSI in vigoare.

Tabloul se va executa in carcasa din policarbonat, va avea bare de nul de lucru si nul de protectie, va fi dotat cu sonerie modulara. Disjunctoarele vor avea capacitate de rupere min. 6kA.

		RHEIN- BRUCKE		Reinhardt SRL Eduard de Sava Nr.7 Timisoara 30085 Romania Coordonator proiect SC 363226 J196000028334 www.rheinbrucke.ro office@rheinbrucke.ro T +40 728 42 586	
SPECIFICATIE	NUME	SERIALIZARE	BENEFICIAR	PROIECT NR.	
Şef Proiect	ing. HANZA Augustin Răzvan		UAT MUNICIPAL ARAD	699, 2024	
Proiectat	ing. Nistor Paul		DENUMIRE PROIECT	FAZA	
Proiectat	ing. Butzan Doru		AMENAJARE CAMPUS PREUNIVERSITAR TEHNOLOGIC	D.T.A.C./P.Th.	
Desenat	ing. Bobes-Ilici Cosmin			rev. 00	
SCARA 1:100		AMPLASAMENT STR. IOAN FLUJERAS Nr. 10C, MUNICIPAL ARAD, JUĐ.			
DATA 07/2025		DENUMIRE PLANŞA SCHEMA TABLOU ELECTRIC GENERAL INTERNAT - TG			
		COD PLANŞA: 38-IE			

