


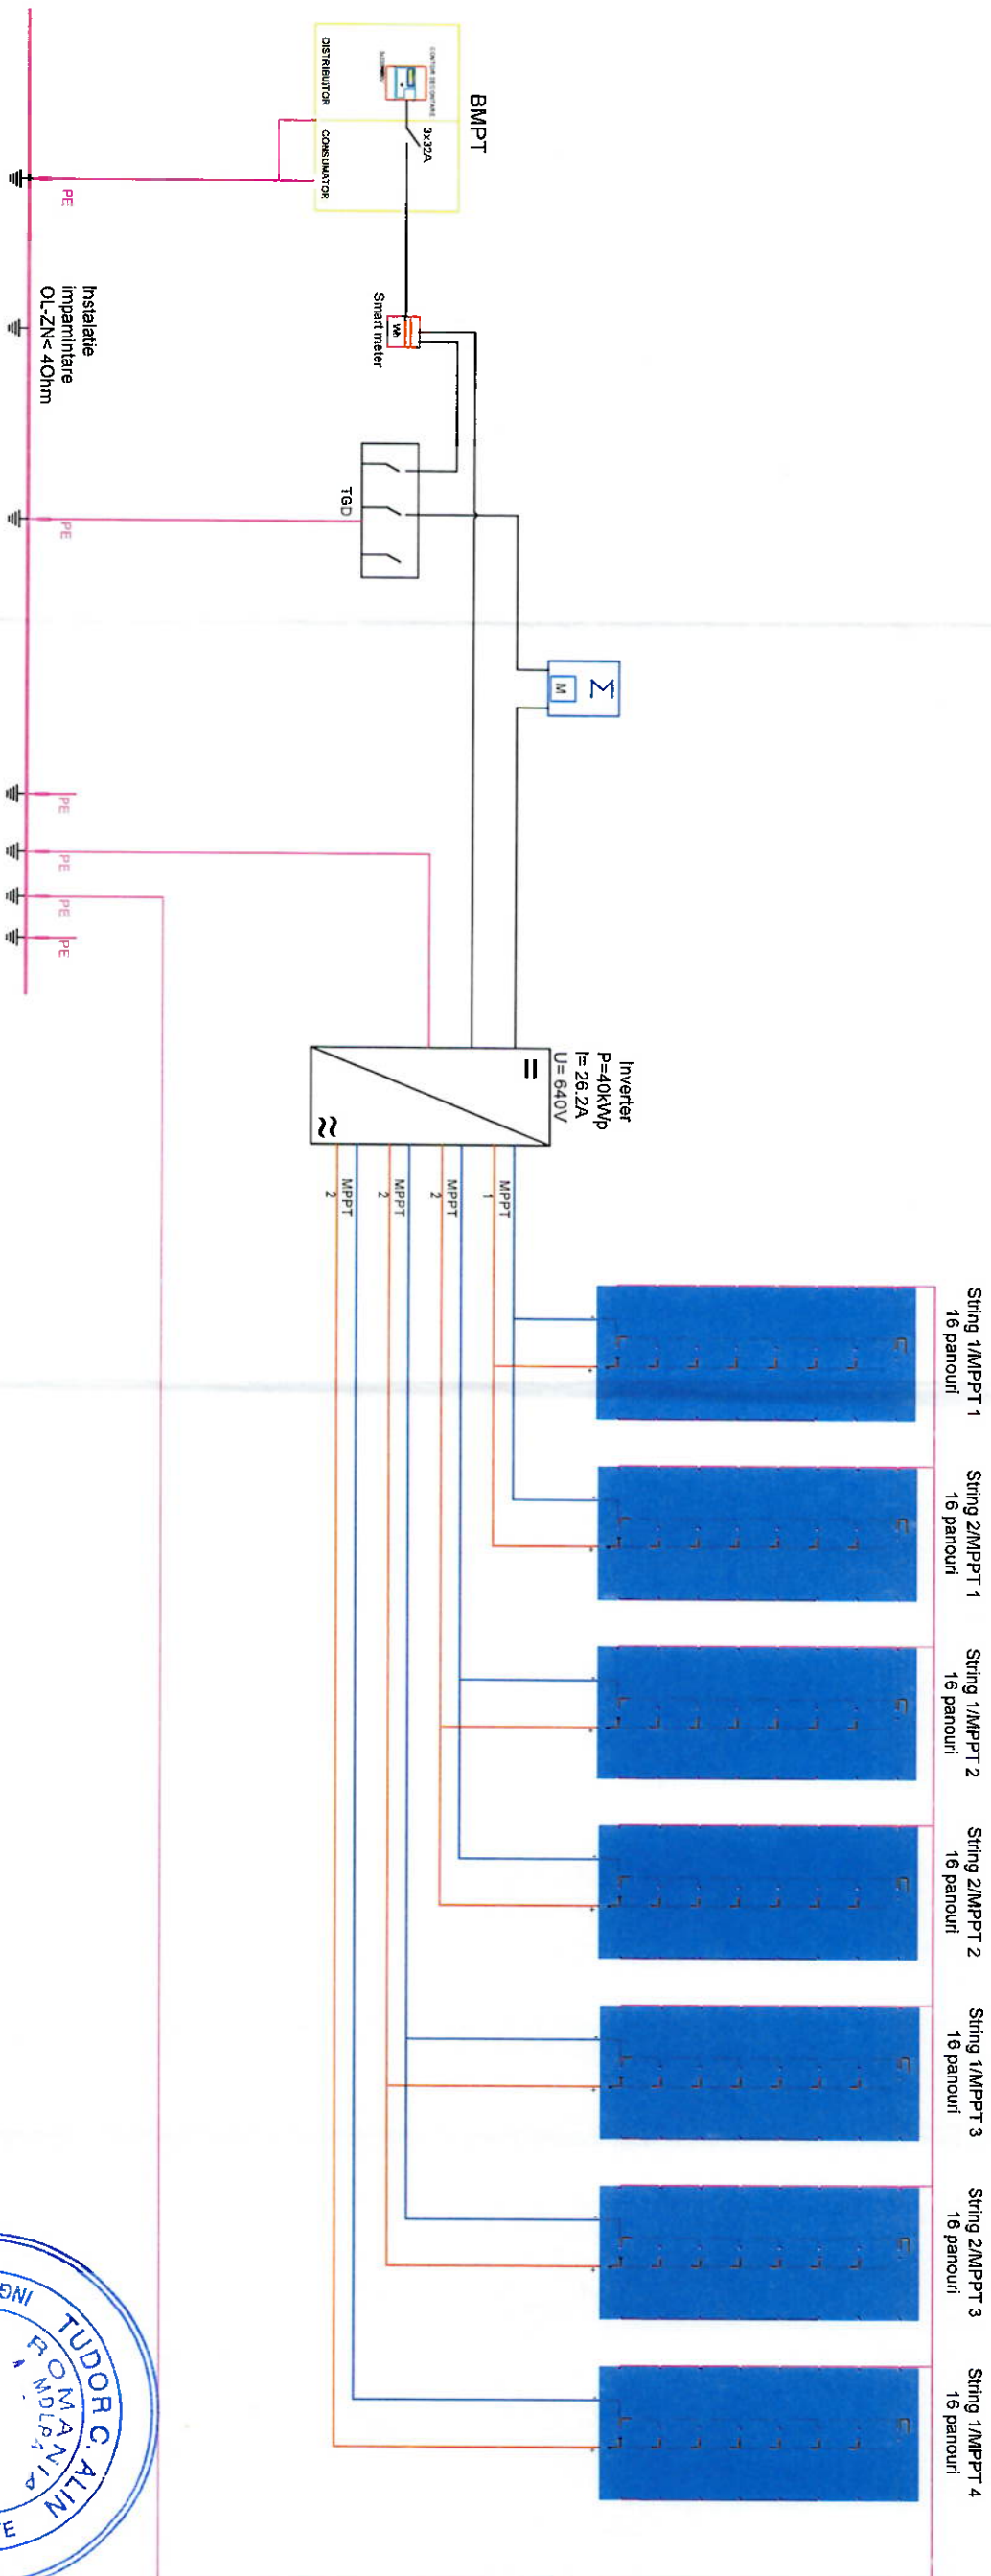

LEGENDA:

	Panou fotovoltaic
	Contor
	Siguranța fuzibilă
	Inverter
	T ablou general de distribuție
	Contor de decontare
	Priza echipotentțializare
	Smart meter
	Electrod vertical impantantare
	Modem

		Rheinbrücke SRL Eșantion de Serviciu Nr. 7 Timisoara 300085 - România Coordonate Fiscale RO 2806383 J1969000028384 www.rheinbrucke.ro office@rheinbrucke.ro T +40 728 142 599	
SPECIFICATIE		NUME	
Şef Proiect		ing. HAMZA Augustin Răzvan	
Proiectat		ing. Nistor Paul	
Proiectat		ing. Bulzan Doru	
Desenat		ing. Bobes-Ildi Cosmin	
BENEFICIAR		UAT MUNICIPAL ARAD	
DENUMIRE PROIECT		AMENAJARE CAMPUS PREUNIVERSITAR TEHNOLOGIC	
SCARA		1:100	
DATA		07/2025	
AMPLASAMENT		STR. IOAN FLUIERAS Nr. 10C, MUNICIPAL ARAD, JUDE. ARAD OF nr. 363226 TOP nr. 363226	
DENUMIRE PLANŞĂ		SCHEMA DISTRIBUTIE SISTEM FOTOVOLTAIC CORP C4 - INTERNAT	
COD PLANŞĂ: 39-IE		PROIECT NR. 699_2024	
		FAZA D.T.A.C. / P.Tn. rev. 00	

