



Acces secundar

Acces principal

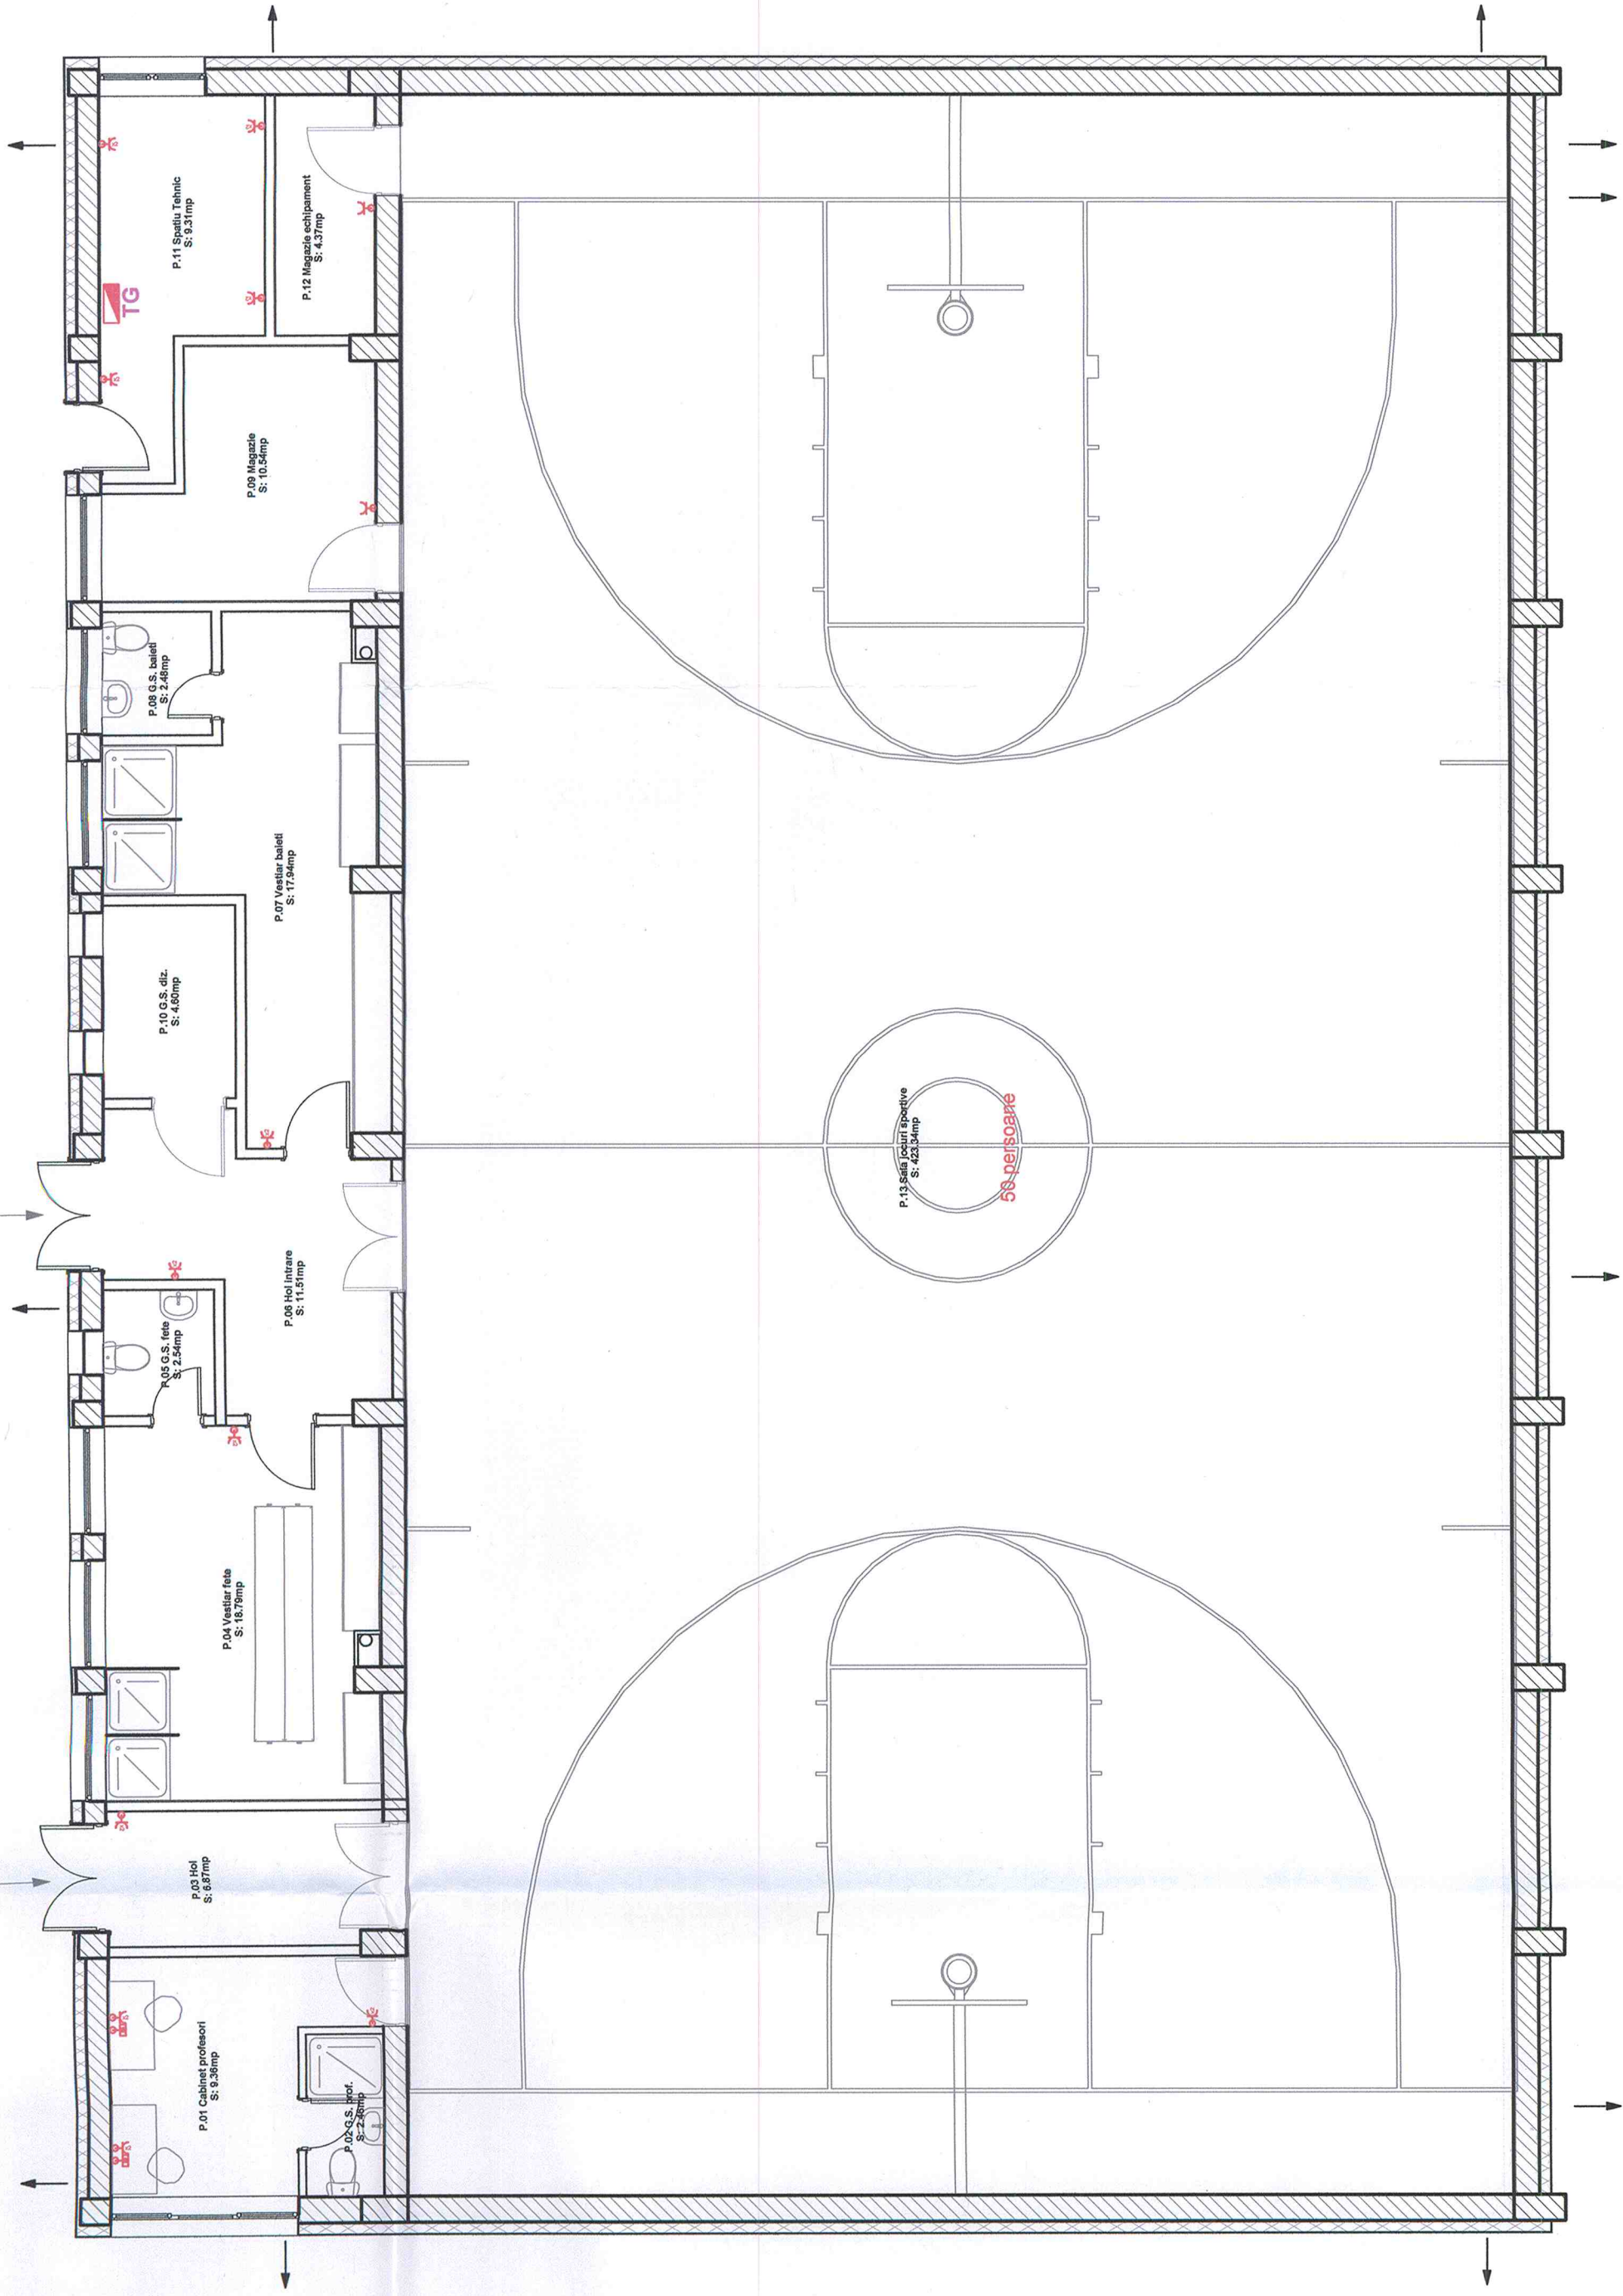

LEGENDA:

	Tablou electric
	Priza simpla, 2P+PE Vc.a., 16A, cu protecție mecanică
	Priza dubla, 2P+PE Vc.a., 16A, cu protecție mecanică
	Grup de aparataj format dintr-o priza dubla, 2P+PE Vc.a., 16A, cu protecție mecanică și o priza de rețea S/FTP cat6, 1xRJ45, 8/8, AWG22-AWG24
	Priza simpla, 2P+PE Vc.a., 16A, cu protecție la medii umede
	Racord monofazat cu o rezerva de 2ml

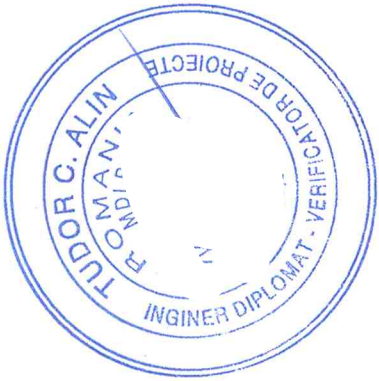

RHEINBRÜCKE Rheinbrücke SRL Eugeniu de Savoye Nr.7 Căminara 30085 - România RO 2605363 J1663000026354 www.rheinbruecke.ro office@rheinbruecke.ro T +40 728 142 589		BENEFICIAR UAT MUNICIPIUL ARAD		 PROIECT NR. 699_2024	
		DENUMIRE PROIECT AMENAJARE CAMPUS PREUNIVERSITAR TEHNOLOGIC		FAZA D.T.A.C./P.Th. rev. 00	
		SCARA 1:100		AMPLASAMENT STR. IOAN FLUIERAS Nr. 10C, MUNICIPIUL ARAD, JUD. ARAD CF nr. 363226, TOP. nr. 363226	
		DATA 07/2025		DENUMIRE PLANȘĂ PLAN PARTER CORP C8 SALA DE SPORT - PRIZE	
				COD PLANȘĂ: 42-IE	