


TG-Corp C8

PI=127,00 kW
Ku=0,7
Pmsa=88,90 kW

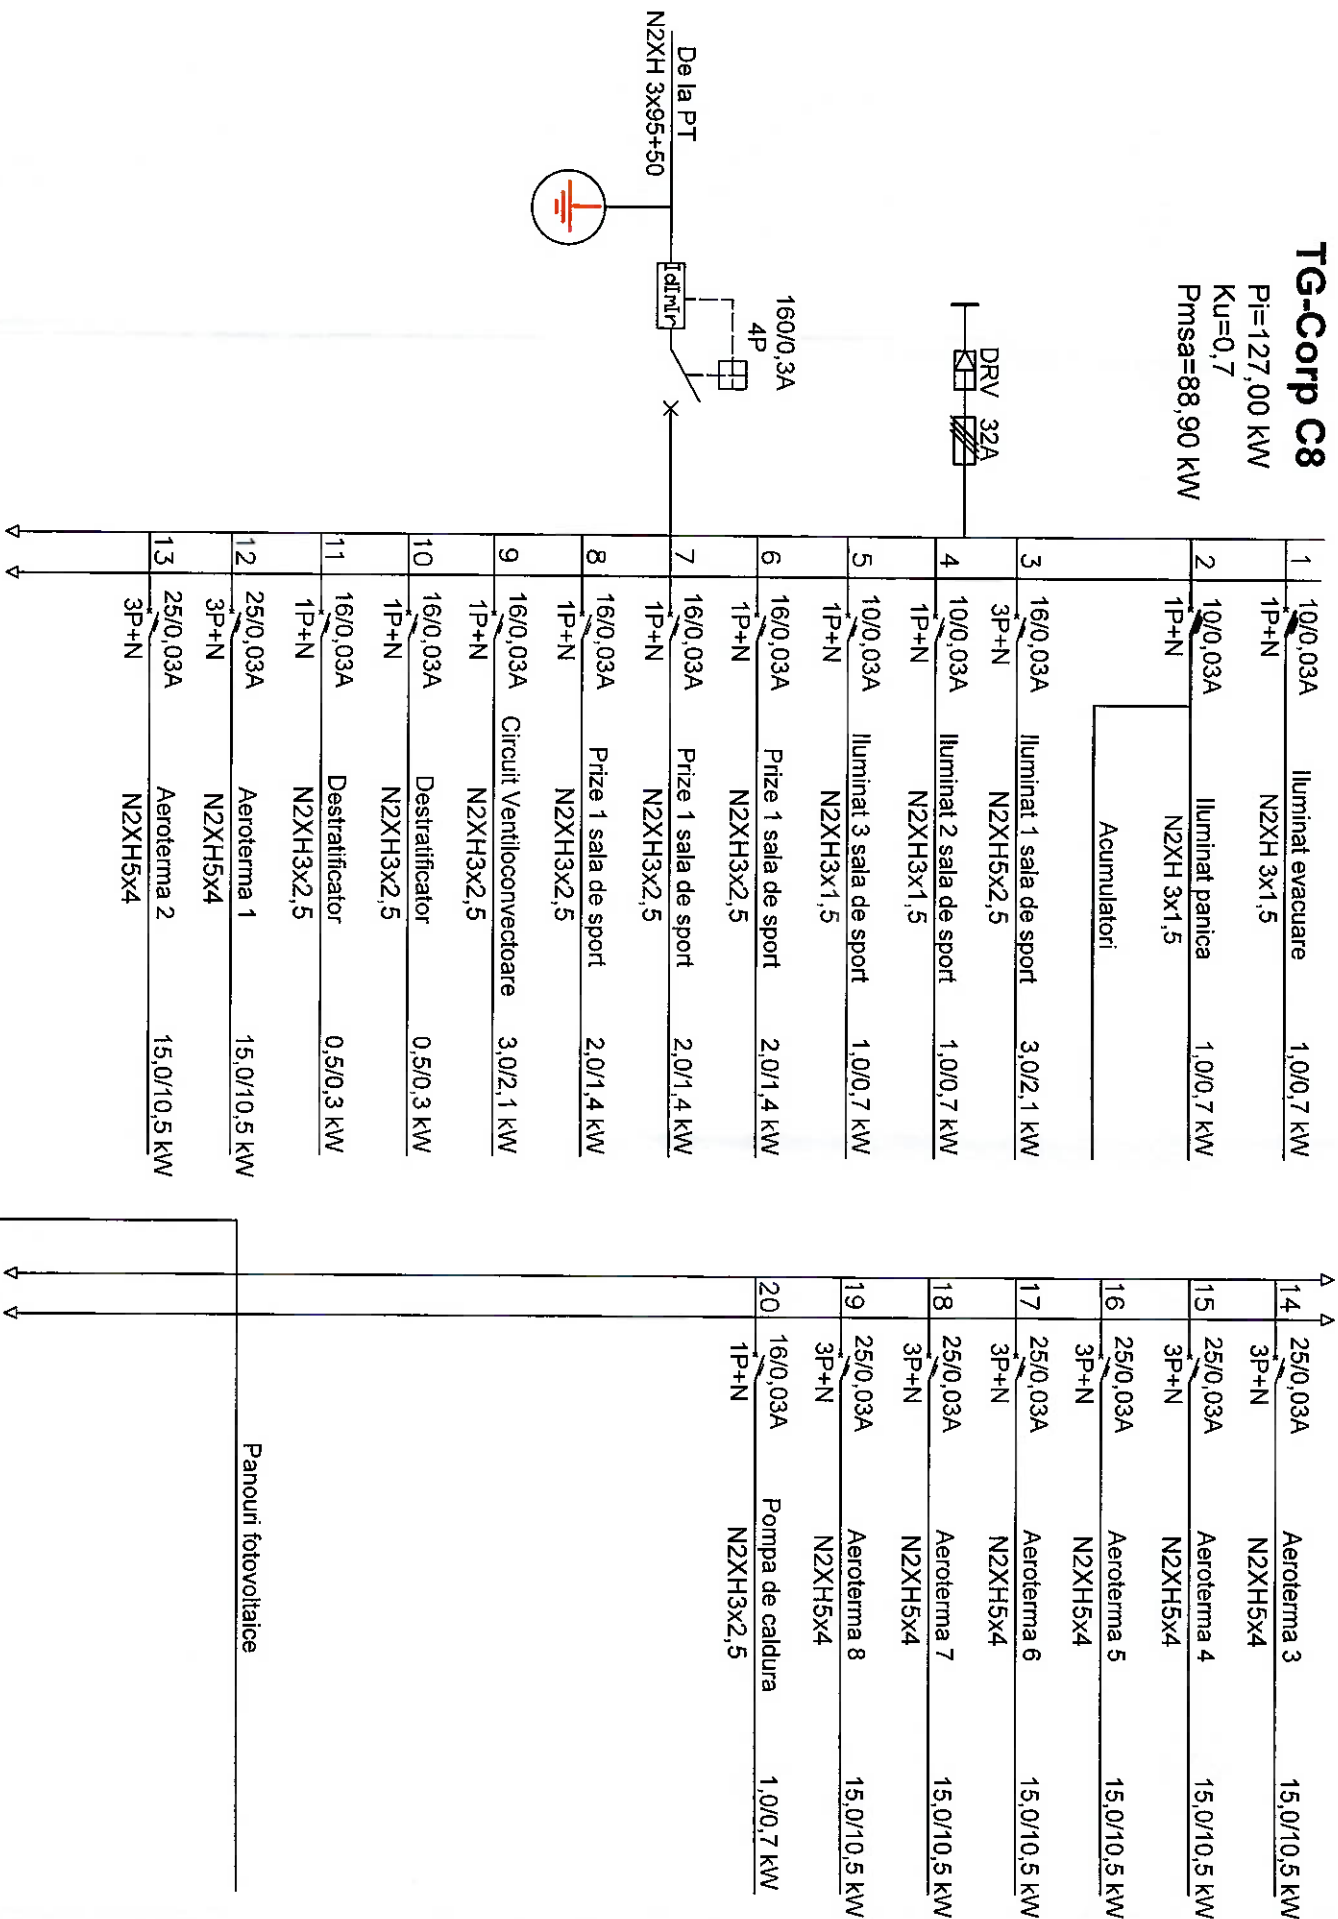

TG-Corp C8: Tablou electric general Corp C8-Sala de sport

Toate materialele vor avea agrement tehnic si certificat de calitate. Lucrarile se executa de catre electricieni autorizati cu respectarea normativelor in vigoare I7, NTE007/2008 si Normelor specifice de securitate, sanatate in munca si pentru situatii de urgenta PSI in vigoare.

Tabloul se va executa in carcasa din polycarbonat, va avea bare de nul de lucru si nul de protectie, va fi dotat cu sonerie modulara. Disjunctoarele vor avea capacitate de rupere min. 6kA.

RHEIN- BRUCKE		Rheinbrücke SRL Eugeniu de Savoye Nr.7 Timisoara 300085 - Romania Coordonate Facale RO2300000354 07330000354 www.rheinbrucke.ro T +40 729 143599	
SPECIFICATIE	NUME	SIGNATURA	
Şef Proiect	Ing. HAMZA Augustin Răzvan		
Proiectat	Ing. Nistor Paul		
Proiectat	Ing. Buzan Doru		
Desenat	Ing. Bobes-Ilici Cosmin		

BENEFICIAR	UAT MUNICIPAL ARAD	PROIECT NR.	699_2024
DENUMIRE PROIECT	AMENAJARE CAMPUS PREUNIVERSITAR TEHNOLOGIC	FAZA	D.T.A.C./P.Th.
SCARA	1:100	AMPLASAMENT	STR. IOAN FLUIERAS Nr. 10C, MUNICIPALUL ARAD, JUDE.
DATA	07/2025	SCHEMA TABLOU ELECTRIC GENERAL SALA DE SPORT - TG	COD PLANSA: 44-IE

