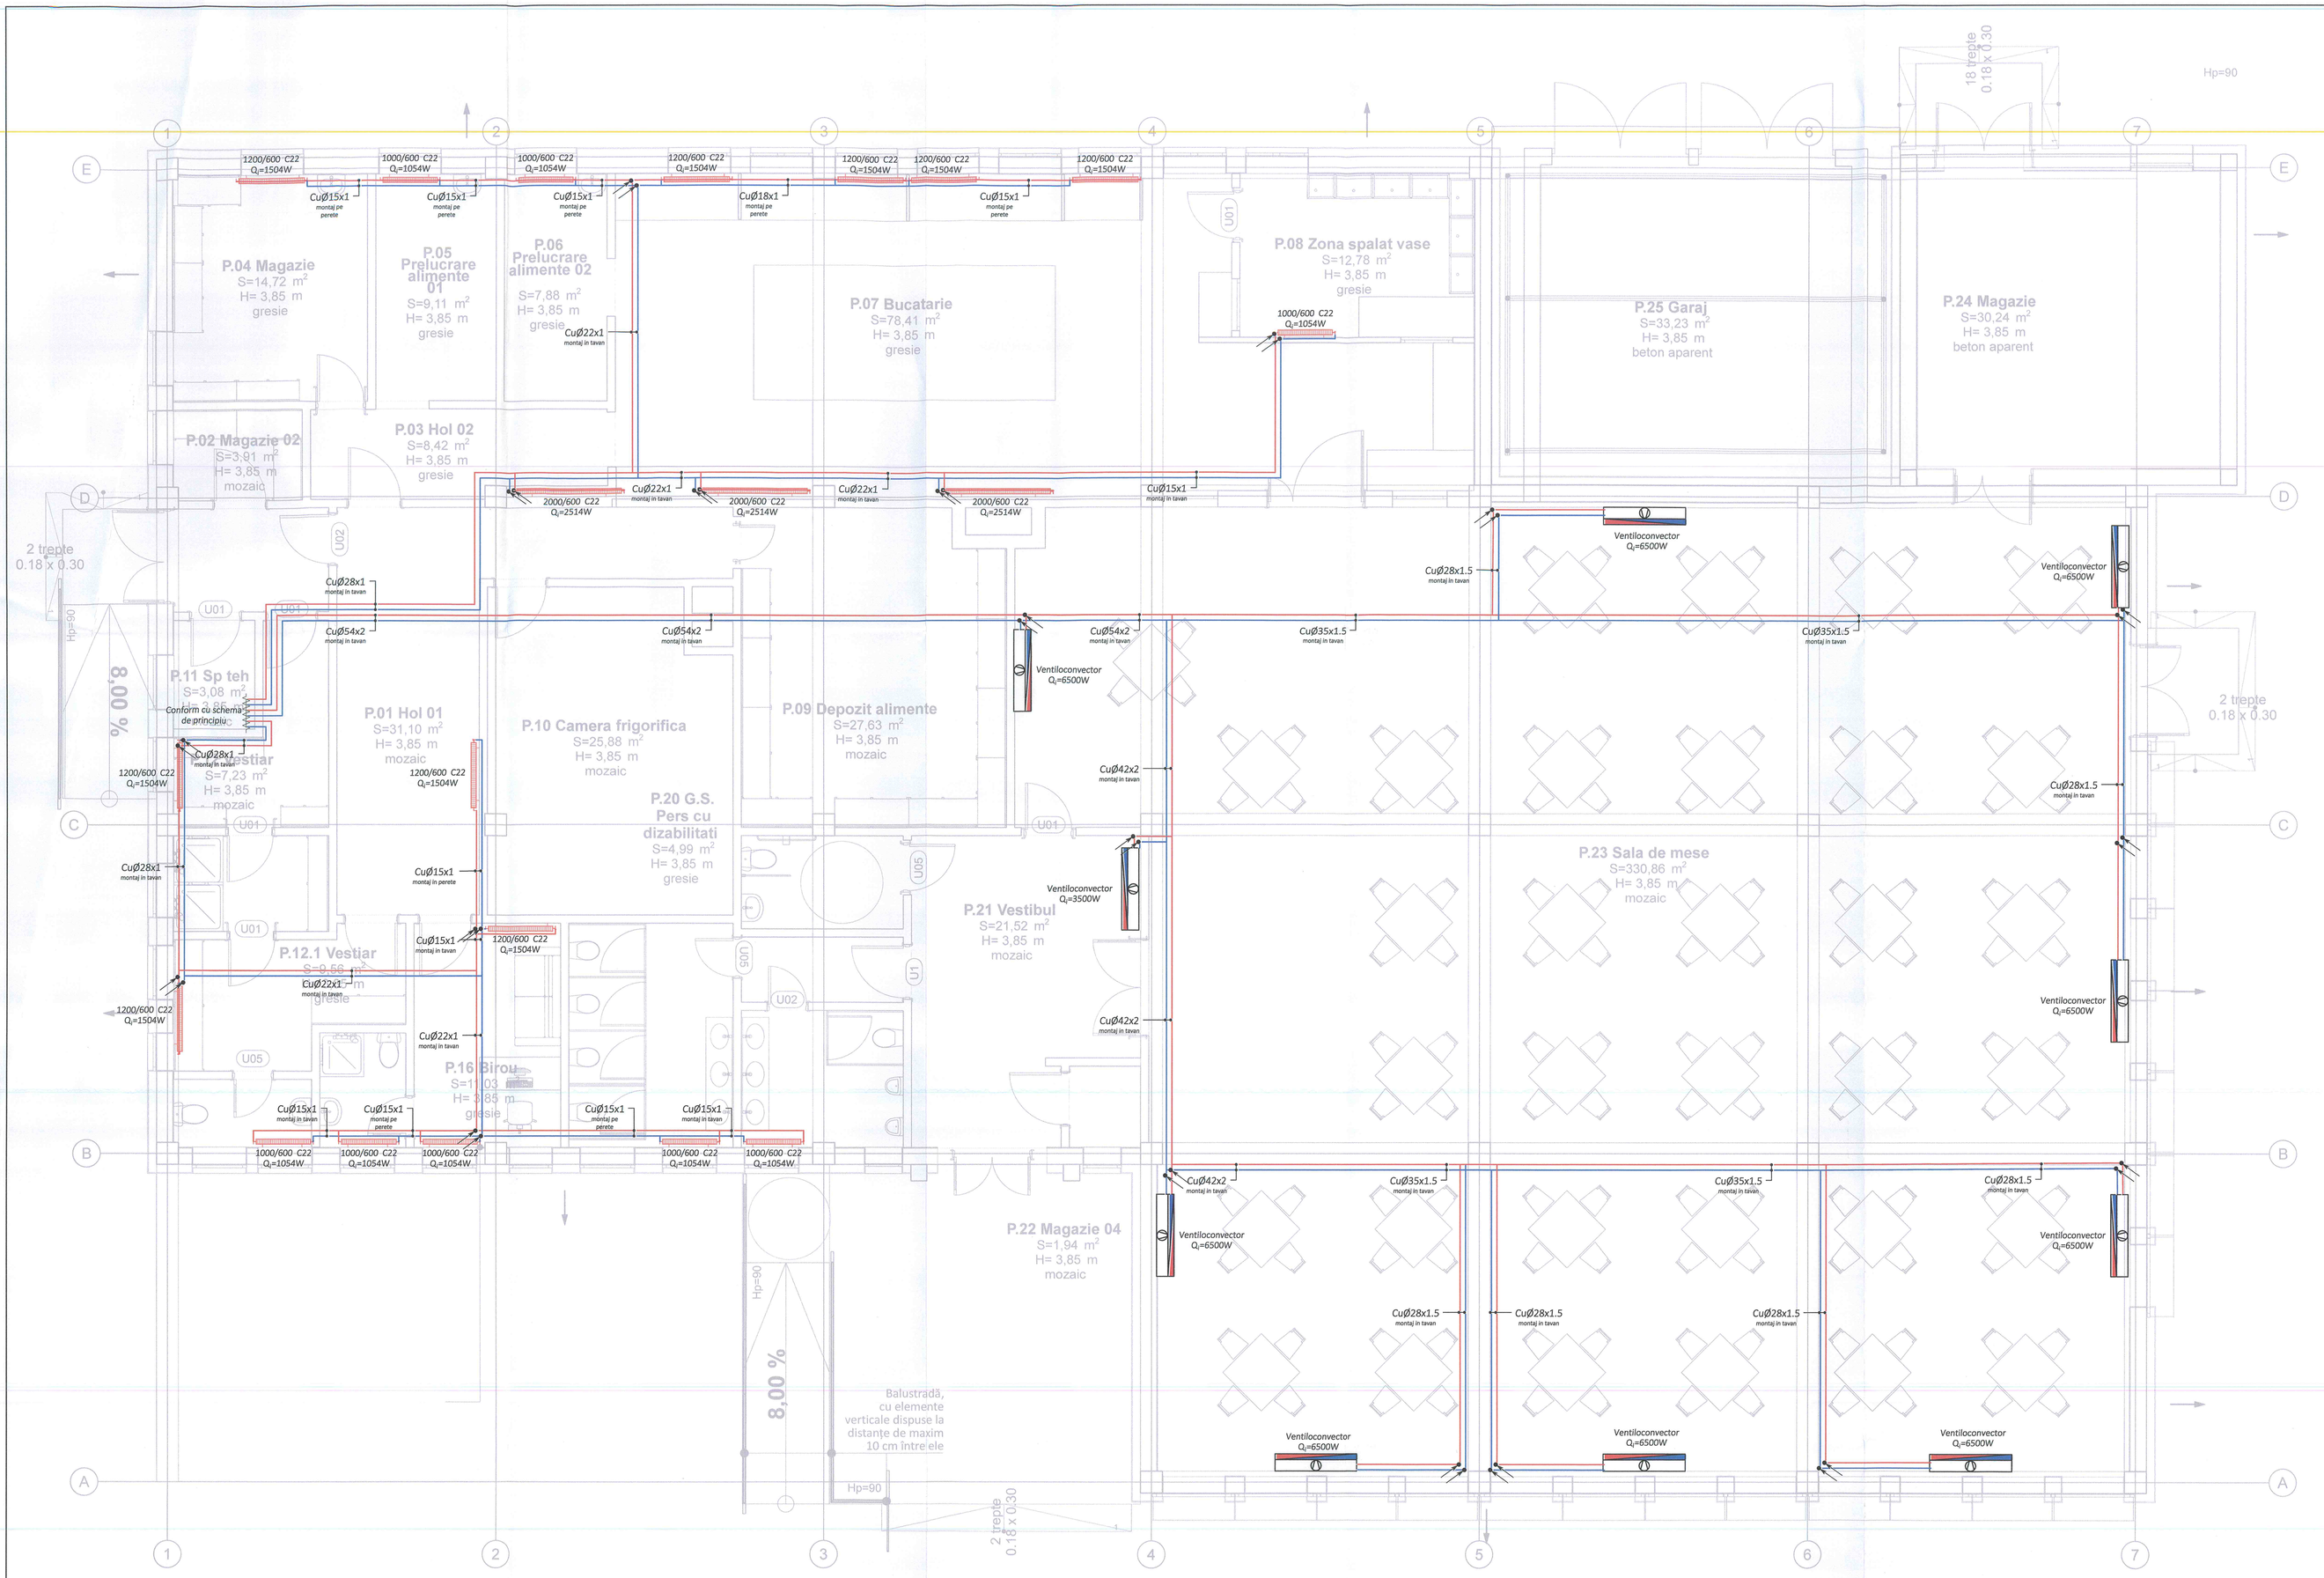

DETALIU ALIMENTARE CU AGENT TERMIC LA VENTILOCONVECTOARE

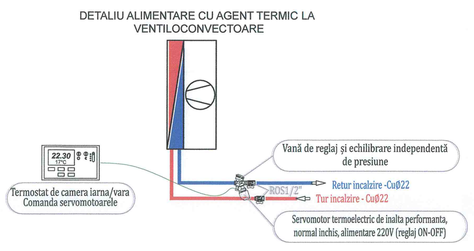

Legenda

- *Conducta incalzire TUR*
- *Conducta incalzire RETUR*
- *Ventiloconvector de pardoseala*
- *Radiator din otel*

RHEINB CKE S.R.L. ARADA

SĂRBU M.M. SERGIU ROMAN NR.: 1258 NR.: 1259 INGINER VERIFICATOR

RHEIN BRUCKE	Rheinbrucke SRL Eugeniu de Savoya Nr.7 Timisoara 300085 • România Coordonate Fiscale RO 28063063 J35/2063/2015 www.rheinbrucke.ro office@rheinbrucke.ro T +40 729 142 595	BENEFICIAR UAT MUNICIPIUL ARAD	PROIECT NR. 699_2024
		DENUMIRE PROIECT AMENAJARE CAMPUS PREUNIVERSITAR TEHNOLOGIC	FAZA D.T.A.C. / P.Th. rev. 0/0

SPECIFICATIE	NUME	SEMNĂTURA
Șef Proiect	arh.HAMZA Augustin Răzvan	
Proiectat	ing. Ciobanu Vlad	
Proiectat	ing. Ciocarda Andreea	
Desenat	ing. Ciocarda Andreea	

SCARA 1:100

DATA 07/2025

AMPLASAMENT
STR. IOAN FLUIERAS Nr. 10C, MUNICIPIUL ARAD, JUD. ARAD CF nr. 363226, TOP. nr. 363226

DENUMIRE PLANȘĂ
CORP C3 - INSTALAȚII TERMICE
PLAN PARTER

COD PLANȘĂ C3 -IT-01