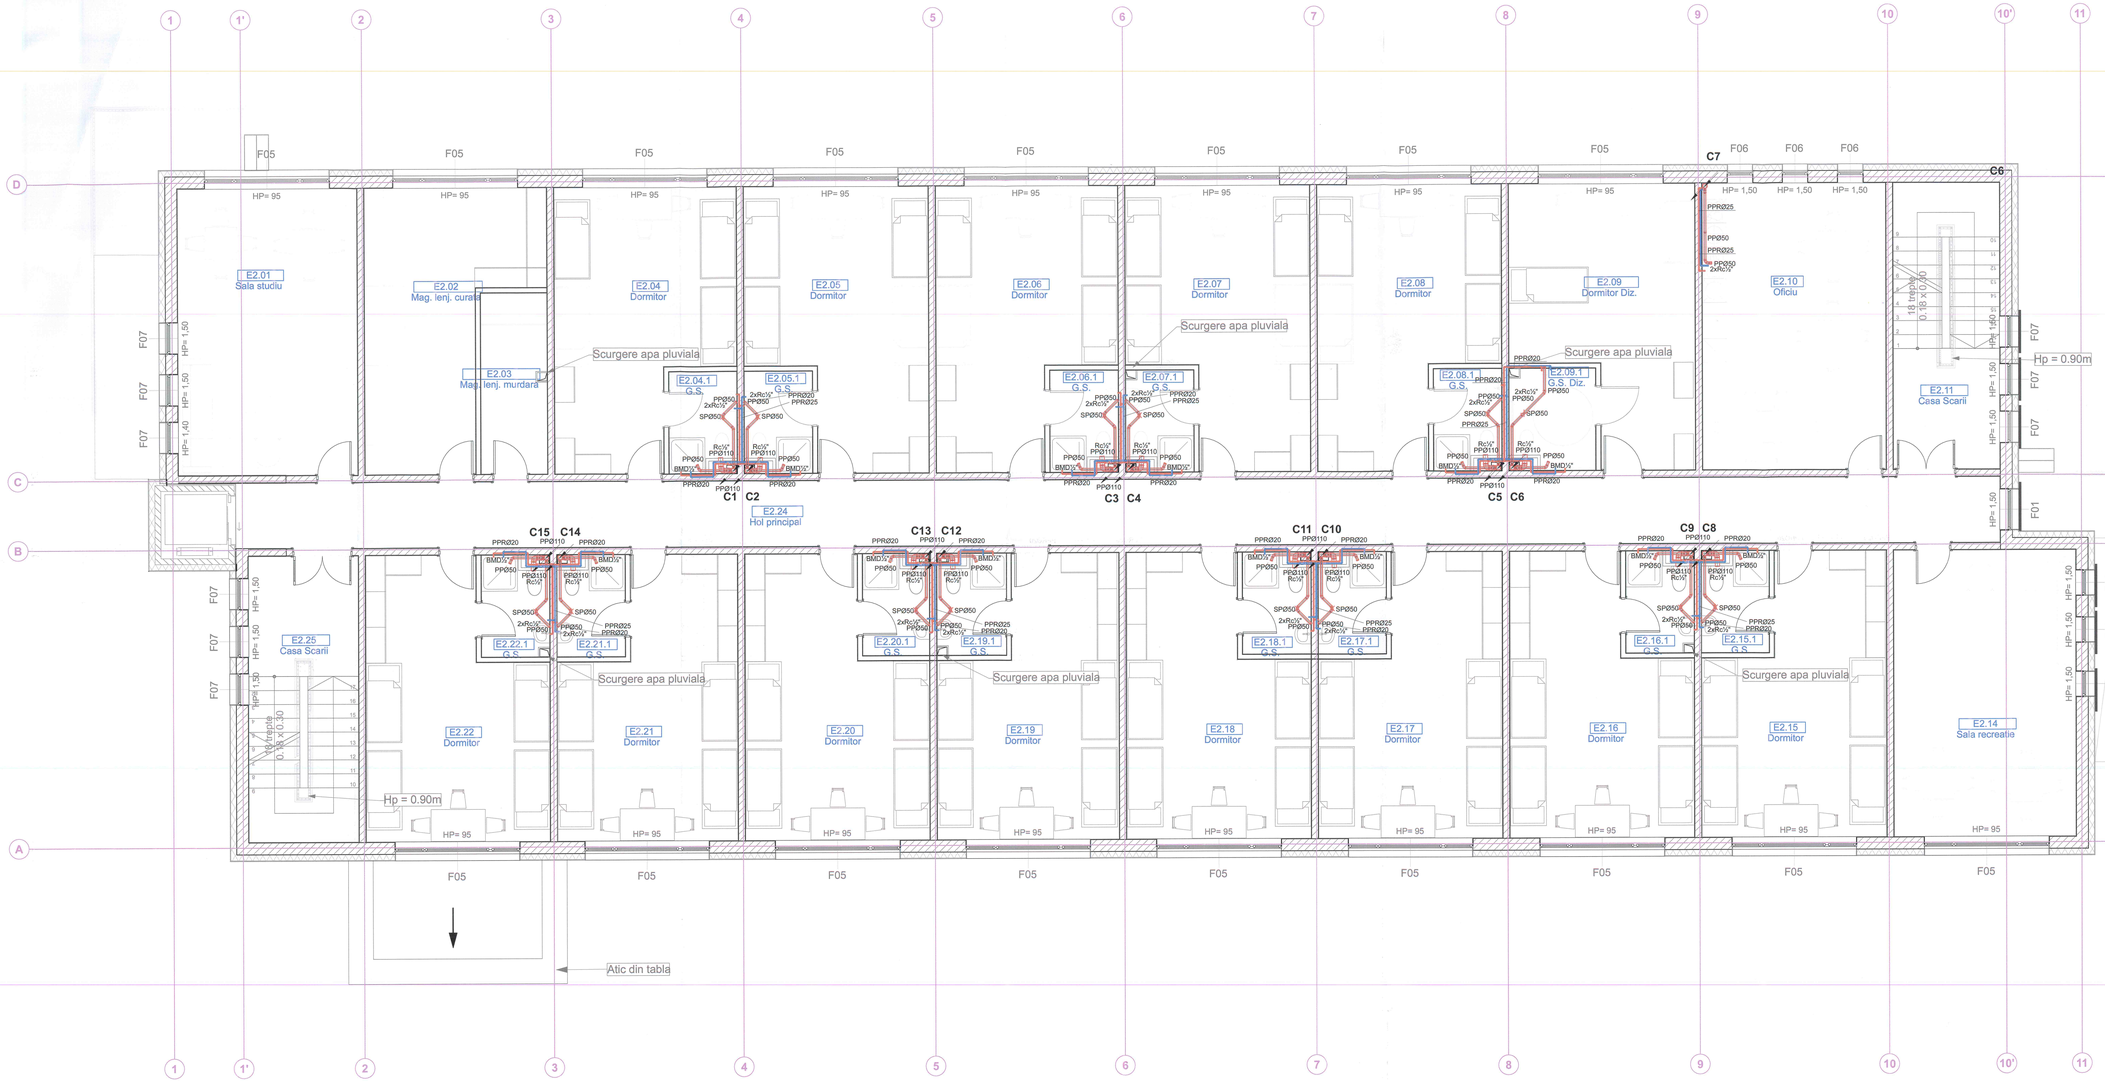

LEGENDĂ:

- teavă apă rece din PPR...
- teavă apă caldă din PPR ...
- robinet coltar
- AR - apă rece
- ACM - apă caldă menajeră
- CA - cămin apometru

Notă:

Toate țevile de apă rece, apă caldă menajeră și recirculare apă caldă menajeră se vor izola cu izolație de 9 mm.

LEGENDA:

- tub canalizare menajeră proiectată, PP
- tub canalizare menajeră proiectată, din PVC
- tub canalizare pluvială proiectată, din PVC
- sens de curge a apei în conducte
- sifon de scurgere
- CM - cămin canalizare menajeră proiectat
- CR - camin de racord canalizare menajeră proiectat
- CP - camin pluvial proiectat

Pantele conductelor de canalizare menajeră
Ø 32 - 0.0350
Ø 50 - 0.0250
Ø 110 - 0.0112
Ø 160 - 0.0078

NOTĂ:

- Lucrările la instalațiile sanitare se vor executa conform Normativului I 9 .
- Înaintea de începerea lucrărilor, proiectul va fi studiat împreuna cu cel de arhitectură, rezistentă și celelalte specialități și se va comunica proiectantului orice nepotrivire constatată față de situația reala din teren, pentru a fi soluționată.
- La executarea lucrărilor și în exploatare se vor respecta Normele generale de protecția muncii, Norme republicane de protecția muncii, Legea privind apărareaîmpotriva incendiilor nr. 307 /2006 și alte reglementări în vigoare cu privire la securitatea muncii și securitatea la incendiu.

Categoria de importanta: C Clasa de importanta: II,III Grad de rezistenta la foc: II

RHEIN BRUCKE	Bvd. Eugeniu de Savoya Nr.7, Et.1, Sector 1, Bucuresti, Cod postal 010082	BENEFICIAR: UAT MUNICIPIUL ARAD	PROIECT NR. 699_2024
		DENUMIRE PROIECT: AMENAJARE CAMPUS PREUNIVERSITAR TEHNOLOGIC	FAZA: D.T.A.C. / P.TH. rev. 00
SPECIFICAȚII	NUME	SCARA 1:100	AMPLASAMENT: STR. IOAN FLUIERAS Nr. 10C, MUNICIPIUL ARAD, JUD. ARAD CF nr. 363226, TOP. nr. 363226
Sef Proiect	ing.HAMZA Augustin Razvan		
Proiectat	ing. Ciobanu Vlad	DATA 07/2025	DENUMIRE PLANȘĂ: CORP C4 - INSTALAȚII SANITARE APA SI CANALIZARE MENAJERA SI PLUVIALA, PLAN ETAJ 2
Proiectat	ing. Ciocarda Andreea		COD PLANȘĂ: C4 -IS-04
Desenat	ing. Ciocarda Andreea		