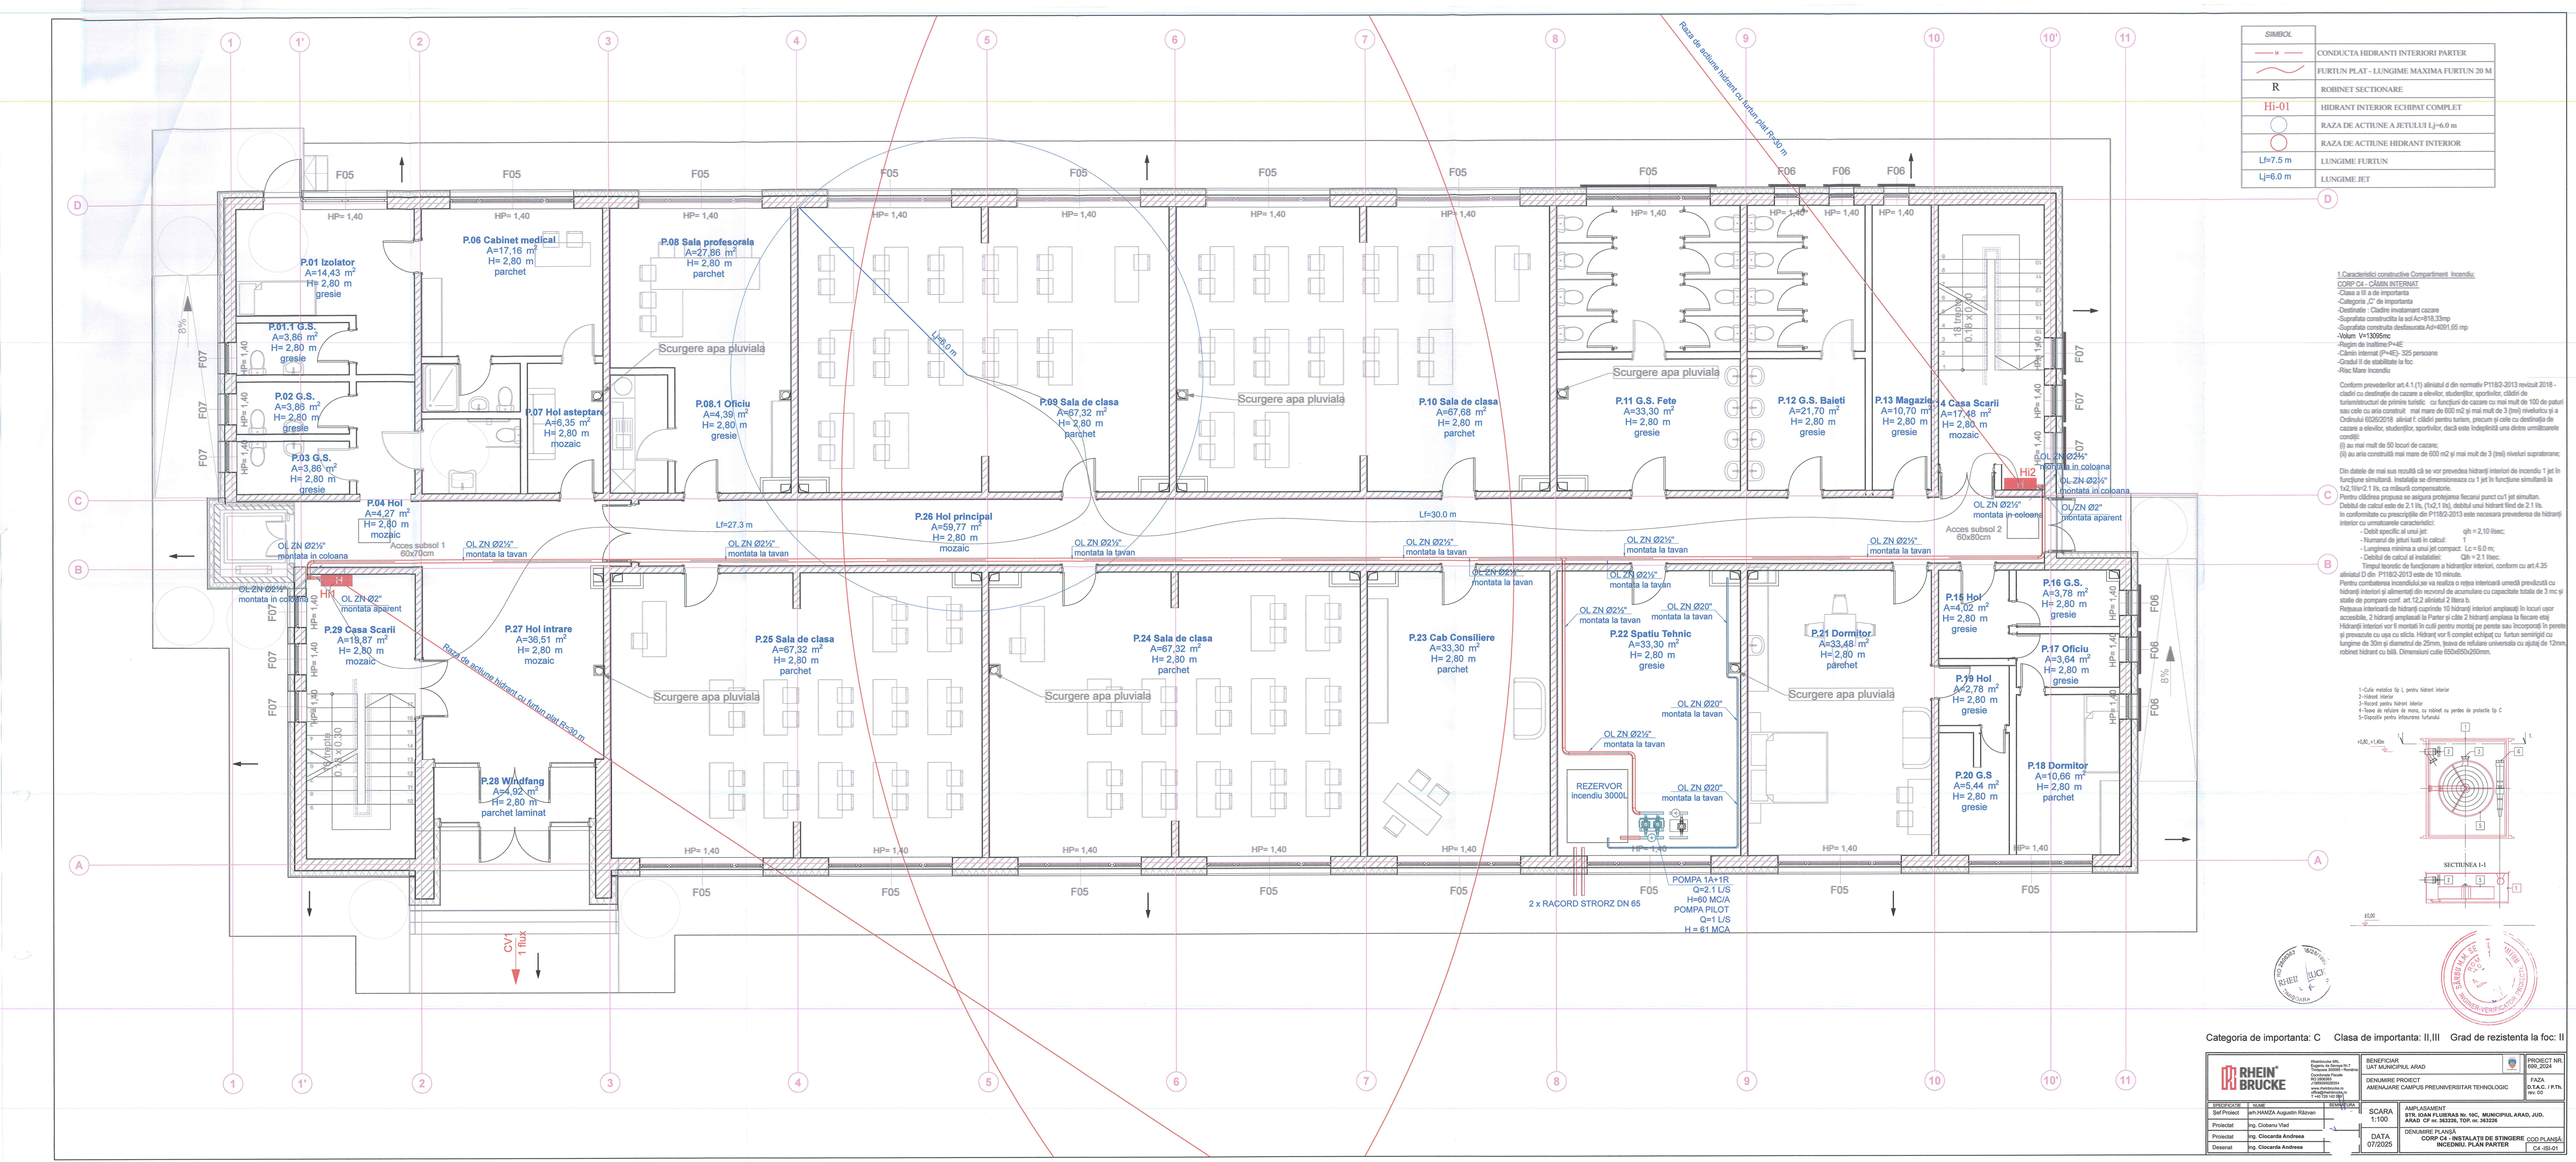

SIMBOL	
H	CONDUCTA HIDRANTI INTERIORI PARTER
	FURTUN PLAT - LUNGIME MAXIMA FURTUN 20 M
R	ROBINET SECTIONARE
Hi-01	HIDRANT INTERIOR ECHIPAT COMPLET
	RAZA DE ACTIUNE A JETULUI Lj=6.0 m
	RAZA DE ACTIUNE HIDRANT INTERIOR
Lf=7.5 m	LUNGIME FURTUN
Lj=6.0 m	LUNGIME JET

1.Caracteristici constructive Compartiment Incendiu:
CORP C4 - CĂMIN INTERNAT
-Clasa a III a de importanta
-Categoria „C" de importanta
-Destinatie : Cladire invatamant cazare
-Suprafata construcitia la sol Ac=818,33mp
-Suprafata construita desfasurata Ad=4091,65 mp
-Volum V=13099mc
-Regim de inaltime:P+4E
-Cămin internat (P+4E)- 325 persoane
-Gradul II de stabilitate la foc
-Risc Mare Incendiu

Conform prevederilor art.4.1.(1) alineatul d din normativ P118/2-2013 revizuit 2018 - cladiri cu destinatie de cazare a elevilor, studentilor, sportivilor, cladiri de turism/structuri de primire turistic cu functiuni de cazare cu mai mult de 100 de paturi sau cele cu aria construit mai mare de 600 m2 și mai mult de 3 (trei) niveluricu și a Ordinului 839/2018 afisat 1 cladiri pentru turism, precum și cele cu destinatia de cazare a elevilor, studentilor, sportivilor, dacă este îndeplinită una dintre următoarele condiții:
(i) au mai mult de 50 locuri de cazare;
(ii) au aria construită mai mare de 600 m2 și mai mult de 3 (trei) niveluri suprateranee;

Din datele de mai sus rezultă că se vor prevedea hidranți interiori de incendiu 1 jet în funcțiune simultană. Instalația se dimensionează cu 1 jet în funcțiune simultană la 1x2,1l/s=2,1 l/s, cu mărcuri compensatorie.
Pentru clădirea propusa se asigura protejarea fiecarui punct cu1 jet simultan.
Debitul de calcul este de 2,1 l/s, (1x2,1 l/s), debitul unui hidrant fiind de 2,1 l/s.
In conformitate cu prescripțiile din P118/2-2013 este necesara prevederea de hidranți interiori cu urmatoarele caracteristici:
- Debit specific al unui jet: qh = 2,10 l/sec;
- Numarul de jeturi lusti in calcul: 1
- Lungimea minima a unui jet compact: Lc = 6,0 m;
- Debitul de calcul al instalatiei: Qh = 2,1 l/sec.
Timpul teoretic de funcționare a hidranților interiori, conform cu art.4.35 alineatul D din P118/2-2013 este de 10 minute.
Pentru combaterea incendiului,se va realiza o retea interioară umedă prevăzută cu hidranți interiori și alimentată din rezervul de acumulare cu capacitatea totala de 3 mc și statie de pompare cord. art.12.2 alineatul 2 litera b.
Rețeaua interioară de hidranți cuprinde 10 hidranți interiori amplasați în locuri usor accesibile, 2 hidranți amplasați la Parter și câte 2 hidranți amplasa la fiecare etaj.
Hidranții interiori vor fi montati în cutii pentru montaj pe perete sau încorporat în perete și prevazute cu usa cu sticla. Hidrant vor fi complet echipat cu furtun semirigid cu lungime de 30m și diametrul de 25mm, teava de refulare universala cu ajutaj de 12mm, robinet hidrant cu bilă. Dimensiuni cutie 650x650x260mm.

1 - Cutie metalica tip L pentru hidrant interior
2 - Hidrant interior
3 - Racord pentru hidrant interior
4 - Teava de refulare de manu, cu robinet cu pereles de protectie tip C
5 - Dispozitiv pentru infasurarea furtunului

Categoria de importanta: C Clasa de importanta: II,III Grad de rezistenta la foc: II

RHEIN BRUCKE
Bluetooth Building, Expoziției Nr.7 Sector 1, 012101 Bucuresti, Romania
Contact Person: Paula
RO 2806393
office@rheinbrucke.ro
www.rheinbrucke.ro
T +40 21 102 09 71
F +40 21 102 09 72

BENEFICIAR	PROIECT NR.
UAT MUNICIPIUL ARAD	699_2024
DENUMIRE PROIECT: AMENAJARE CAMPUS PREUNIVERSITAR TEHNOLOGIC	FAZA: D.T.A.C. / P.Th. Rev. 00

RESPONSABIL	NUME	SEMNĂTURA
Șef Proiect	arh.HAMZA Augustin Răzvan	
Proiectat	ing. Ciobanu Vlad	
Proiectat	ing. Ciocarda Andreea	
Desenat	ing. Ciocarda Andreea	

SCARA 1:100

DATA 07/2025

AMPLASAMENT: STR. IOAN FLUIERAS Nr. 10C, MUNICIPIUL ARAD, JUD. ARAD CF nr. 363236, TOP. nr. 363226

DENUMIRE PLANȘĂ: CORP C4 - INSTALAȚII DE STINGERE INCENDIU, PLAN PARTER

COD PLANȘĂ: C4 -ISI-01