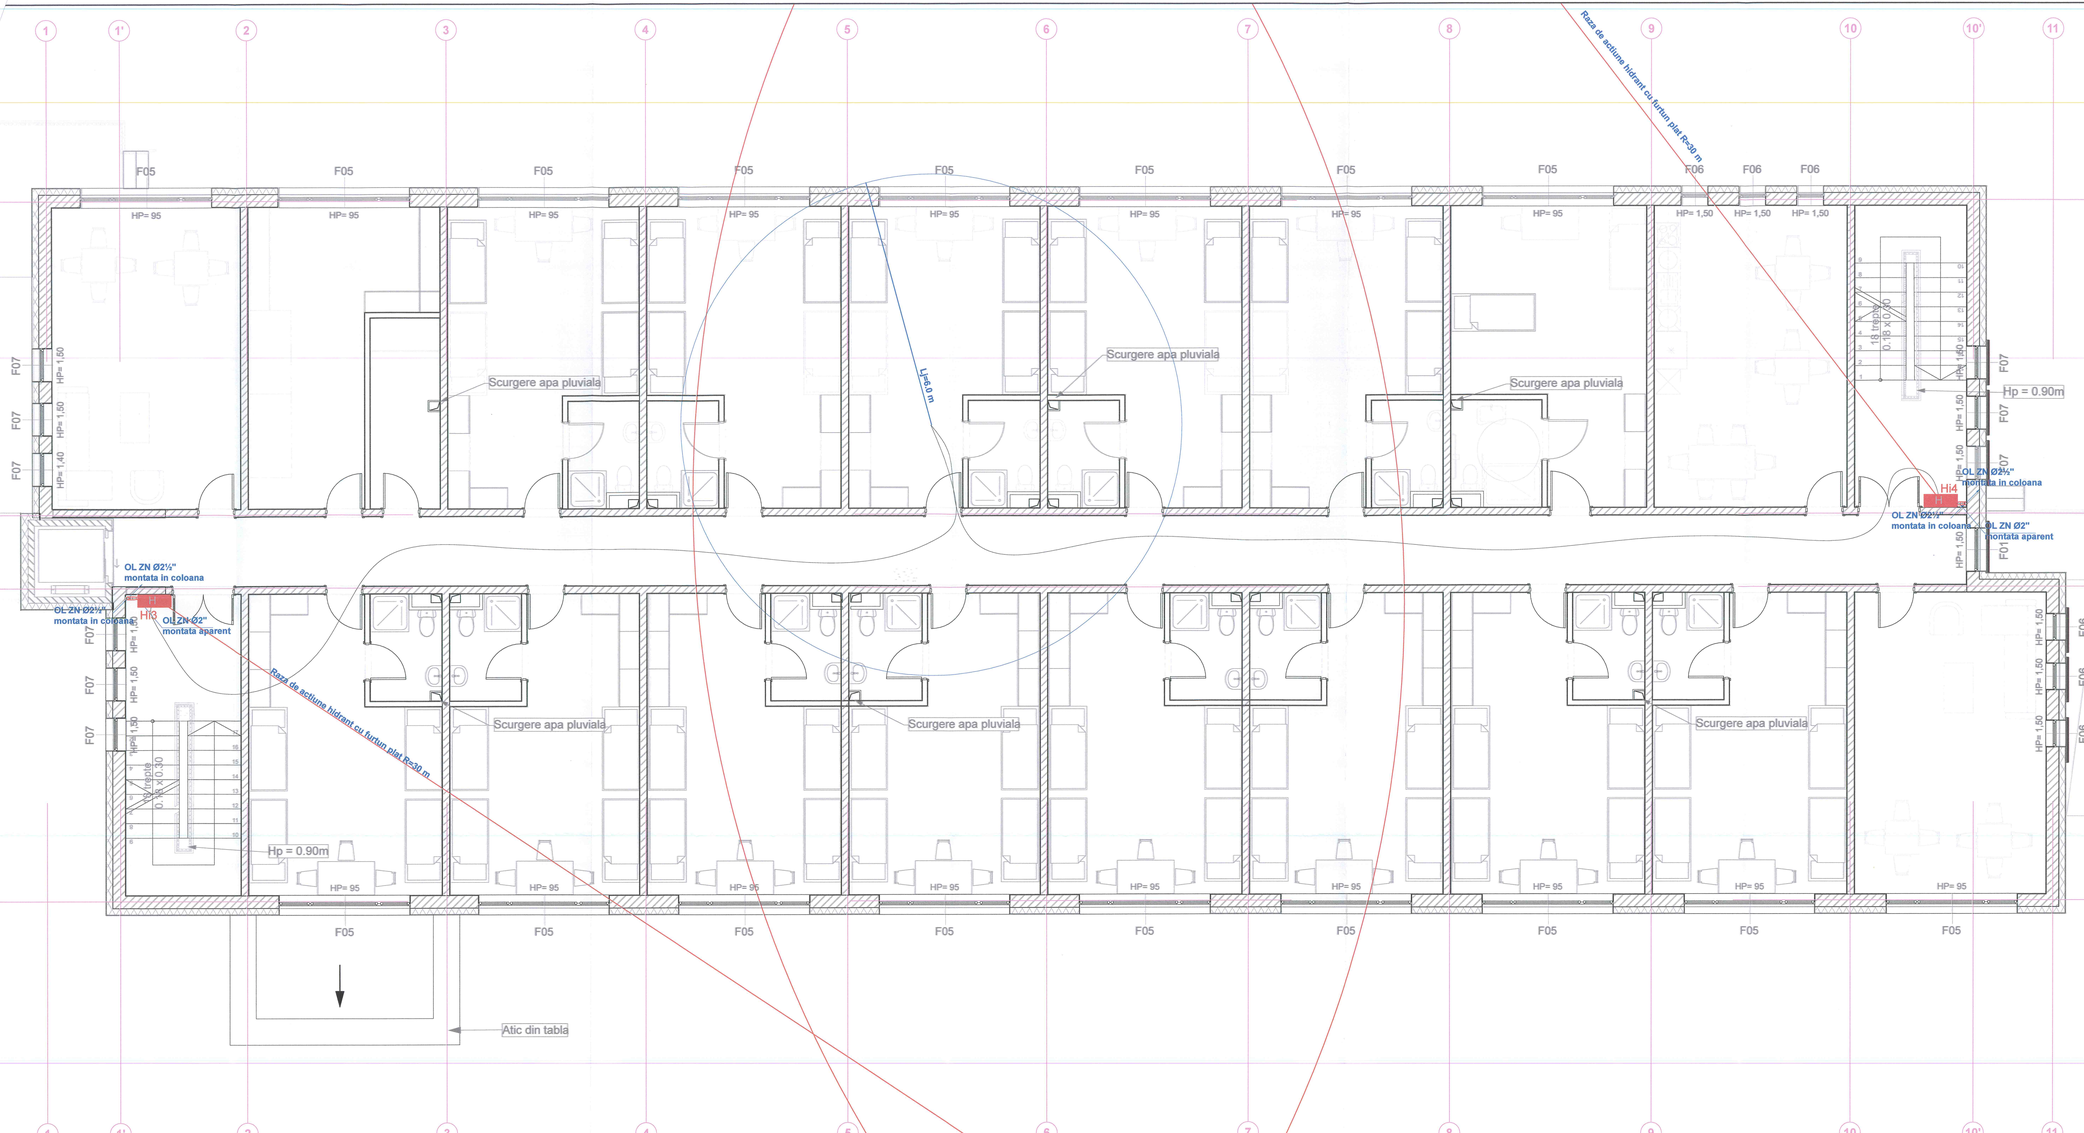

SIMBOL	
	CONDUCTA HIDRANTI INTERIORI PARTER
	FURTUN PLAT - LUNGIME MAXIMA FURTUN 20 M
R	ROBINET SECTIONARE
Hi-01	HIDRANT INTERIOR ECHIPAT COMPLET
	RAZA DE ACTIUNE A JETULUI Lj=6.0 m
	RAZA DE ACTIUNE HIDRANT INTERIOR
Lf=7.5 m	LUNGIME FURTUN
Lj=6.0 m	LUNGIME JET

1.Caracteristici constructive Compartiment Incendiu:
CORP C4 - CĂMIN INTERNAT
-Clasa a III a de importanta
-Categoria „C" de importanta
-Destinatie - Camine invatamant cazare
-Suprafata construita la sol Ac=818,33mp
-Suprafata construita desfasurata Ad=4091,65 mp
-Volum V=13095mc
-Regim de inaltime:P+4E
-Camin internat (P+4E)- 325 persoane
-Gradul II de stabilitate la foc
-Risc Mare Incendiu

Conform prevederilor art.4.1.(1) alineatul d din normativ P118/2-2013 revizuit 2018 - cladiri cu destinatie de cazare a elevilor, studentilor, sportivilor, cladiri de turism/structuri de primire turistic - cu functiuni de cazare cu mai mult de 100 de paturi sau cele cu aria construit mai mare de 600 m2 si mai mult de 3 (trei) niveluricu si a Ordinul 602/6/2018 alineat f: cladiri pentru turism, precum și celle cu destinatia de cazare a elevilor, studentilor, sportivilor, dacă este îndeplinită una dintre următoarele condiții:
(i) au mai mult de 50 locuri de cazare;
(ii) au aria construită mai mare de 600 m2 și mai mult de 3 (trei) niveluri supraterane;

Din datele de mai sus rezultă că se vor prevedea hidranți interiori de incendiu 1 jet în funcțiune simultană. Instalația se dimensionează cu 1 jet în funcțiune simultană la 1x2,1l/s=2,1 l/s, ca măsură compensatorie.
Pentru cladirea propusa se asigura protejarea fiecarui punct cu1 jet simultan.
Debitul de calcul este de 2,1 l/s, (1x2,1 l/s), debitul unui hidrant fiind de 2,1 l/s.
In conformitate cu prescripțiile din P118/2-2013 este necesara prevederea de hidranți interior cu urmatoarele caracteristici:
- Debit specific al unui jet: qih = 2,10 l/sec;
- Numarul de jeturi luate in calcul: 1
- Lungimea minima a unui jet compact: Lc = 6,0 m;
- Debitul de calcul al instalatiei: Qih = 2,1 l/sec.

Timpul tecnetic de funcționare a hidranților interiori, conform cu art.4.35 alineatul D din P118/2-2013 este de 10 minute.
Pentru combaterea incendiului,se va realiza o retea interioară umedă prevăzută cu hidranți interiori și alimentată din rezervă de acumulare cu capacitate totala de 3 mc și statie de pompare conf. art.12.2 alineatul 2 litera b.
Reteaua interioară de hidranți cuprinde 10 hidranți interiori amplasați în locuri usor accesibile, 2 hidranți amplasați la Parter și câte 2 hidranți amplasați la fiecare etaj.
Hidranții interiori vor fi montati în custi pentru montaj pe perete sau încorporați în perete si prevazute cu usa cu sticla. Hidrant vor fi complet echipat cu furtun semirigid cu lungime de 30m si diametrul de 25mm, țeava de refulare universala cu ajutaj de 12mm, robinet hidrant cu bilă. Dimensiuni custie 650x650x280mm.

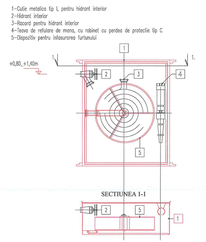

RHEIN BRUCKE S.R.L. - CONSULTANȚĂ - CONSTRUCȚII

RHEIN BRUCKE	Rheinbrucke SRL Sugeriu de Sovata Nr.2 Ciobanca 305500 - Romania J35/2605/2004 RO 2050253 J1992005020004 office@rheinbrucke.ro T +40 729 142 595	BENEFICIAR UAT MUNICIPIUL ARAD	PROIECT NR. 699_2024
		DENUMIRE PROIECT AMENAJARE CAMPUS PREUNIVERSITAR TEHNOLOGIC	FAZA D.T.A.C. / P.T.h. rev. 00

RESPONSABIL	NUME	SEMNĂTURA
Sef Proiect	ing.HAMZA Augustin Răzvan	
Proiectat	ing. Ciobanu Vlad	
Proiectat	ing. Ciocarda Andreea	
Desenat	ing. Ciocarda Andreea	

SCARA 1:100	AMPLASAMENT STR. IOAN FLUIERAS Nr. 10C, MUNICIPIUL ARAD, JUD. ARAD. CF nr. 363328, TOP. nr. 363328	
DATA 07/2025	DENUMIRE PLANȘĂ CORP C4 - INSTALAȚII DE STINGERE INCENDIU PLAN ETAJ 2	COD PLANȘĂ C4 -ID-03