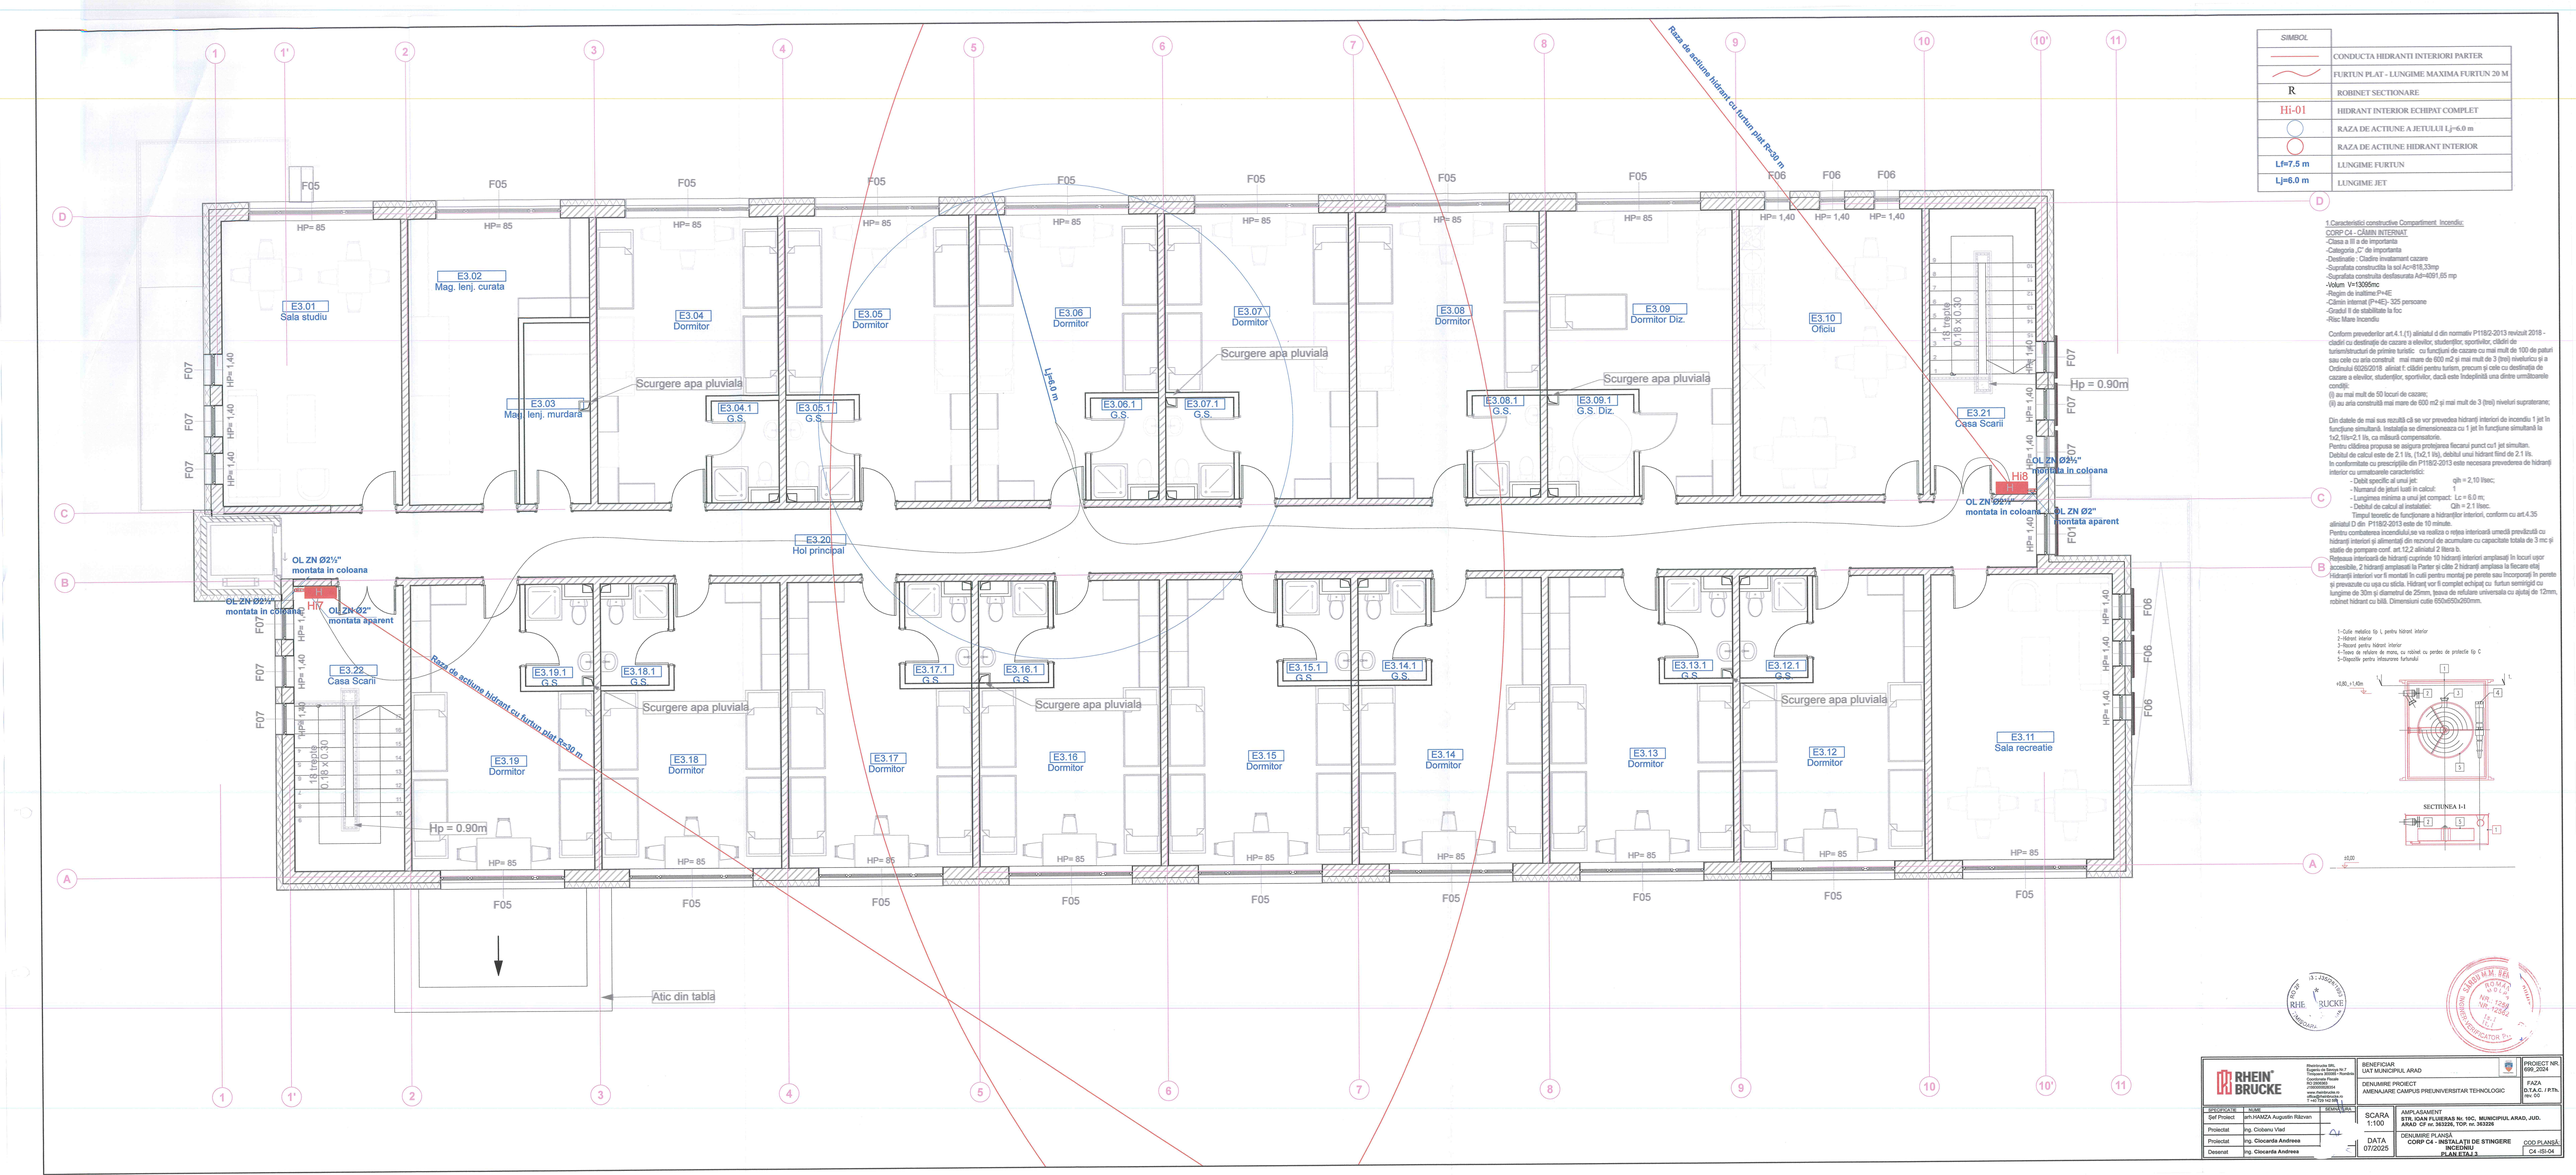

RHEIN BRUCKE	Beneficiar: UAT MUNICIPIUL ARAD
	Denumire proiect: AMENAJARE CAMPUS PREUNIVERSITAR TEHNOLOGIC
	Proiect nr. 699_2024
	Faza: D.T.A.C. / P.T. rev. 00
Specificație / Nume / Semnătura	
Șef Proiect: ș.m.HAMZA Augustin Răzvan	
Proiectat: ing. Ciobanu Vlad	
Proiectat: ing. Ciocarda Andreea	
Desenat: ing. Ciocarda Andreea	
Scara 1:100	Amplasament: STR. IOAN SLAVICI Nr. 10C, MUNICIPIUL ARAD, JUD. ARAD CF nr. 363226, TOP. nr. 363226
Data 07/2025	Denumire plansa: CORP C4 - INSTALATII DE STINGERE INCENDIU PLAN ETAJ 3
	Cod plansă: C4 -ISI-04