


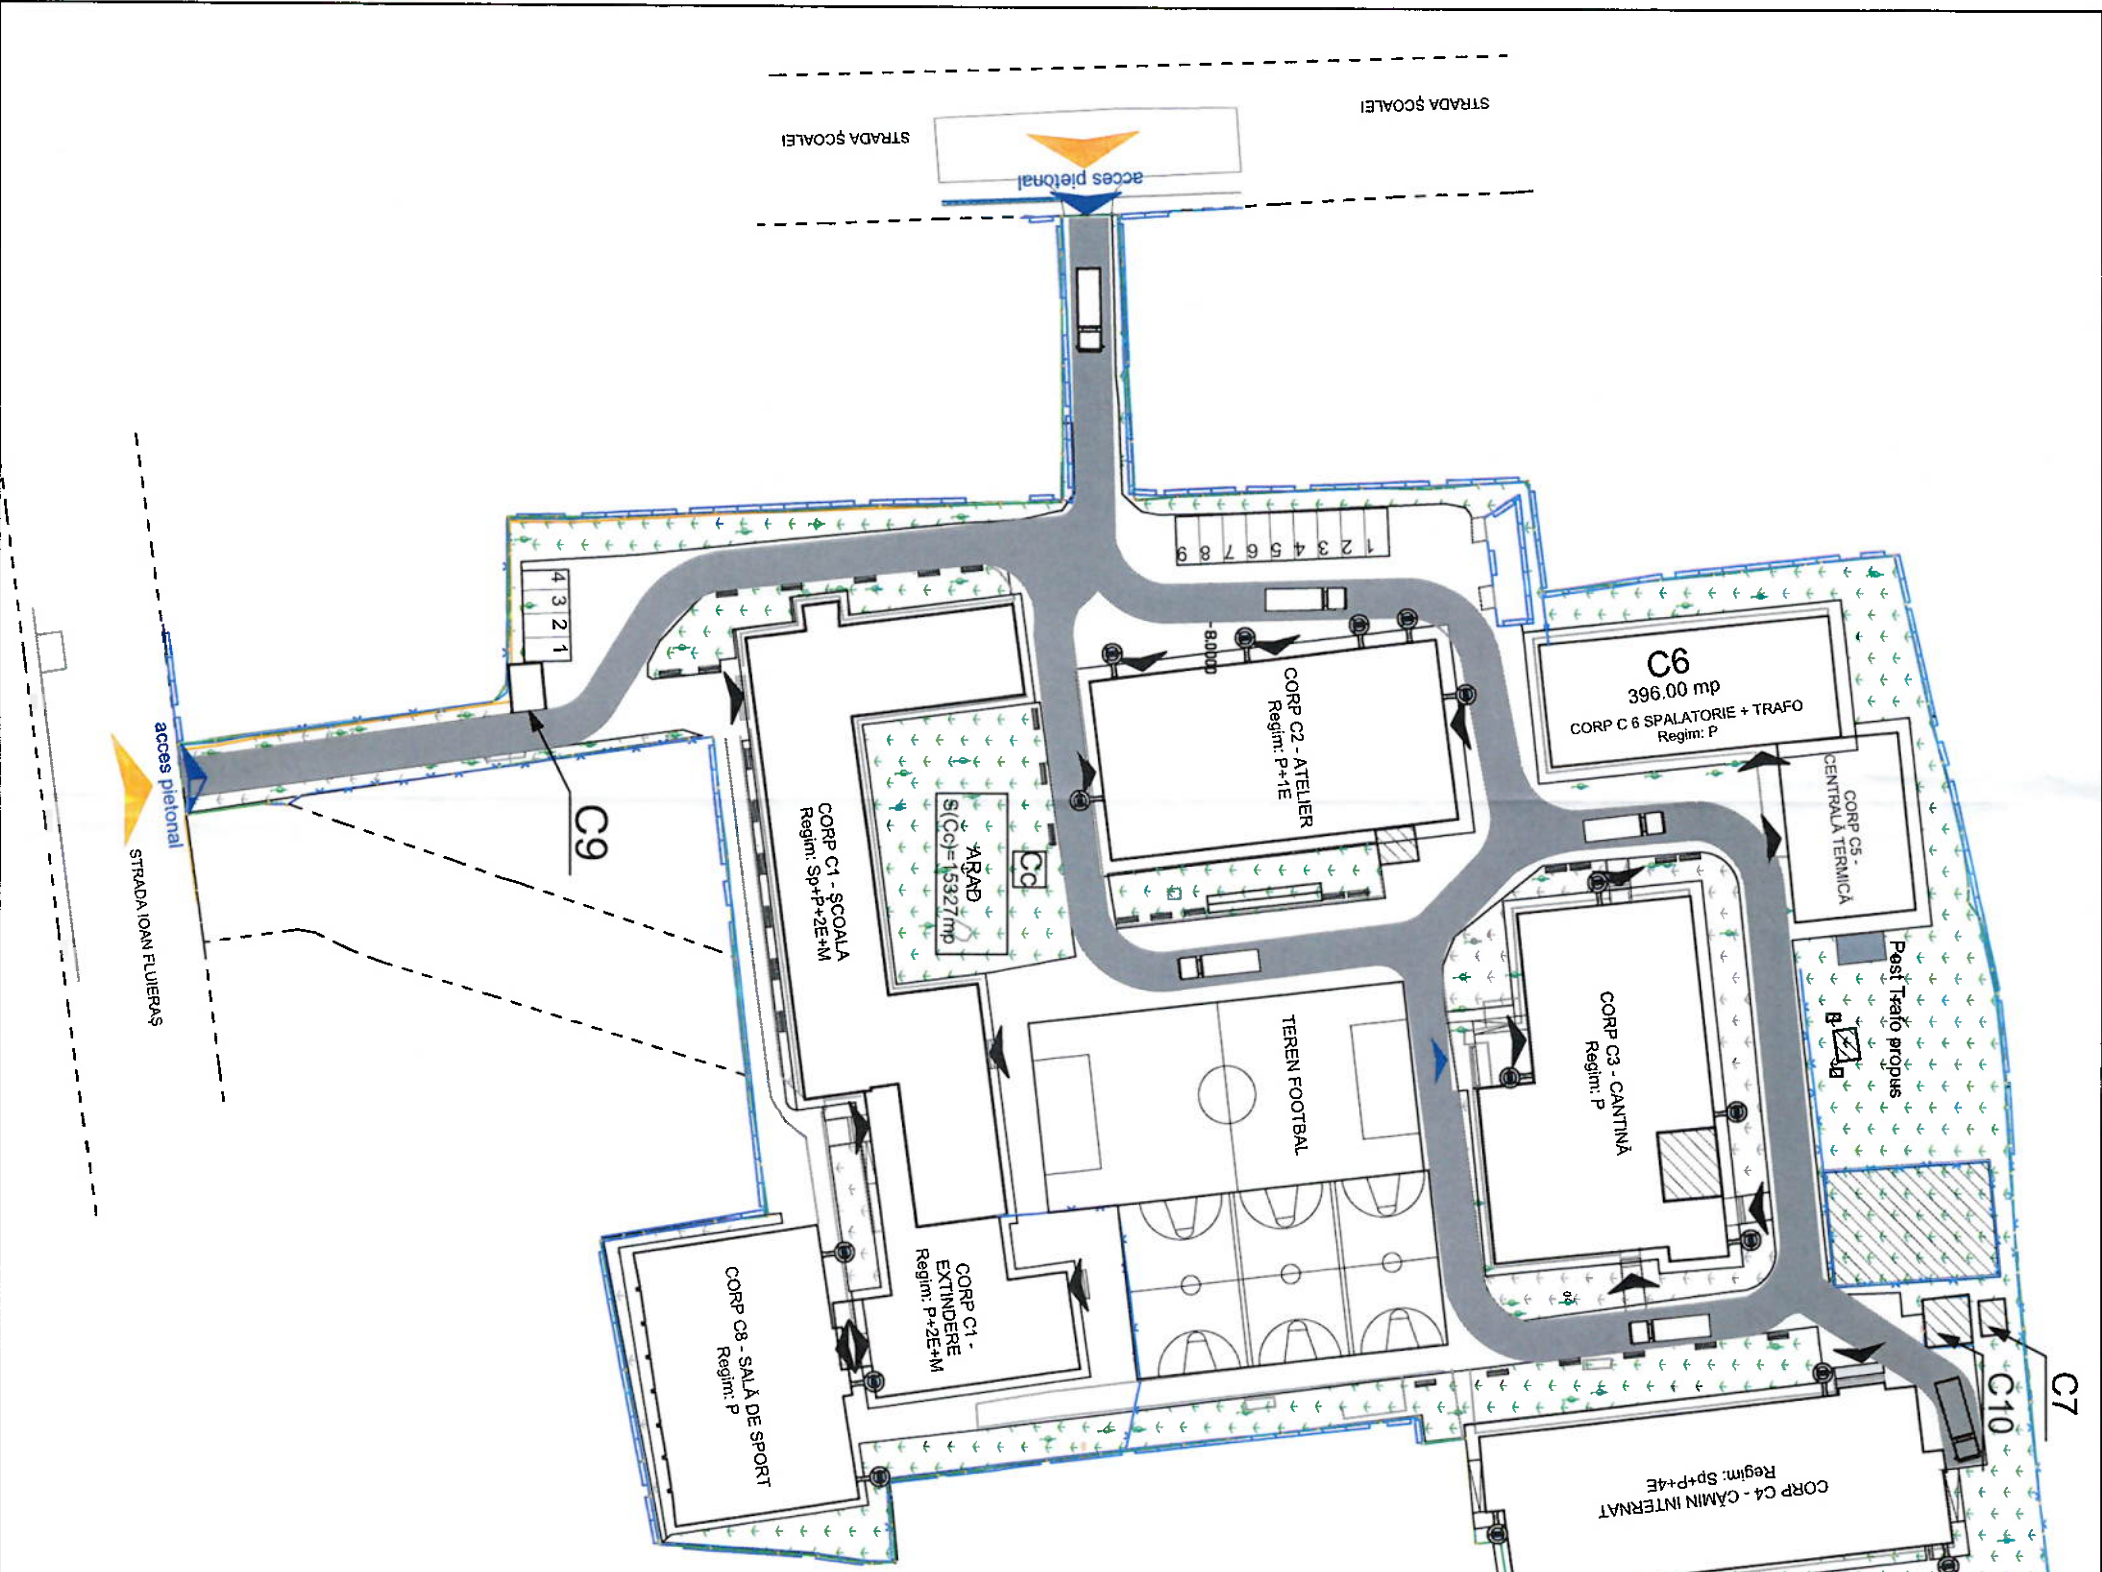

Legendă instalații
CAMERA SUPRAVEGHERE VIDEO TIP PTZ

COLLECTIV / COMPANIE											
MAMAGER CONTRACT											
dr.ing. GURZA Vlad-Gabriel											
ARHITECTURĂ											
arh. HAMZA Augustin-Răzvan											
arh. TODOR Ioana-Lavinia											
arh. RUSEN Alexandra-Maria											
arh. GORBE Denisa-Lorena											
arh. ILACIOIAN Cornelia-Andreea											
arh. BABEU Catalin-Bogdan											
teh. CIJUT Daniela-Slavița											
arh. DRĂGHICI Cristian-Florin											
arh. PARASCHIVU Adelin-Eleodor											
arh. APOSTOL Anuța											
arh. SPIRIDON Luiza											
arh. BULC Alexandru											
teh.pr. BOGDAN Ovidiu-Alexandru											
teh.pr. COBILĂ Dariana-Ionica											
teh.pr. LAZAR Sergiu-Eusebiu											
teh.pr. MARCIȘ David-Cristian											
dsg.pr. BATTA Adelinea-Maria											
dsg.pr. STANCIU Angelo											
URBANISM											
urb. POPA Dan-Alexandru											
urb. TOBOȘARU Cristiana											
PESAGISTICĂ											
ing.pais. BALINT Gabriel-Cătălin											
STRUCTURĂ REZISTENȚĂ:											
ing. BEBARIU Ioan											
ing. FULOP Flavius											
ing. ALBU Rocsana											
ing. TIEȘ Filip											
ing. BOCIORT Matei											
ing. CIOABA Andra											
ing. ARON William											
CAI FERATE, DRUMURI ȘI PODURI											
ing. CIUCĂ Sergiu											
ing. CISMARU Maria											
INSTALAȚII SANITARE, TERMICE ȘI VENTILAȚII											
ing. RADU Ovidiu											
ing. CIOCARDA Andreea											
ing. NEGRU Gabriel											
SISTEME DE SECURITATE											
dr.ing. GURZA Vlad											
pro. BESEA Simona											
ing. BOBOR Claudiu-Ovidiu											
JURIDIC											
DUMITRESCU Teodora Rebecca											
TRĂZIU Teodora											
TEZIU Alexandru											
BELEA Oana Antoneta											
SPECIALIST ACIIZITII PUBLICE											
JURCA Andreea-Larisa											
STATISTICĂ											
srl. DALIA Teodora											
PROIECT NR.											
699_2024											
FAZA											
D.T.A.C. / P.T.											
rev. 00											
SPECIFICAȚIE											
NUME											
arh. HAMZA Augustin Răzvan											
SERIALITATE											
1											
Șef Proiect											
arh. HAMZA Augustin Răzvan											
Proiectat											
ing. Nistor Paul											
Proiectat											
ing. Negru Gabriel											
Desenat											
ing. Negru Gabriel											
BENEFICIAR											
UNITATEA MUNCII ARAD											
DENUMIRE PROIECT											
AMENAJARE CAMPUS PREUNIVERSITAR TEHNOLOGIC											
SCARA											
1:50											
AMPLASAMENT											
STR. IOAN FLIERAȘ NR. 10C, MUNICIPIUL ARAD, JUD. ARAD CF nr. 363226, TOP. nr. 363226											
DATA											
07/2025											
DENUMIRE PLANȘĂ											
Sistem TVCI - Plan de situatie propus											
COD PLANȘĂ: TVCI - 01											