


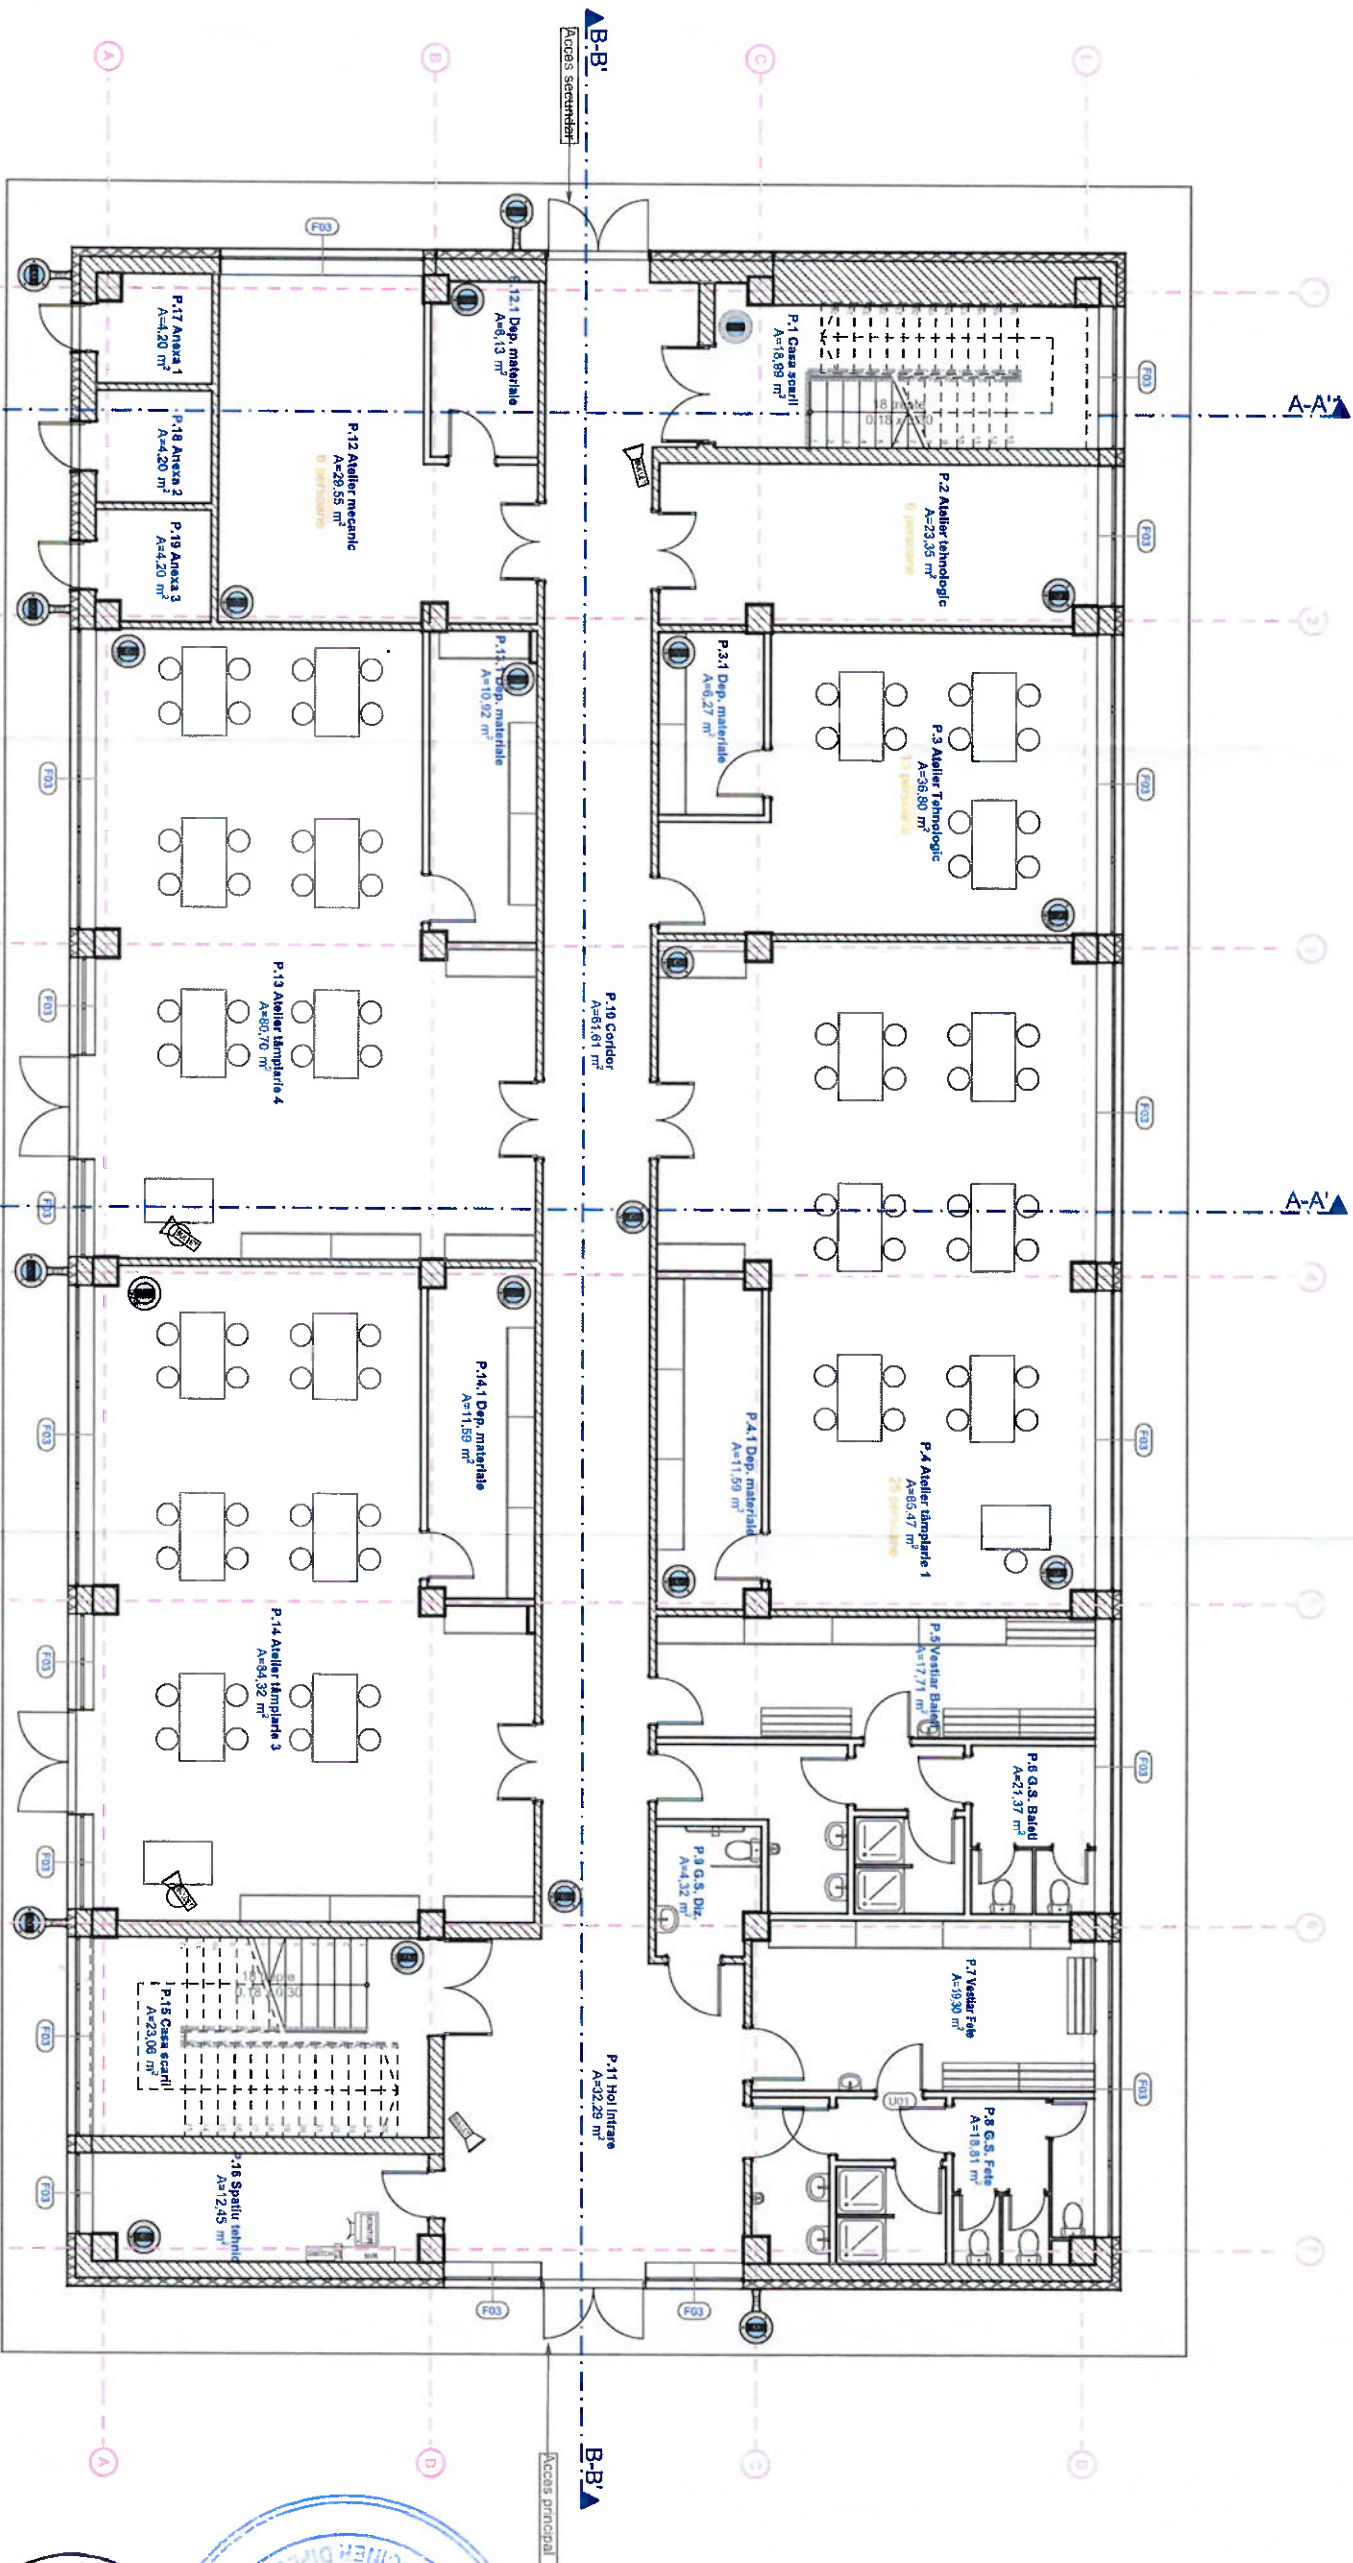

Legendă instalații

- CAMERA SUPRAVEGHERE VIDEO TIP DOME
- CAMERA SUPRAVEGHERE VIDEO TIP BULLET
- CAMERA SUPRAVEGHERE VIDEO TIP PTZ
- NETWORK VIDEO RECORDER (ECHIPAMENT DE INREGISTRARE VIDEO DIGITAL)
- SURSA DE ALIMENTARE NEINTERRUPTIBILA
- MONITOR PENTRU SISTEM MONITORIZARE VIDEO
- SWITCH

COLLECTIVE COMPANY		URBANISM		PROIECT NR. 699_2024	
MANAGER CONTRACT		ing. CIOARA Andra		PROIECT NR. 699_2024	
d.ing. GUZDA Viar-Gabriel		ing. ARON William		FAZA D.T.A.C. / P.Th.	
ARHITECTURA		ing. CIOUȚĂ Sergiu		REV. 00	
arh. HAMZA Augustin-Răzvan		ing. CISMARU Maria			
arh. TODOR Doana-Lavinia		ing. RADU Ovidiu			
arh. RUSEN Alexandra-Maria		ing. CIOCARDA Andreea			
arh. GORBE Denisa-Lorena		ing. NEGUR Gabriel			
arh. ILACIOIAN Carina-Andreea		ing. ALBU Rocsana			
arh. BABEU Cătălin-Bogdan		ing. TIEȘ Filip			
arh. CIUDANIELA-Slavița		ing. BODORCI Matei			
dsg.pr. STANCIU Angelo					
RHEINBRUCKE		STRUCTURĂ REZISTENTĂ		AMPLASAMENT	
Rheinfurde SRL		ing. BEARU Ioan		STR. IOAN FLUTERAS Nr. 10C, MUNICIPIUL ARAD, JUDE. ARAD CF. nr. 363226, TOP. nr. 363226	
Eugeniu de Savoy Nr. 7		ing. FULOP Flavius		DENUMIRE PLANȘĂ	
Timisoara 300055 - Romania		ing. ALBU Rocsana		Sistem TVCI - Corp C2 Atelier - Plan parter propus	
Coordonata Fizic		ing. TIEȘ Filip		COD PLANȘĂ: TVCI - 02	
RO 2816353					
J1193000025354					
www.rheinbrucke.ro					
office@rheinbrucke.ro					
T +40 729 143 349					

