


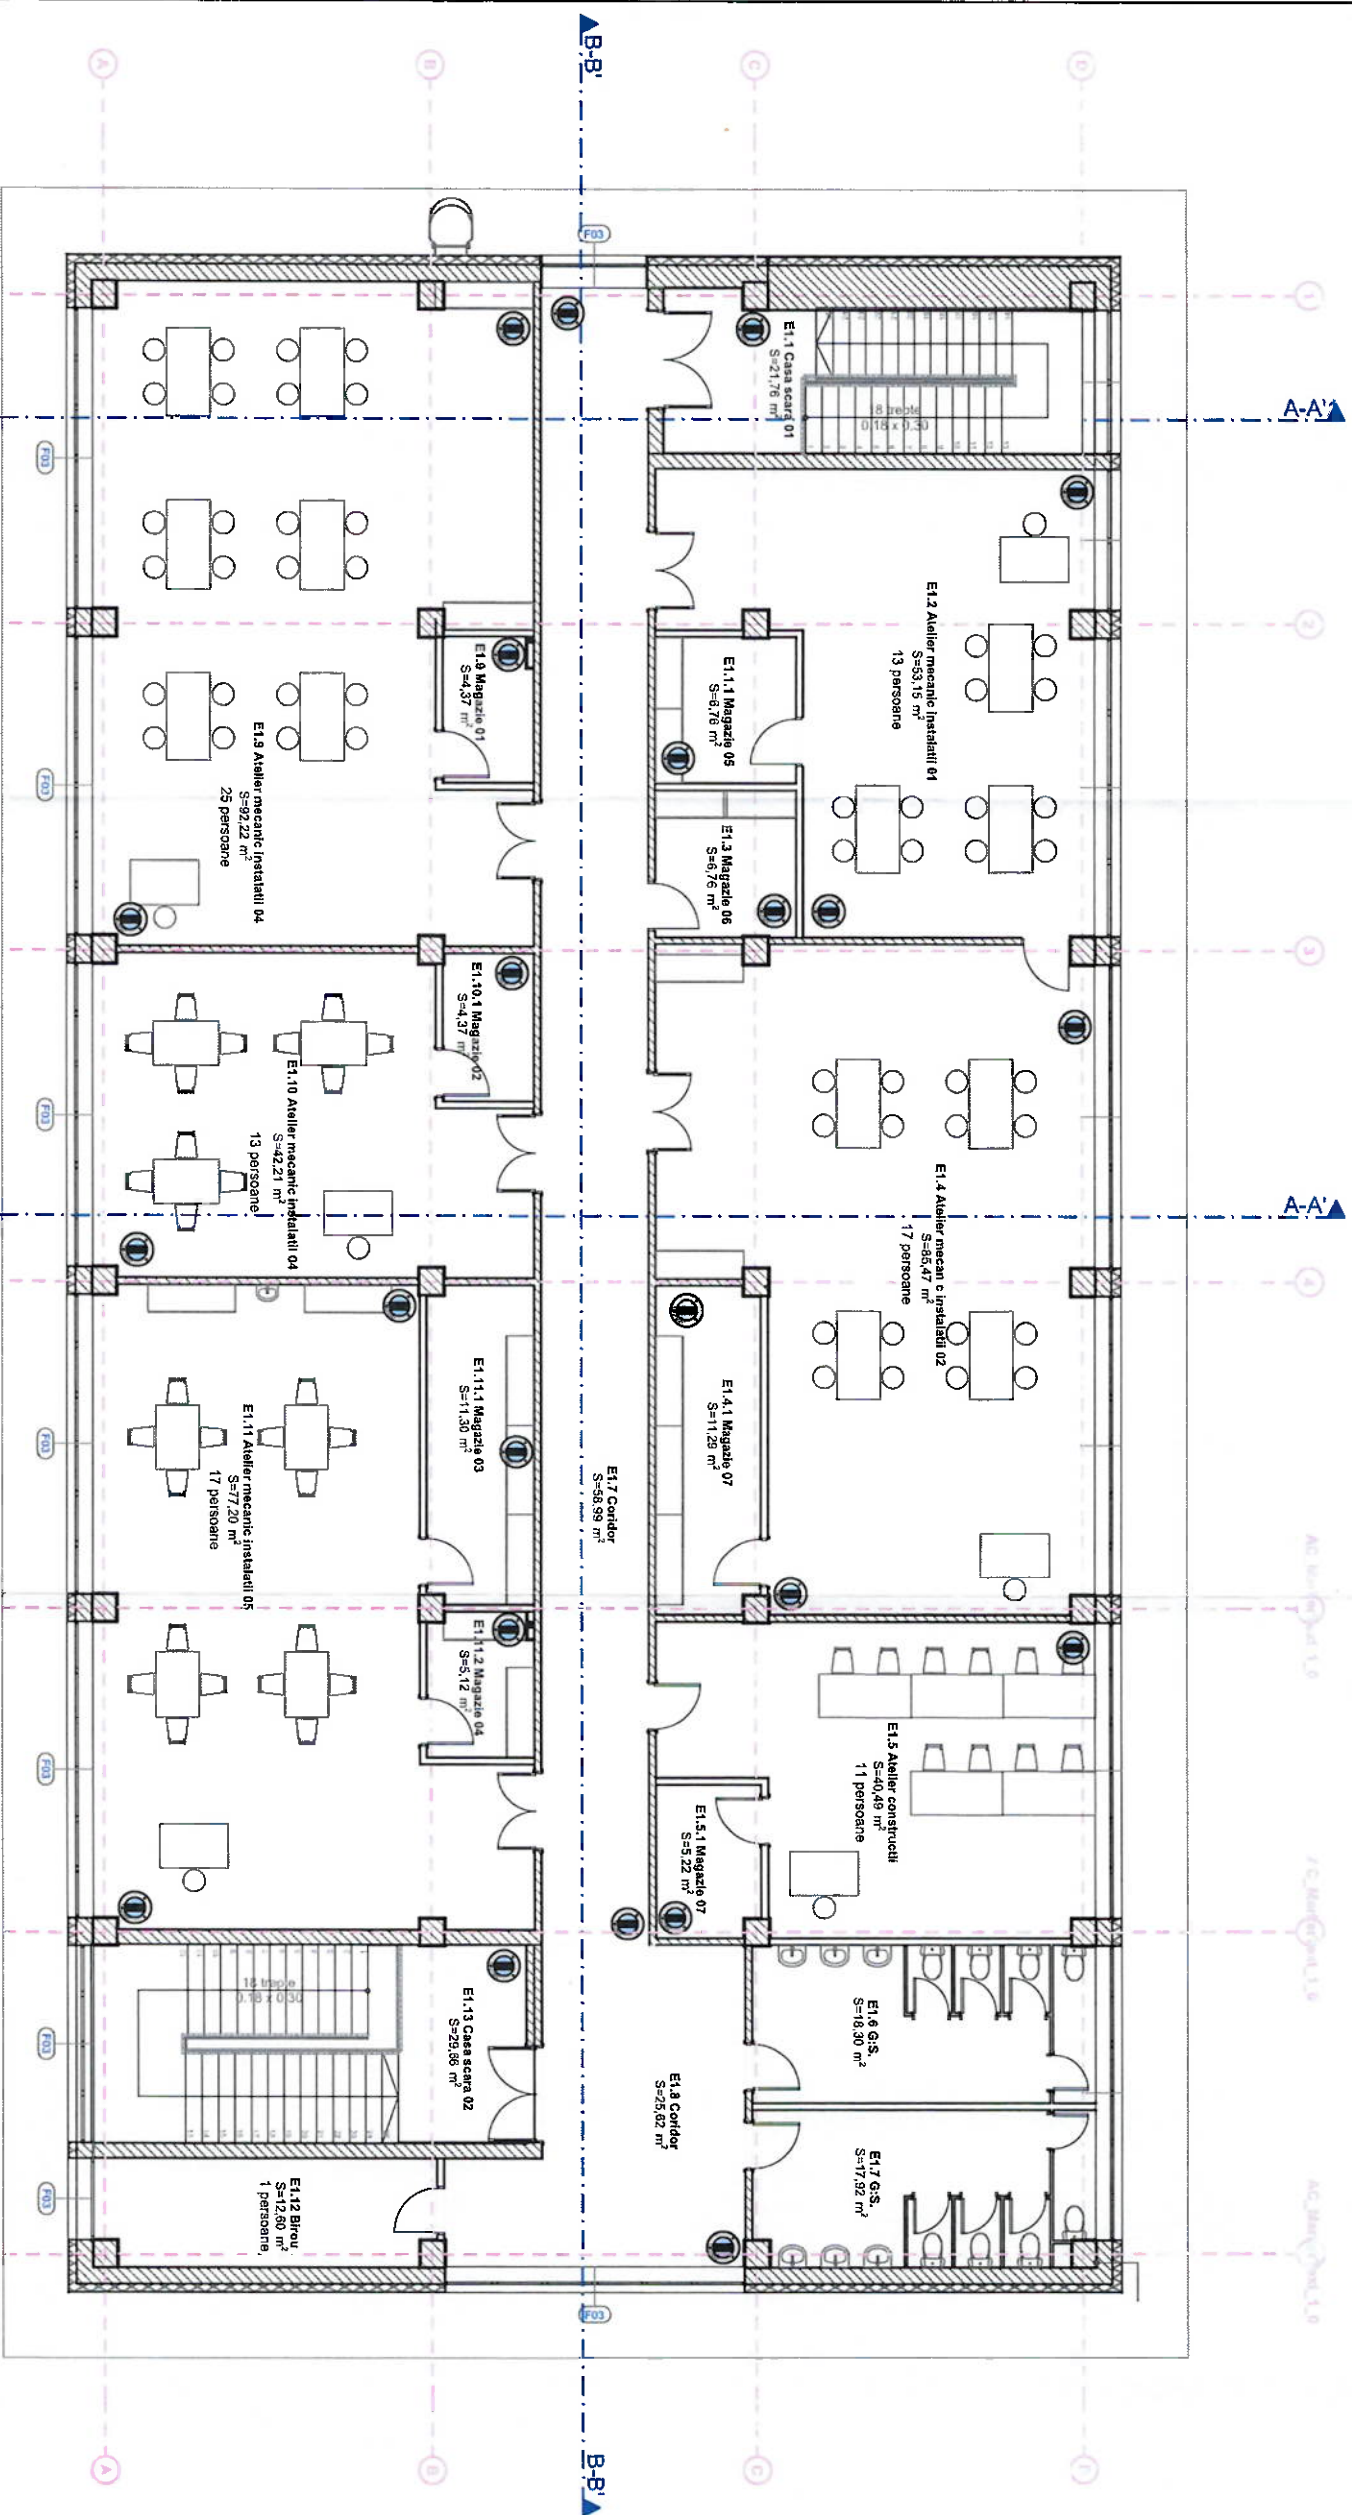

Legenda instalatii

- CAMERA SUPRANEGHERIE VIDEO TIP DOME
- CAMERA SUPRANEGHERIE VIDEO TIP BULLET
- CAMERA SUPRANEGHERIE VIDEO TIP PTZ
- NETWORK VIDEO RECORDER (ECHIPAMENT DE INREGISTRARE VIDEO DIGITALA)
- SURSA DE ALIMENTARE NENINTERUPTIBILA
- MONITOR PENTRU SISTEM MONITORIZARE VIDEO
- SWITCH



Rheinbrücke S.R.L.
Eugeniu de Savoy Nr. 7
Timisoara, 300085 • Romania
Coordonate Fiscale
RO 2865633
J1939000203334
www.rheinbruecke.ro
office@rheinbruecke.ro
T +40 729 142 593

DENUMIRE PROIECT
AMENAJARE CAMPUS PREUNIVERSITAR TEHNOLOGIC

BENEFICIAR
UAT MUNICIPIUL ARAD

PROIECT NR.
699/2024

FAZA
D.T.A.C. / P.T.H.
rev. 00

SPECIFICATIE
Şef Proiect
Proiectat
Proiectat
Desenat

NUME
ing. HANZA Augustin Răzvan
ing. Nistor Paul
ing. Negru Gabriel
ing. Negru Gabriel

SERIAL
177

SCARA
1:50

AMPLASAMENT
STR. IOAN FLIHERAS Nr. 10C, MUNICIPIUL ARAD, JUD. ARAD CF nr.
363226, TOP. nr. 363226

DENUMIRE PLANŞA
Sistem TVCI - Corp C2 Atelier - Plan etaj propriu

COD PLANŞA: TVCI - 03

COLLECTIVE COMPANY
MANAGER CONTRACT
dr.ing. GURZA Vlad-Gabriel
ARHITECTURĂ
arh. HANZA Augustin-Răzvan
arh. TODOR Dorina-Lavinia
arh. RUSEN Alexandra-Maria
arh. GORSE Daniela-Lorena
arh. ILAC-COIAN Carina-Andreea
arh. BABEU Catalin-Bogdan
arh. CIU Daniela-Savita

arh. DRĂGHICI Cristinel-Florin
arh. PARASCHIVU Adelin-Eleodor
arh. APETRI Anuta
arh. SPIRIDON Lutz
arh. BULC Alexandru
teh.pr. BOGDAN Ovidiu-Alexandru
teh.pr. CODILA Daniela-Ionela
teh.pr. LAZAR Sergiu-Eusebiu
teh.pr. MARCUS David-Cristian
des.pr. BATTIA Adelinea-Maria
des.pr. STANCIU Angelo

URBANISM
urb. POPA Dan-Alexandru
urb. TOBOSARU Cristiana
PESAGISTICĂ
ing.pest. BALINT Gabriel-Cătălin
STRUCTURĂ REZISTENȚĂ:
ing. BEBARU Ioan
ing. FILOŢ Florin
ing. ALBU Răzvan
ing. TÎEŞ Filip
ing. BOCIORI Matei

ing. CIOARA Andra
ing. ARON William
CALFERATE, DRUMURI ŞI PODURI
ing. CIUCA Sergiu
ing. CISMARU Maria
INSTALAȚII SANITARE, TERMICE ŞI VENTILAȚII
ing. RADU Ovidiu
ing. CIOCARDA Andreea
ing. NEGRU Gabriel
SISTEME DE SECURITATE
dr.ing. GURZA Vlad

pro. REGEA Simona
ing. BODOR Claudiu-Ovidiu
JURIDIC
DIAMITRESCU Teodora Rebecca
TAEIUP Teodora
TÎRZIU Alexandru
SPECIALIST ACHIZITIIL PUBLICE
JURCA Andreea-Liana
STATISTICA
stet. DAIA Teodora

