


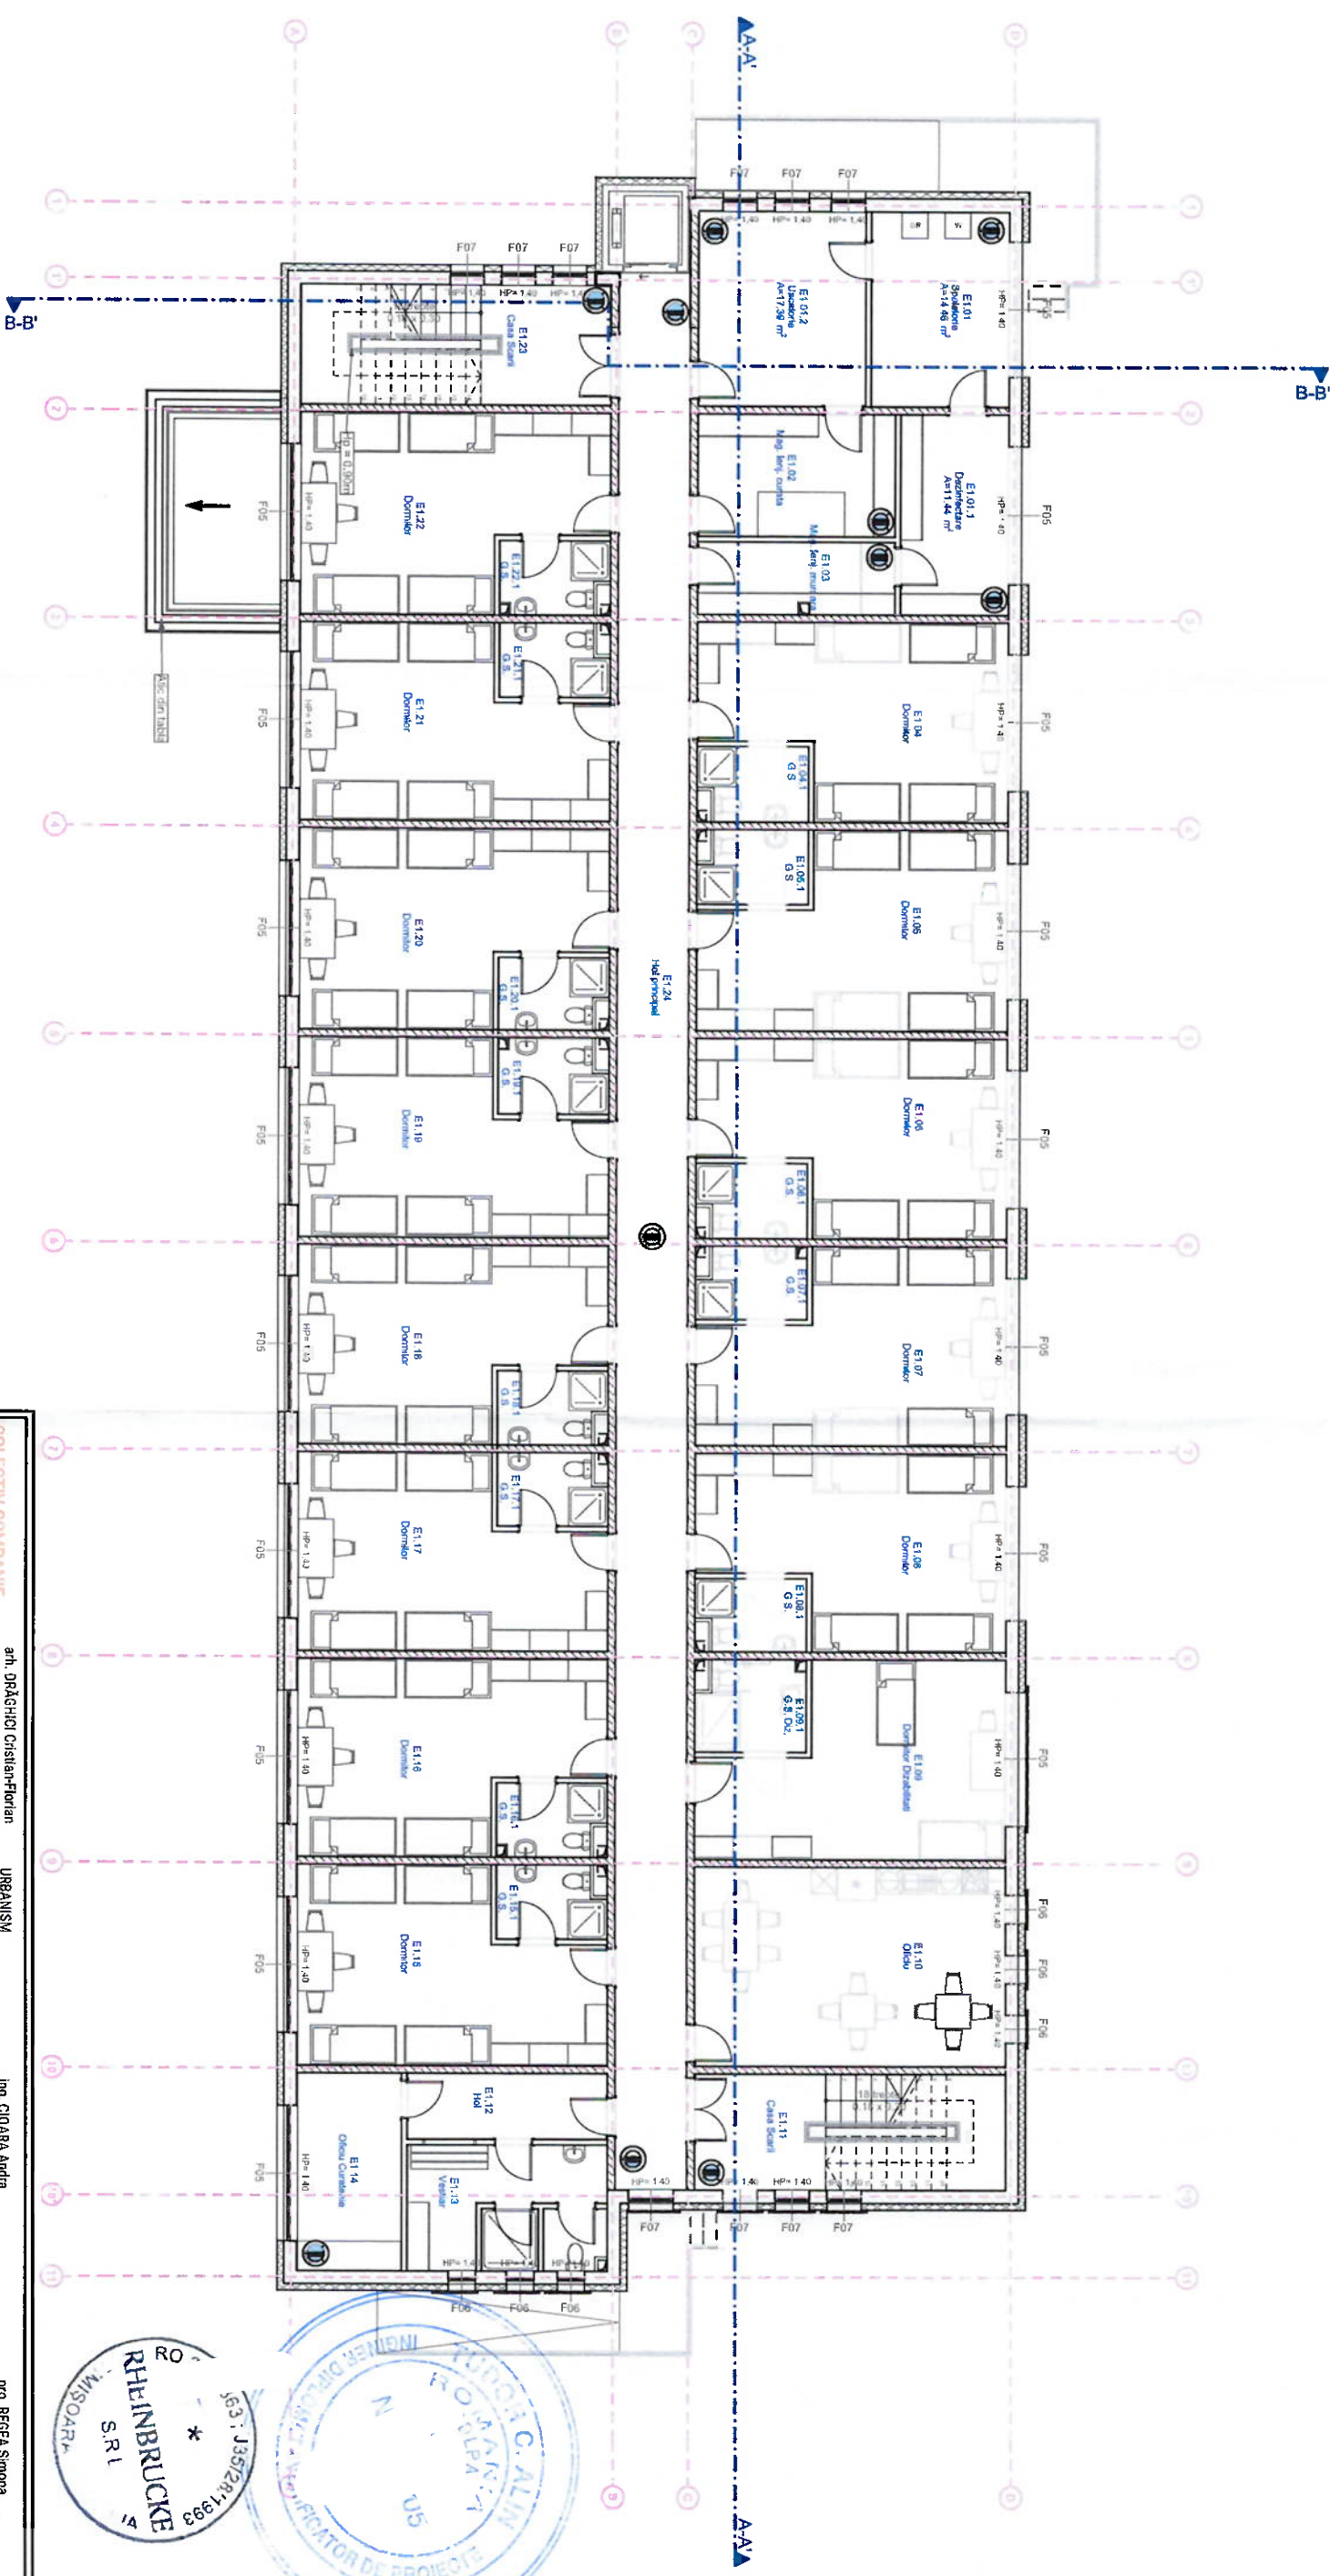

- Legend installed**
- CAMERA SUPRAVECHERE VIDEO TIP DOME
 - CAMERA SUPRAVECHERE VIDEO TIP BULLET
 - CAMERA SUPRAVECHERE VIDEO TIP PTZ
 - NETWORK VIDEO RECORDER (EQUIPMENT DE INREGISTRARE VIDEO DIGITAL)
 - SURSA DE ALIMENTARE NEINTERRUPTIBILA
 - MONITOR PENTRU SISTEM MONITORIZARE VIDEO
 - SWITCH

COLLECTIV COMPANIE			
MANAGER CONTRACT			
dr.ing. GURZA Viad-Gabriel			
ARHITECTURĂ			
arh. HAMZA Augustin-Răzvan			
arh. TODOR Doina-Lavinia			
arh. RUSEN Alexandra-Maria			
arh. GOREB Denisa-Lorena			
arh. LACI-COJAN Carina-Andreea			
arh. BABEU Cătălin-Bogdan			
arh. CITU Daniela-Slavia			
arh. DRĂGHICI Cristian-Florin			
arh. PARASCHIVU Adelin-Eleonor			
arh. APETRI Anuta			
arh. SPIRIDON Luiza			
arh. BULC Alexandru			
teh.pr. BOGDAN Ovidiu-Alexandru			
teh.pr. CODILĂ Dalina-Iconita			
teh.pr. LAZAR Sergiu-Eusebiu			
teh.pr. MARCIȘ David-Cristian			
dsg.pr. BATTA Adelina-Maria			
dsg.pr. STANCIU Angelo			
URBANISM			
urb. POPA Dan-Alexandru			
urb. TOBOȘARU Cristiana			
PRISAGISTICĂ			
ing.pais. BALINT Gabriel-Cătălin			
STRUCTURĂ RESISTENTĂ:			
ing. BERARU Ioan			
ing. FILIP Flavius			
ing. ALBU Rocșana			
ing. TIEȘ Filip			
ing. BOCIORTU Matei			
ING. CIOABA Andra			
ing. ARON William			
CĂI FERATE, DRUMURI ȘI PODURI			
ing. CHUCĂ Sergiu			
ing. CISMĂRU Maria			
INSTALAȚII SANITARE, TERMICE ȘI VENTILAȚII			
ing. RADU Ovidiu			
ing. CIOCARDA Andreea			
ing. NEGRU Gabriel			
SISTEME DE SECURITATE			
dr.ing. GURZA Viad			
pro. REGEA Simona			
ing. BODOR Claudiu-Ovidiu			
JURIDIC			
DUMITRESCU Teodora Rebeca			
TAELEP Teodora			
BELEA Oana Antoneta			
SPECIALIST ACHIZIȚII PUBLICE			
JURCA Andreea-Larisa			
STATISTICĂ			
stat. DATA Teodora			
BENEFICIAR			
UAT MUNICIPIUL ARAD			
DENUMIRE PROIECT			
AMENAJARE CAMPUS PREUNIVERSITAR TEHNOLOGIC			
SPECIFICATIE			
NOME		SEMNUL URA	
Șef Proiect		arh. HAMZA Augustin Răzvan	
Proiectat		ing. Nistor Paul	
Proiectat		ing. Negru Gabriel	
Desenat		ing. Negru Gabriel	
DATA 07/2025			
DENUMIRE PLANȘĂ			
Sistem TVCI - Corp C4 Camin internet - Plan etaj 1 propus			
COD PLANȘĂ: TVCI - 07			
AMPLASAMENT			
STR. IOAN FLUREBAS Nr. 10C, MUNICIPIUL ARAD, JUDE. ARAD CF nr. 363226, TOP. nr. 363226			
PROIECT NR. 699.2024			
FAZA D.T.A.C. / P.Th. rev. 00			



Rheinbrücke S.R.L.
Strada de Serviciu Nr. 7
Timișoara 300065 • România
Coordonata Fiscală
RO 2863433
J199300028354
www.rheinbrucke.ro
office@rheinbrucke.ro
T +40 729 142 590

