


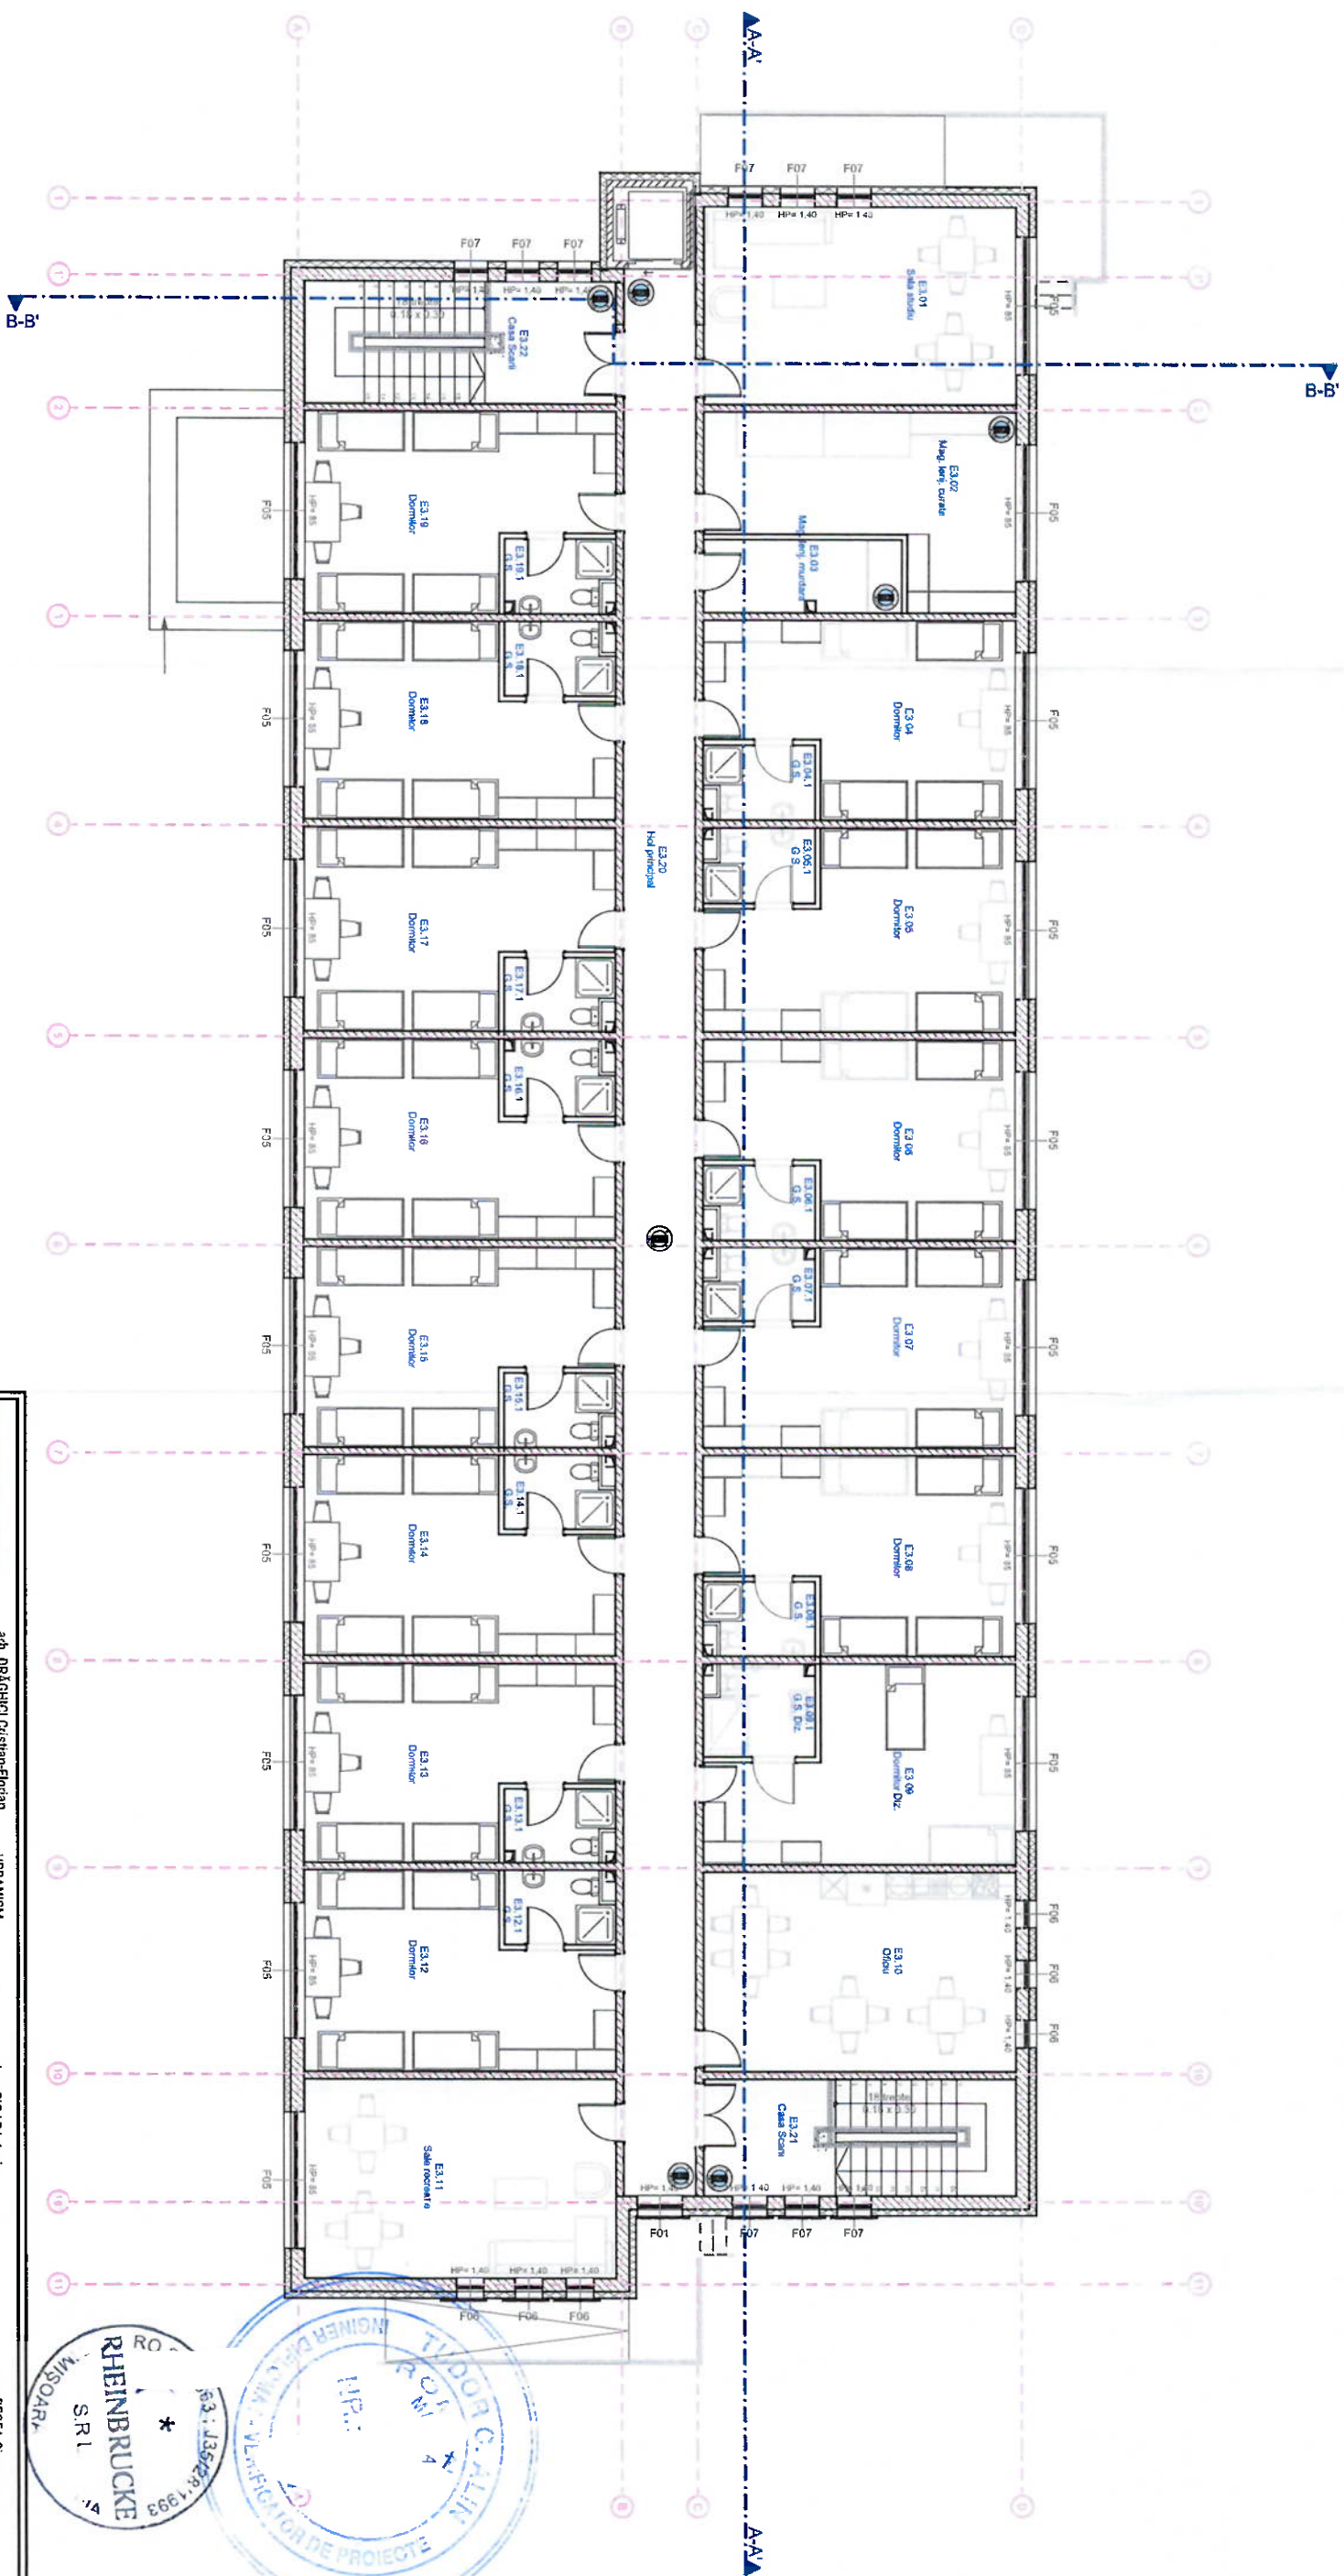

- Legend Instalati**

 - CAMERA SUPRAVEGHERE VIDEO TIP DOME
 - CAMERA SUPRAVEGHERE VIDEO TIP BULLET
 - CAMERA SUPRAVEGHERE VIDEO TIP PTZ
 - NETWORK VIDEO RECORDER (EQUIPAMENT DE INREGISTRARE VIDEO DIGITAL)
 - SURSA DE ALIMENTARE NEINTERRUPTIBILA
 - MONITOR PENTRU SISTEM MONITORIZARE VIDEO
 - SWITCH

COLLECTIV COMPANIE MANAGER CONTRACT dr. ing. GURZA Viad-Gabriel arh. HAMZA Augustin-Răzvan arh. TODOR Doina-Lavinia arh. RUSAN Alexandra-Maria arh. GORBE Denisa-Iovana arh. LACOCUJAN Camelia-Andreea arh. BABEȘ Catalin-Bogdan arh. CIŢU Daniela-Serelia		arh. DRĂGHICI Cristian-Florin arh. PARASCCHIV Adelin-Eleodor arh. APEŢRI Anuța arh. SPIRIDON Lutză arh. BUC Alexandru teh.pr. BOGDAN Ovidiu-Alexandru teh.pr. CODOLĂ Daniela-Ionica teh.pr. LAZĂR Ștefan-Eusebiu teh.pr. MARCHEȘ David-Cristian dșg.pr. BATTA Adeline-Maria dșg.pr. STANCIU Anghel	
SPECIALITATE NIMIE Șef Proiect arh. HAMZA Augustin Răzvan Proiectat ing. Nistor Paul Proiectat ing. Negru Gabriel Desenat ing. Negru Gabriel		URBANISM urb. POPA Dan-Alexandru urb. TOBOȘARIU Cristiana PERSASISTOĂ ing.pest. BALINT Gabriel-Cătălin STRUCTURĂ, REZISTENȚĂ: ing. BERARU Ioan ing. FULOP Florin ing. ALBU Rocciana ing. TIEȘ Filip ing. BOCIORU Mariel	
REINTEHNEC SRL Str. Șoselei nr. 21, Z Timișoara 300055 - România Coordonator Fiscal RO 2280633 J199000008354 www.reintehecnec.ro office@reintehecnec.ro T +40 729 148 519		BENEFICIAR UAT MUNICIPAL ARAD DENUMIRE PROIECT AMENAJARE CAMPUS PREUNIVERSITAR TEHNOLOGIC	
SCARA 1:50		ing. CIOARA Andra ing. ARON Wilian CĂI FERATE, DRUMURI ȘI PODURI ing. CIUCĂ Ștefău ing. CISMARU Maria INSTALAȚII SANITARE, TERMICE ȘI VENTILAȚII ing. RADU Ovidiu ing. CIOCARDA Andreea ing. NEGRU Gabriel SISTEME DE SECURITATE dr. ing. GURZA Viad	
DATA 07/2025		ing. REȘEA Simona ing. BOBOR Claudiu-Ovidiu JURIDIC DUMITRESCU Teodora Redecca TALEUP Teodora TRIZIU Alexandru BELEA Dana Antonia SPECIALIST ACHIZIȚII PUBLICE JURCO Andreea-Larisa STATISTICĂ stat. DATA teodora	
AMP/LASAMENT STR. IOAN FLIERĂȘ NR. 10C, COMUNICUL ARAD, JUD. ARAD CF. nr. 363226, TOP. nr. 363226		FAZA D.T.A.C. / P.Th. rev. 00	
DENUMIRE PLANȘĂ Sistem TVCI - Corp C4 Camin Internat - Plan etaj 3 propus COD PLANȘĂ: TVCI - 09			