


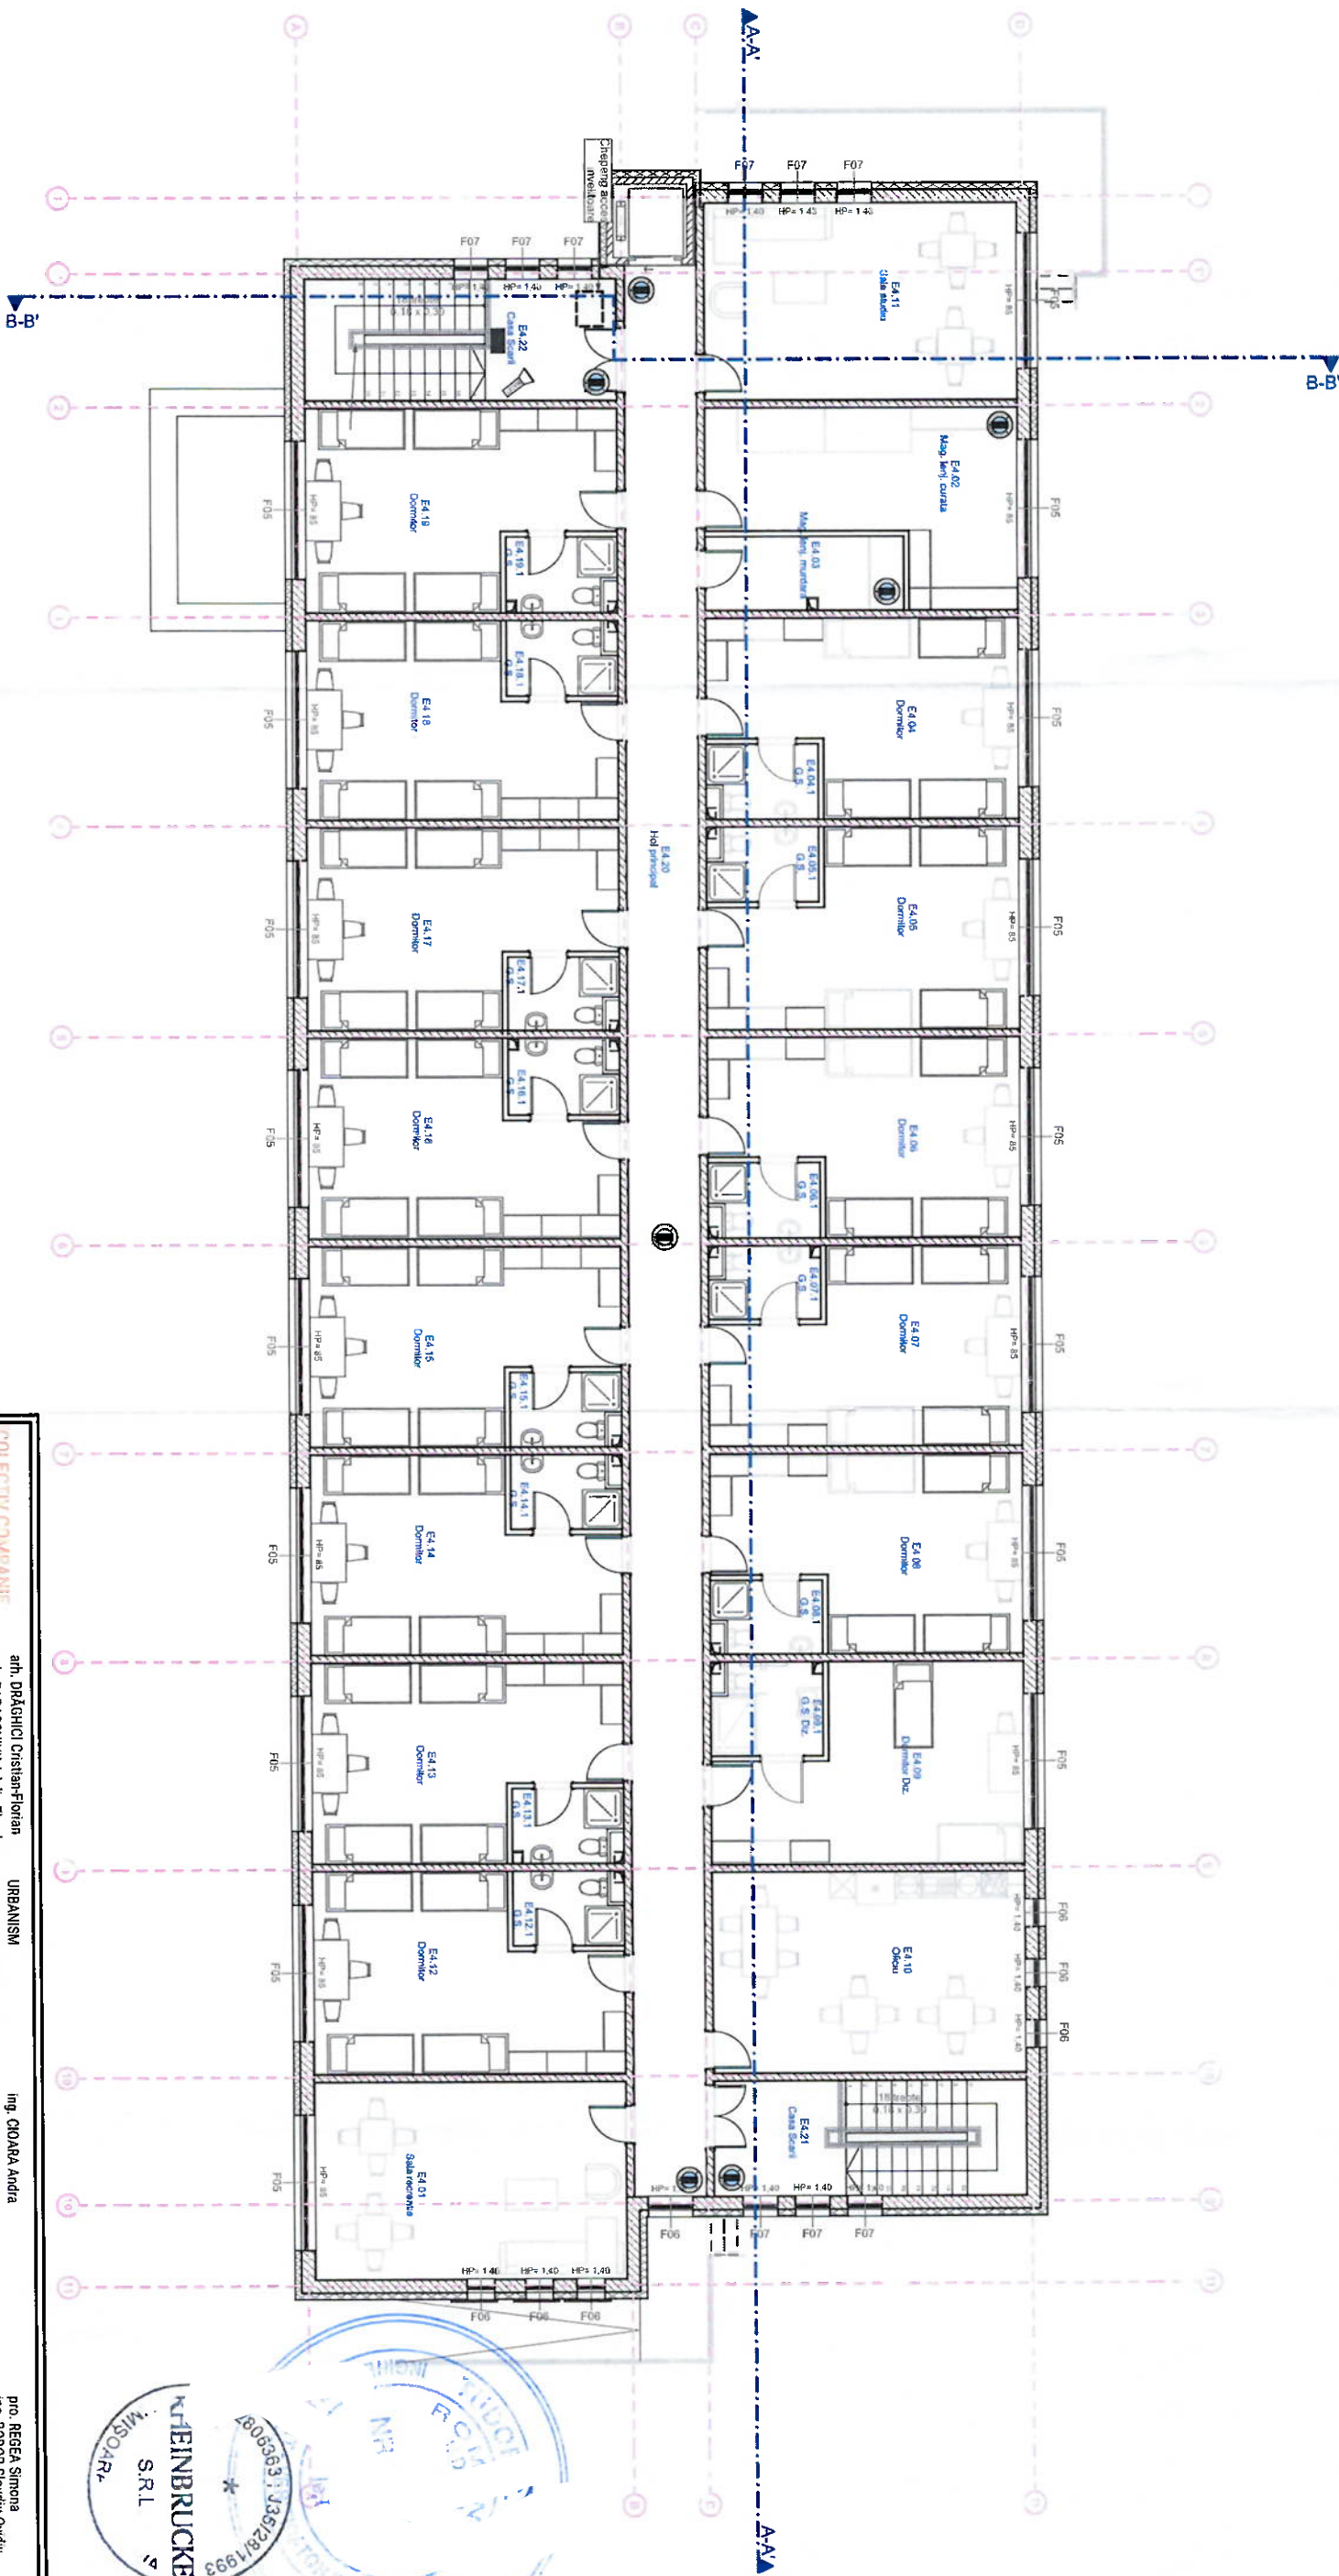

Legenda instalații

- CAMERA SUPRAVEGHIERE VIDEO TIP DOME
- CAMERA SUPRAVEGHIERE VIDEO TIP BULLET
- CAMERA SUPRAVEGHIERE VIDEO TIP PTZ
- NETWORK VIDEO RECORDER (EQUIPAMENT DE ÎNCREGĂȘTARE VIDEO DVS)
- SURSA DE ALIMENTARE NEREÎNCĂȘTATIBILĂ
- MONITOR PENTRU SISTEM MONITORIZARE VIDEO
- SWITCH

COLLECTIVE COMPANIE MANAGER CONTRACT dr.ing. GURZA Viad-Gabriel ARHITECTURĂ arh. HANZA Augustin-Răzvan arh. TODOR Doana-Lavinia arh. RUSEN Alexandra-Maria arh. GÖRBE Denisa-Lorena arh. ILACI-COJAN Camelia-Andreea arh. BABEU Cătălin-Sergiu arh. CIȚU Daniela-Silvia		arh. DRĂGHICI Cristian-Florin arh. PARASCHIVU Adelin-Eleodor arh. APETRI Andra arh. SPREIDON Luiza arh. BILIC Alexandru teh.pr. BOGDAN Ovidiu-Alexandru teh.pr. CODOLĂ Daniela-Ionela teh.pr. LAZĂR Sergiu-Eusebiu teh.pr. MARCIȘ David-Christian dsg.pr. BATTĂ Adeline-Maria dsg.pr. STANCIU Angelo		URBANISM urb. POPA Dan-Alexandru urb. TOBOSARIU Cristiana PEISAGISTĂ ing. peis. BALINT Gabriel-Cătălin STRUCTURĂ REZISTENTĂ: ing. BEBARIU Ioan ing. FILIP Flavius ing. ALBU Rocsana ing. TÎEȘ FILIP ing. BOCCORI Matei		ing. OIOARA Andra ing. ARON William ing. FĂRĂȘTEA DUMITRU ȘI PODURI ing. CIUOĂ Ștefciu ing. CISMĂRIU Maria INSTAL. ȘI SANITARE, TERMICE ȘI VENTILAȚII ing. RADU Ovidiu ing. CIOCARDA Andreea ing. NEGRU Gabriel SISTEME DE SECURITATE dr.ing. GURZA Viad		pro. REGEA Simona ing. BODOR Claudiu-Ovidiu JURIDIC DUMITRESCU Teodora Rebeca TALEUP Teodora TÎEȘU Alexandru BEA EA Antonela SPECIALIST ACHIZIȚII PUBLICE JURCA Andreea-Larisa STATISTICĂ sist. DATA Teodora	
CONTRACTANT RHEIN® BRUCKE Rheinbrücke SRL Str. E. Măgureanu Nr. 7 Tâmpașeni 300095 - România Coordonate Escală RD 2865633 J1193000203334 www.rheinbrucke.ro office@rheinbrucke.ro T +40 729 142 199		BENEFICIAR UAT MUNICIPAL ARAD DENUMIRE PROIECT AMELĂJARE CAMPUS PREUNIVERSITAR TEHNOLOGIC		PROIECT NR. 699_2024 FAZA D.T.A.C. / P.Th. rev. 00					
SPECIFICAȚIE NIMNE Set Proiect arh. HANZA Augustin Răzvan Proiectat ing. Nistor Paul Proiectat ing. Negru Gabriel Desenat ing. Negru Gabriel		SEMNAȚURĂ SCARA 1:50 DATA 07/2025		AMPLASAMENT STR. IOAN FLIERAS Nr. 10C, MUNICIPALUL ARAD, JUDEȚ. ARAD CF. nr. 363226, TOP. nr. 363226 DENUMIRE PLANȘĂ Sistem TVCI - Corp Cămin internat - Plan etaj 4 propus COD PLANȘĂ: TVCI - 10					