


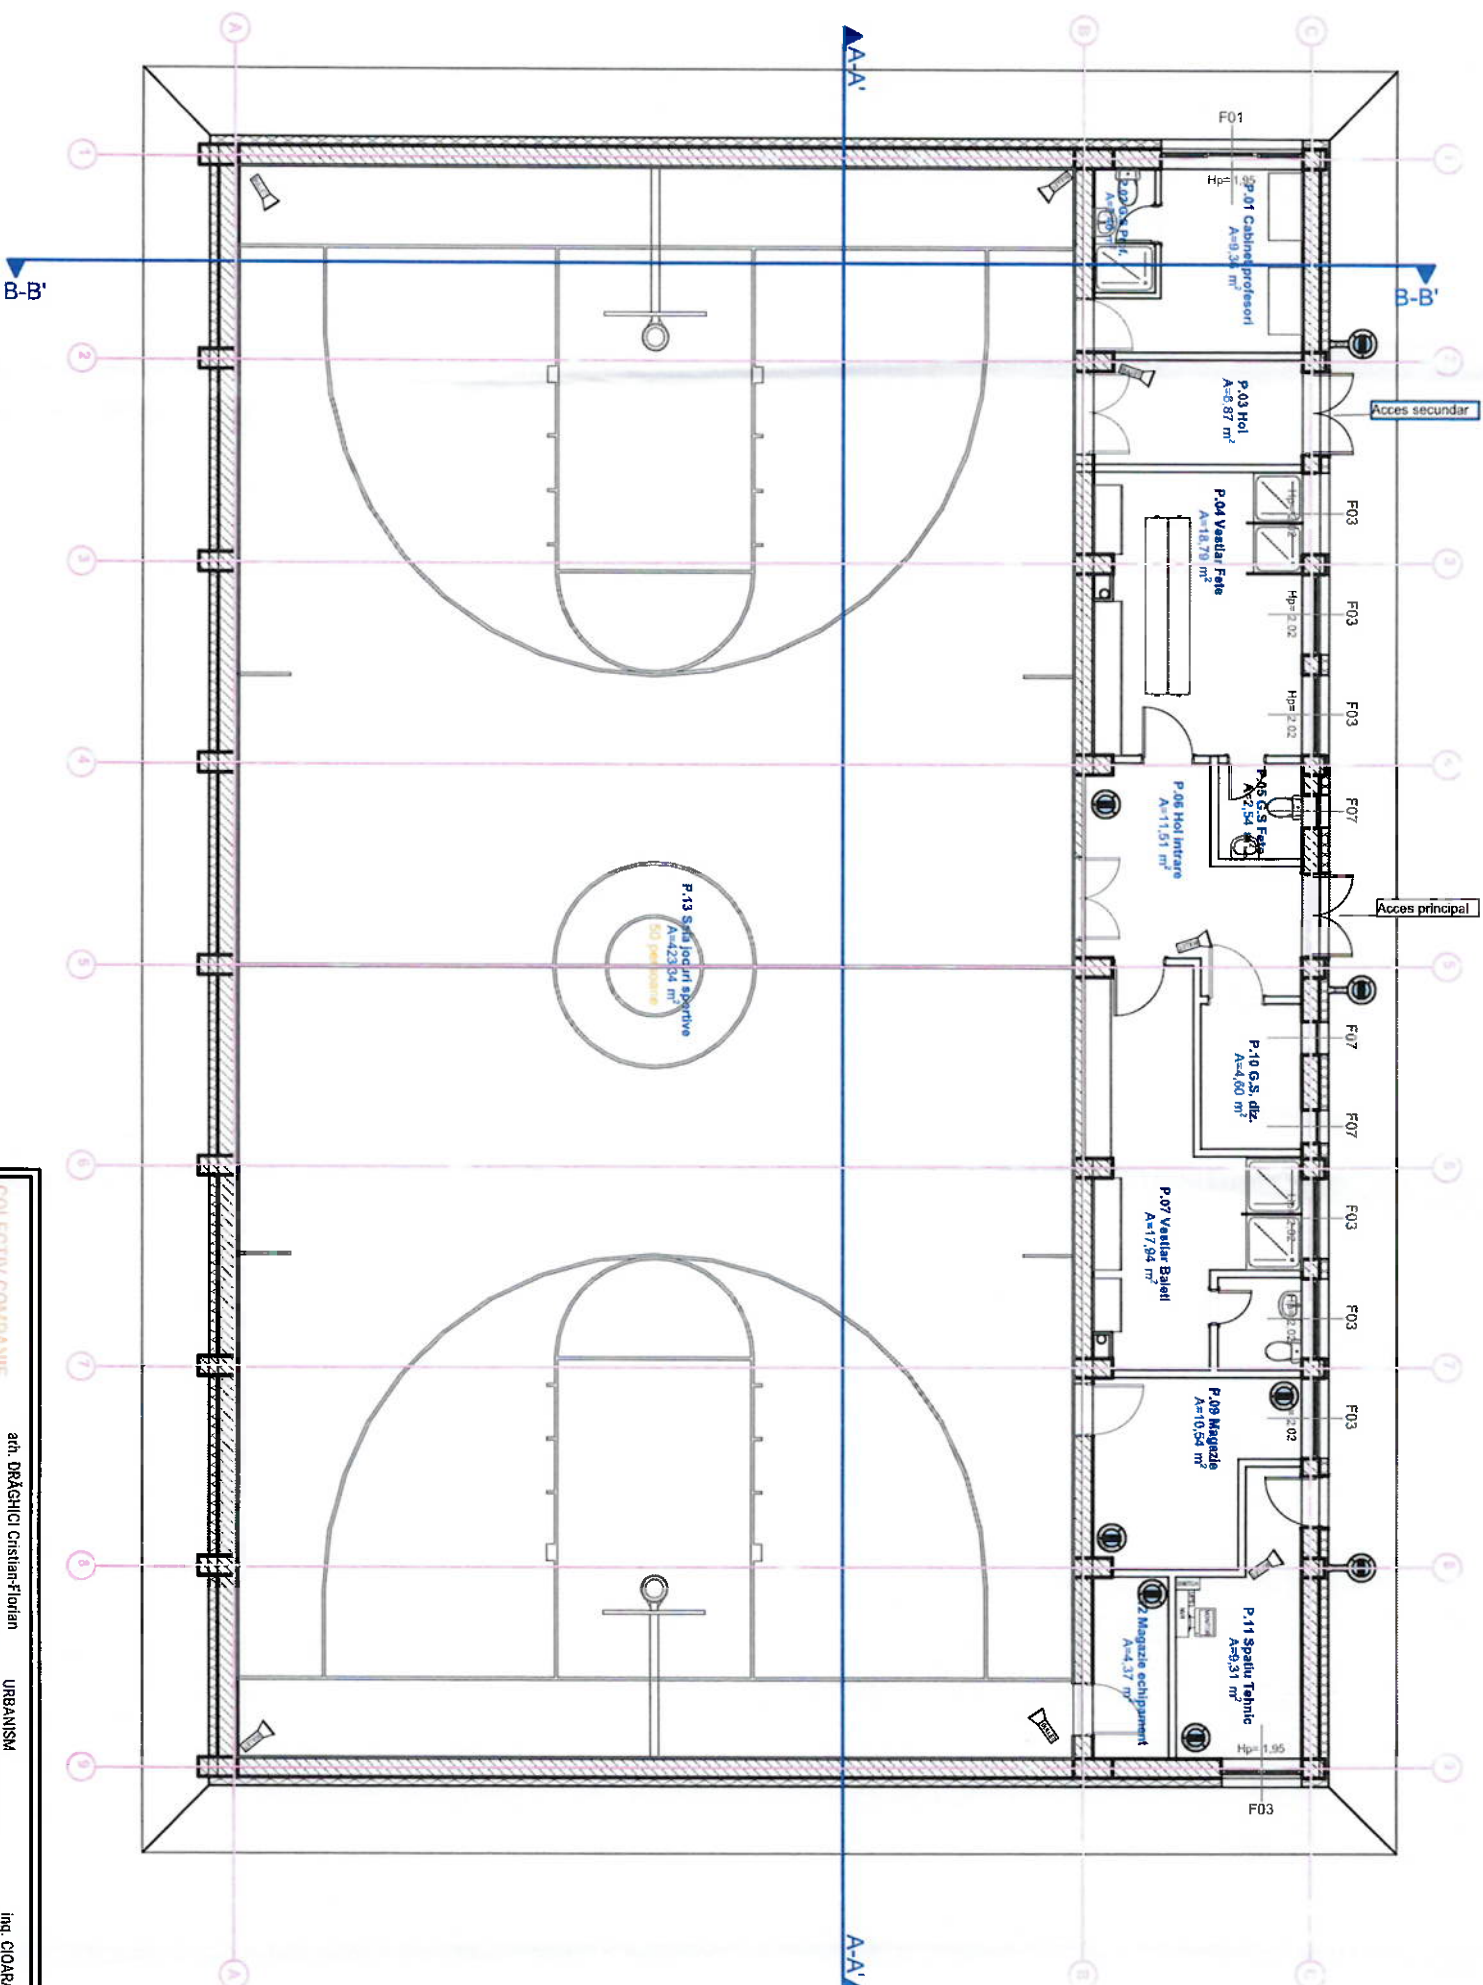

- Legendă instalații**
- CAMERA SUPRAVEGHERE VIDEO TIP DOME
 - CAMERA SUPRAVEGHERE VIDEO TIP BULLET
 - CAMERA SUPRAVEGHERE VIDEO TIP PTZ
 - NETWORK VIDEO RECORDER (ECHIPAMENT DE INREGISTRARE VIDEO DIGITAL)
 - SUSPA DE ALIMENTARE NERENTRUPIBILĂ
 - MONITOR PENTRU SISTEM MONITORIZARE VIDEO
 - SWITCH

PROIECTIV CONVAINE		URBANISM	
MANAGER CONTRACT		arh. DRĂGHICI Cristian-Florian	
dr.ing. GURZA Viad-Gabriel		arh. PARASCHIVU Adelin-Eleonor	
ARHITECTURĂ		arh. APETRI Anita	
arh. HAMZA Augustin-Răzvan		arh. SPIRIDON Luliza	
arh. TODOR Doinei-Lavinia		arh. BILU C. Alexandru	
arh. RUSEN Alexandra-Maria		teh.pr. BOGDAN Ovidiu-Alexandru	
arh. GORBE Denisa-Lorena		teh.pr. CODILĂ Deliana-Iconia	
arh. ILAIO-COJAN Carina-Andreea		teh.pr. LAZAR Sergiu-Eusebiu	
arh. BABEU Cătălin-Bogdan		teh.pr. MAROCHIȘ David-Cristian	
arh. CIU Daniela-Slavia		desg.pr. BATTA Adeline-Maria	
		desg.pr. STANCIU Angeli	
		ing. BOCIORT Mariu	
		ing. CIOARA Andra	
		ing. ARON William	
		CAL FERATE, DRUMURI ȘI PODURI	
		ing. CIUȘĂ Sergiu	
		ing. CISMARU Maria	
		ING. BĂDĂU Ovidiu	
		INSTALAȚII SANITARE, TERMICE ȘI VENTILAȚII	
		ing. BERARU Ioan	
		ing. FILIP Flavius	
		ing. ALBU Rocsana	
		ing. TIȘĂ Filip	
		dr. ing. GURZA Viad	
		pro. REGEA Simona	
		ing. BOBOA Claudiu-Ovidiu	
		JURIDIC	
		DUMITRESCU Teodora Rebeca	
		TĂELUP Teodora	
		TÎRZIU Alexandru	
		BELEA Oana Antoneta	
		SPECIALIST ACIZIȚII PUBLICE	
		JUNCA Andreea-Larisa	
		STATISTICĂ	
		stat. DAIA Teodora	
BENEFICIAR		PROIECT NR.	
UAT MUNICIPIUL ARAD		699_2024	
DENUMIRE PROIECT		FAZA	
AMENAJARE CAMPUS PREUNIVERSITAR TEHNOLOGIC		D.T.A.C. / P.Th.	
SCARA		rev. 00	
1:50			
DATA			
07/2025			
DENUMIRE PLANȘĂ			
Sistem TVCI - Corp C8 Sala de sport - Plan parter propus			
COD PLANȘĂ: TVCI - 11			

