




Categoria de importanță: C Clasa de importanță: II,III Grad de rezistență la foc: II

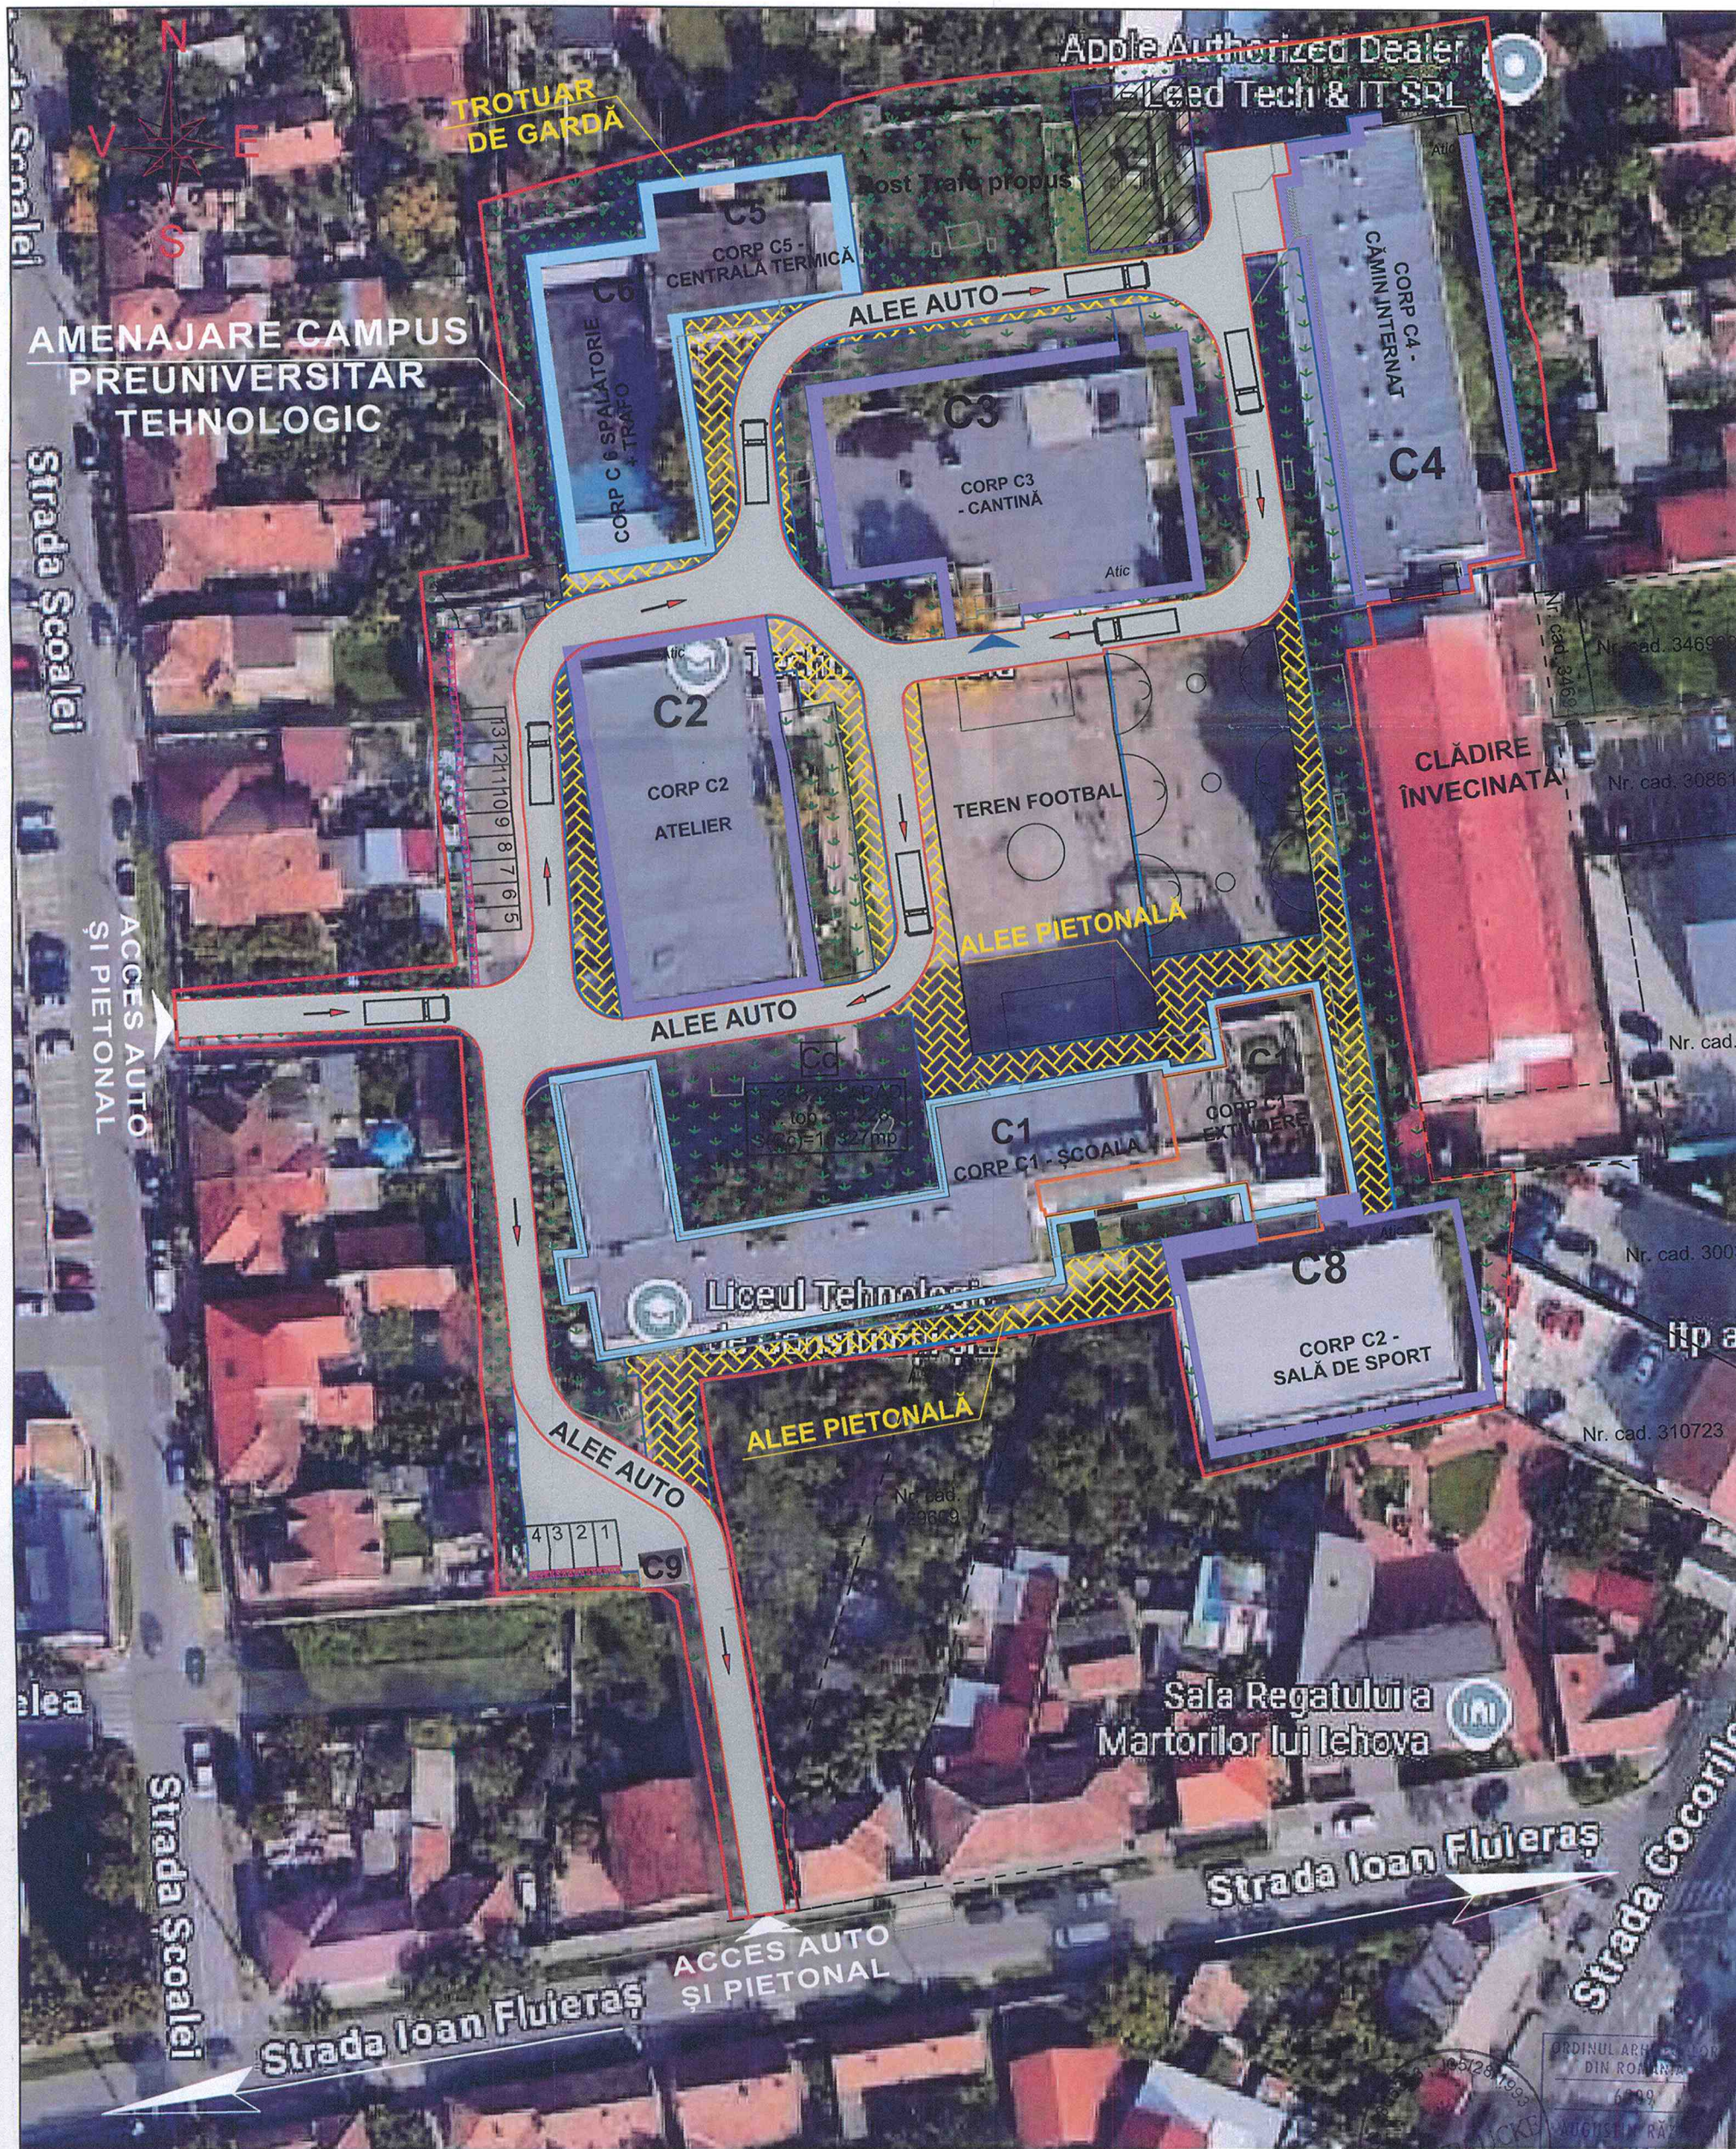

Rheinbrücke SRL
Eugeniu de Savoya Nr.7
Timișoara 300085 • România
Coordonate Fiscale
RO 2806363
J1993000028354
www.rheinbrücke.ro
office@rheinbrücke.ro
T +40 729 142 599

BENEFICIAR
UAT MUNICIPIUL ARAD

DENUMIRE PROIECT
AMENAJARE CAMPUS PREUNIVERSITAR TEHNOLOGIC

PROIECT NR.
699_2024

FAZA
D.T.A.C. / P.Th.
rev. 00

SPECIFICATIE	NUME	SEMNAȚURA
Șef Proiect	arh. HAMZA Augustin - Răzvan	
Proiectat	ing. FANDACHE Claudiu	
Proiectat	ing. CIUCĂ Sergiu	
Desenat	ing. CISMARU Maria	

SCARA	AMPLASAMENT STR. IOAN FLUERAS Nr. 10C, MUNICIPIUL ARAD, JUD. ARAD CF nr. 363226, TOP. nr. 363226
DATA 07/2025	DENUMIRE PLANȘĂ Plan de încadrare în zonă - DRUMURI COD PLANȘĂ: PD_DR_01