



Profil transversal tip 2
Secțiunea II-II

Scara 1:50

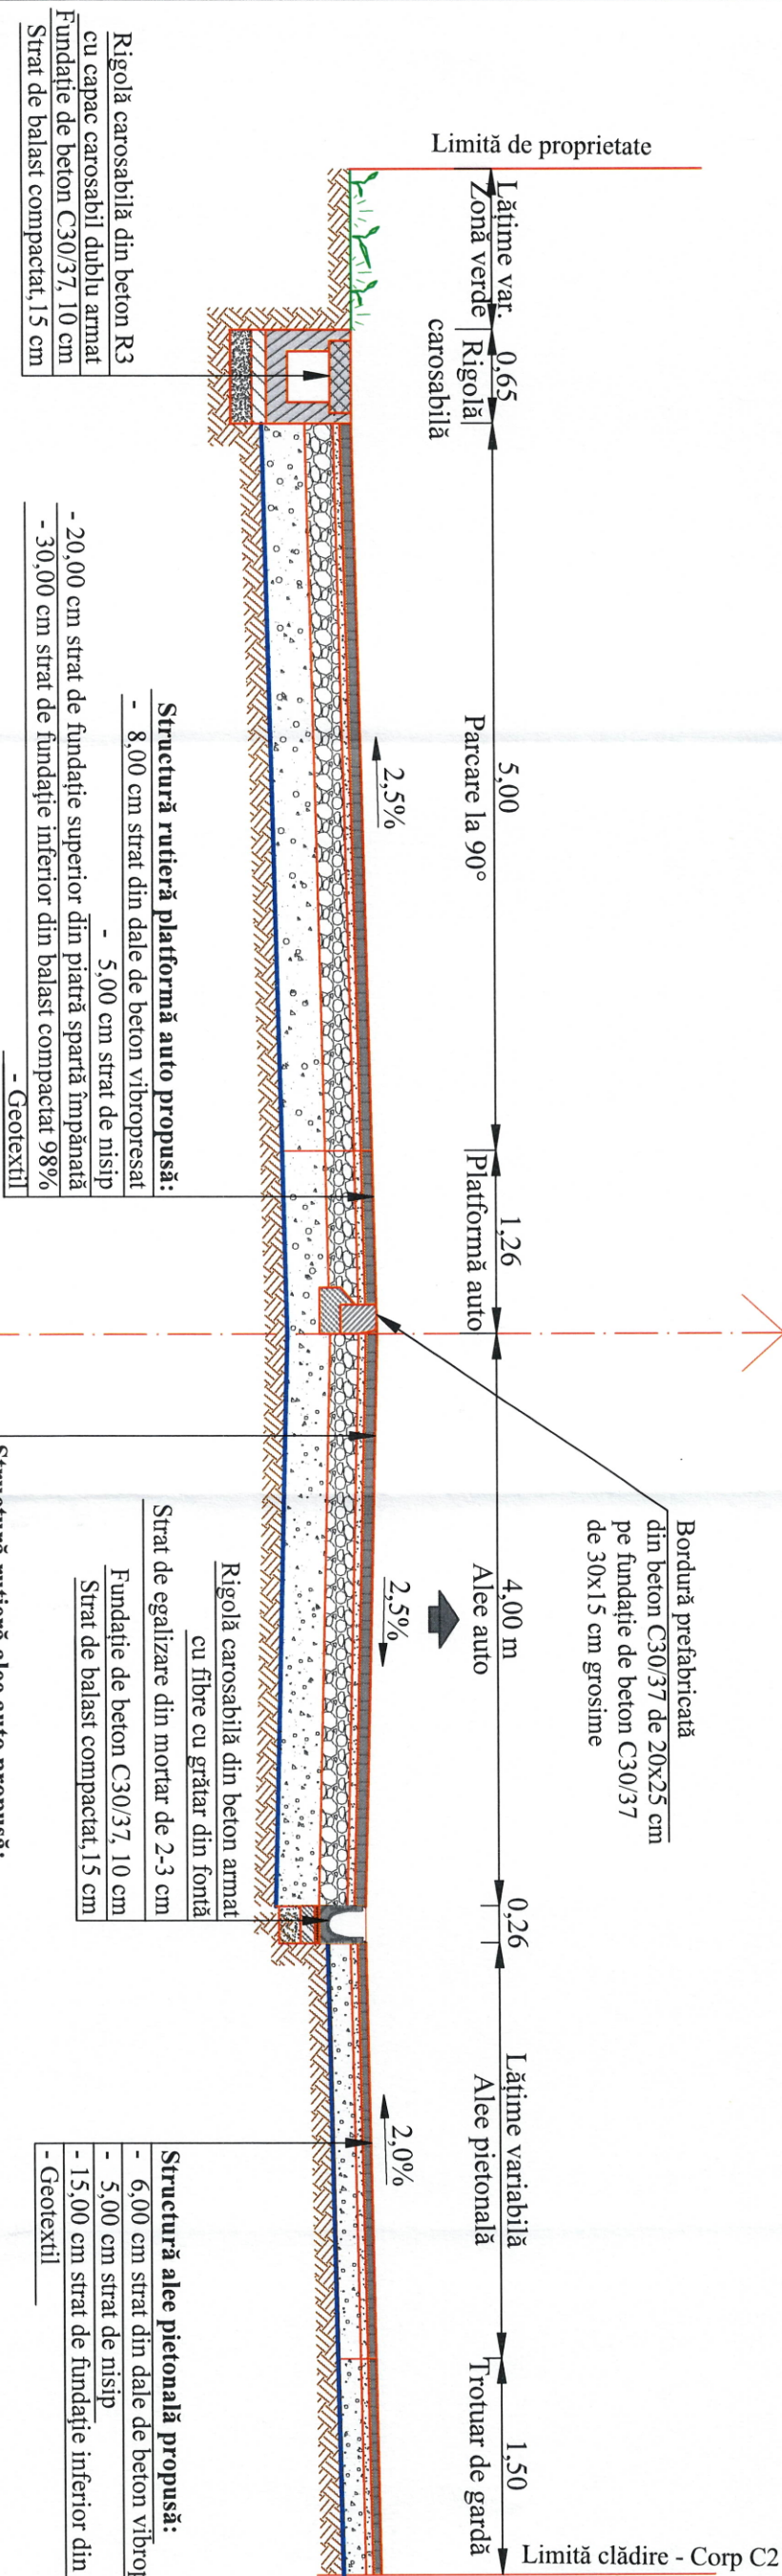

Profil transversal tip 1
Secțiunea I-I

Scara 1:50

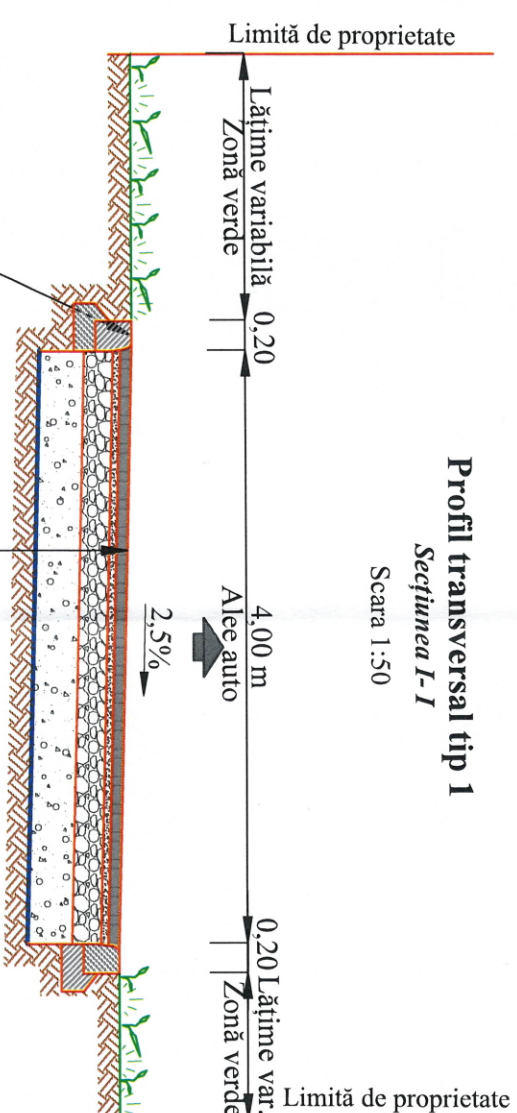

- Structură rutieră alee auto propusă:**
- 8.00 cm strat din dale de beton vibropresat
 - 5.00 cm strat de nisip
 - 20.00 cm strat de fundație superior din piatră spartă împănată
 - 30.00 cm strat de fundație inferior din balast compactat 98%
 - Geotextil

- Structură rutieră alee auto propusă:**
- 8.00 cm strat din dale de beton vibropresat
 - 5.00 cm strat de nisip
 - 20.00 cm strat de fundație superior din piatră spartă împănată
 - 30.00 cm strat de fundație inferior din balast compactat 98%
 - Geotextil

- Structură alee pietonală propusă:**
- 6.00 cm strat din dale de beton vibropresat
 - 5.00 cm strat de nisip
 - 15.00 cm strat de fundație inferior din balast compactat 98%
 - Geotextil

COLECTIV COMPANIE			
ARHITECTURĂ		STRUCTURĂ REZISTENTĂ	
ant. HAMZA Augustin-Răzvan		ing. FULOP Flavius	
ant. GOREE Denisa-Lorena		ing. ALBU Rocasana	
ant. TODOR Daniela-Lavinia		ing. TIES Filip	
ant. BABEI Catalin-Bogdan		ing. CIOARĂ Andra	
ant. RUSEN Alexandra-Maria		SISTEME DE SECURITATE	
ant. ILAC-COLJAN Camelia-Andreea		dr. ing. GURZA Viad Gabriel	
ant. BUTĂ Adina		pro. REGEDA Simona	
ant. PARASCHIV Florin Adelinel Eleodor		ing. BODOR Claudiu	
ant. DRĂGHICI Cristian-Florin		INSTALAȚII ELECTRICE	
ant. CIȚIU Daniela-Silvia		ing. NEGRU Gabriel	
ant. APETRI Anuța		PEISAGISTICĂ	
teh.pr. BOGDAN Ovidiu-Alexandru		ing. NEGRU Gabriel	
teh.pr. MARCIȘ David-Cristian		ing. BALINT Gabriel Cătălin	
teh.pr. LAZĂR Sergiu-Eusebiu			
teh.pr. CODILĂ Daniela-Ionela			
deg.pr. STANCIU Angelo			
URBANISM			
urd. POPA Dan Alexandru			
urd. TOBOȘARU Cristiana			
ant. urd. SPIRIDON Luiza			
Categoria de importanță: C Clasa de importanță: II, III Grad de rezistență la foc: II			
RHEIN BRUCKE		BENEFICIAR	
Rheinbrücke SRL Eugeniu de Savoia Nr.7 Timișoara 300065 - România Coordonata Fiscale RO 2806363 J1993000028354 www.rheinbrucke.ro office@rheinbrucke.ro T +40 729 142.599		UAT MUNICIPIUL ARAD	
PROIECT		DENUMIRE PROIECT	
Șef Proiect		AMENAJARE CAMPUS PREUNIVERSITAR TEHNOLOGIC	
Proiectat			
Proiectat			
Desenat			
ing. HAMZA Augustin - Răzvan			
ing. FANDACHE Claudiu			
ing. CIUCĂ Sergiu			
ing. CISMARU Maria			
SCARA		AMPLASAMENT	
1:50		STR. IOAN FLIERAS Nr. 10C, MUNICIPIUL ARAD, JUĐ.	
DATA		ARAD CF nr. 363226, TOP. nr. 363226	
07/2025			
DENUMIRE PLANȘĂ		DENUMIRE PLANȘĂ	
COD PLANȘĂ: PD_DR_03		PROFILE TRANSVERSELE TIP 1 ȘI 2	

