



Profil transversal tip 3
Secțiunea III-III
Scara 1:50

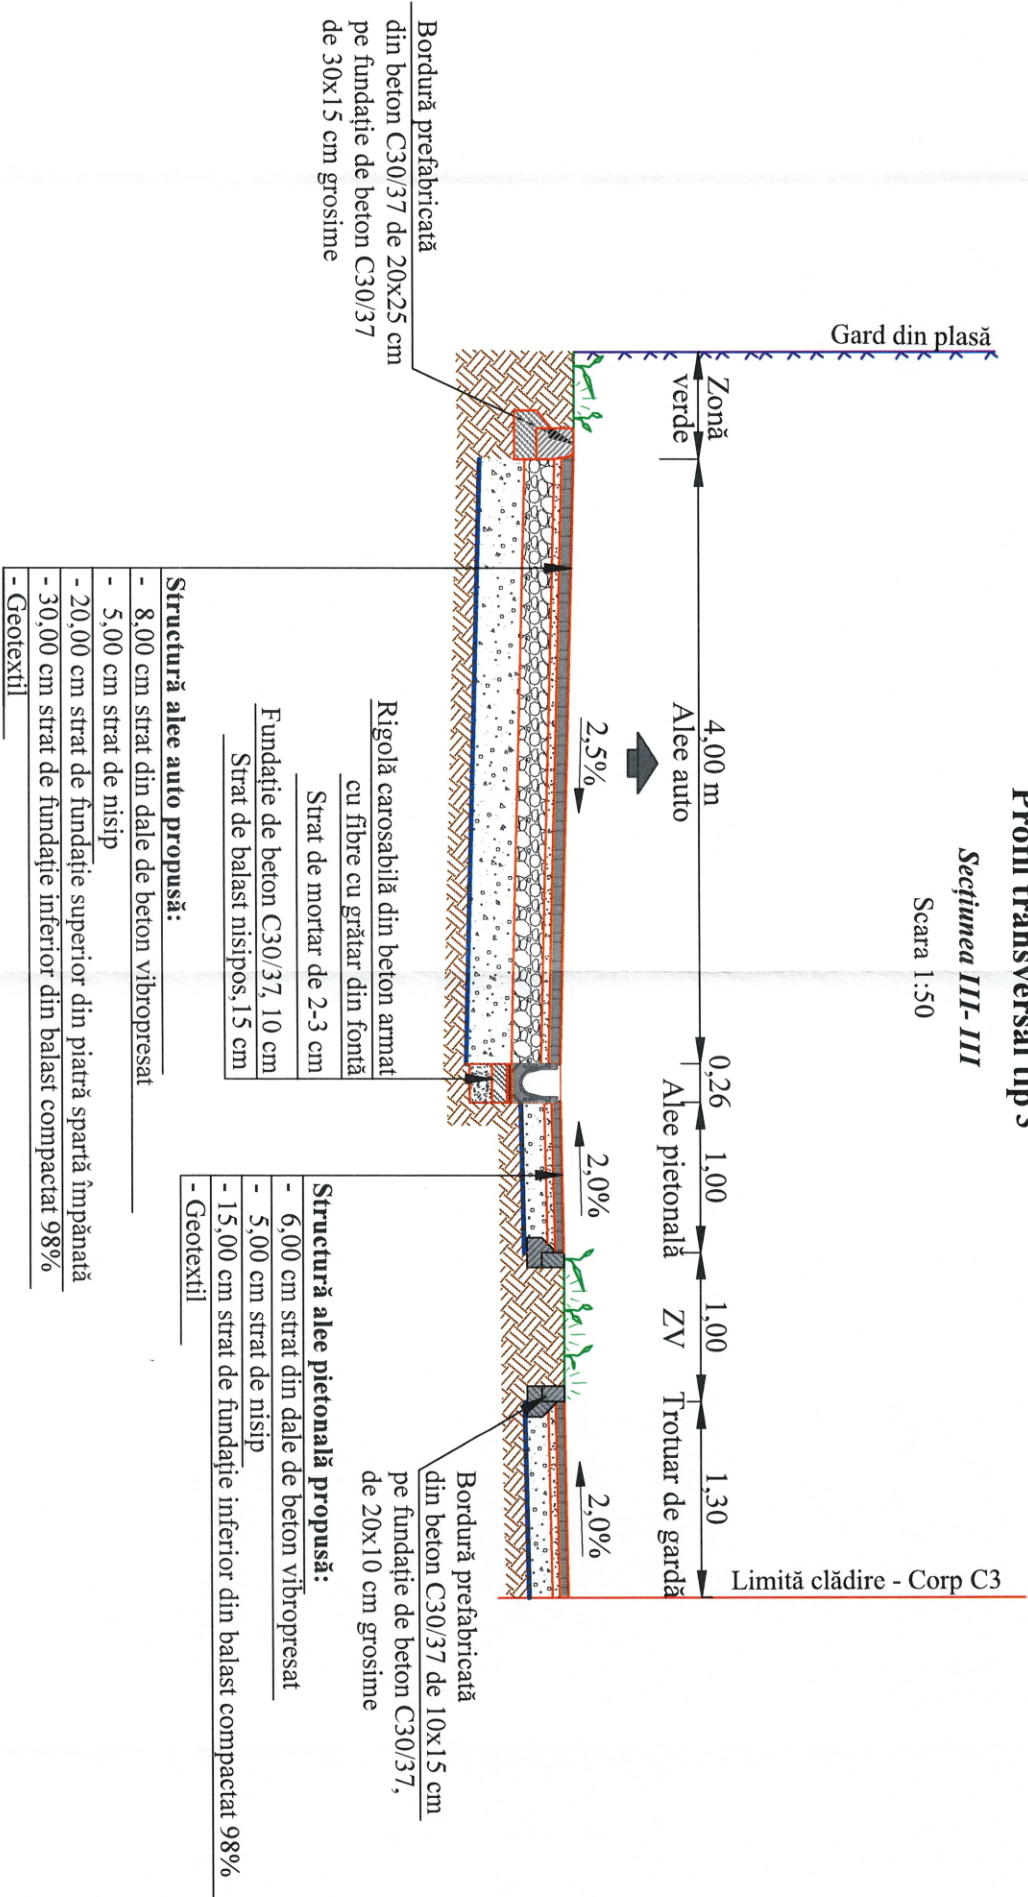

Detaliu structură rutieră alee auto și
bordură prefabricată 20x25
Conf. SR EN 1340-2004, fig. 3,
pe fundație din beton C30/37

Scara 1:25

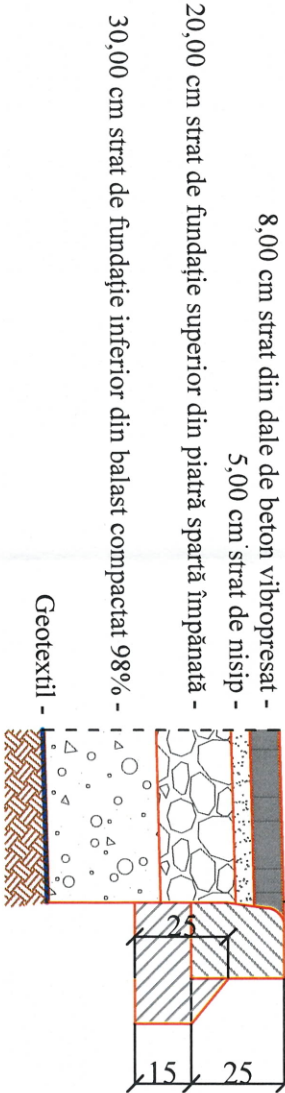

Structură alee pietonală propusă:
- 6,00 cm strat din dale de beton vibropresat
- 5,00 cm strat de nisip
- 15,00 cm strat de fundație inferior din balast compactat 98%
- Geotextil

Structură alee auto propusă:

- 8,00 cm strat din dale de beton vibropresat
- 5,00 cm strat de nisip
- 20,00 cm strat de fundație superior din piatră spartă împănată
- 30,00 cm strat de fundație inferior din balast compactat 98%
- Geotextil

COLECTIV COMPANIE

ARHITECTURĂ
ant. HAMZA Augustin-Răzvan
ant. GORBE Denisa-Lorena
ant. TODOR Doina-Lavinia
ant. BABEU Catalin-Bogdan
ant. RUSEN Alexandra-Maria
ant. ILACH-COJAN Carina-Andreea
ant. BUTĂ Adina
ant. PARASCHIVU Florin Adelinel Eleodor
ant. DRĂGHICI Cristian-Florin
ant. CÎTU Daniela-Slavila
ant. APETRI Anuța
teh.pr. BOGDAN Ovidiu-Alexandru
teh.pr. MARCIȘ David-Cristian
teh.pr. LAZAR Sergiu-Eusebiu
teh.pr. CODILĂ Dalana-Ionica
dsg.pr. STANCOIU Angelo
URBANISM
urb. POPA Dan Alexandru
urb. TOBOSARU Cristiana
ant. urb. SPIRIDON Lutz

STRUCTURĂ REZISTENTĂ
ing. FULOP Flavius
ing. ALBU Rocasana
ing. TIES Filip
ing. CIOARĂ Andrei
SISTEME DE SECURITATE
dr. ing. GURZA Viad Gabriel
pro. REGEA Simona
ing. BODOR Claudiu
INSTALAȚII ELECTRICE
ing. NEGRU Gabriel
PEISAGISTICĂ
ing. pisic. BALINT Gabriel Catalin

Categoria de importanță: C Clasa de importanță: II, III Grad de rezistență la foc: II

RHEIN-
BRUCKE

Rheinbrücke SRL
Eugeniu de Savoye Nr.7
Timisoara 300085 - Romania
Coordonate Fiscale
RO 2806363
J199300028354
www.rheinbrucke.ro
office@rheinbrucke.ro
T +40 729 142.999

SPECIFICATIE NUME SEMNATURA

Șef Proiect ant. HAMZA Augustin - Răzvan

Proiectat ing. FANDACHE Claudiu

Proiectat ing. CIUCĂ Sergiu

Desenat ing. CISMARU Maria

SCARA 1:50; 1:25

DATA 07/2025

DENUMIRE PROIECT AMENAJARE CAMPUS PREUNIVERSITAR TEHNOLOGIC

DENUMIRE PLANȘĂ PROFIL TRANSVERSAL TIP 3 ȘI DETALIU STRUCTURĂ ALEE AUTO

COD PLANȘĂ: PD_DR_04

PROIECT NR. 689_2024

FAZA D.T.A.C. / P.Tn. rev. 00

