


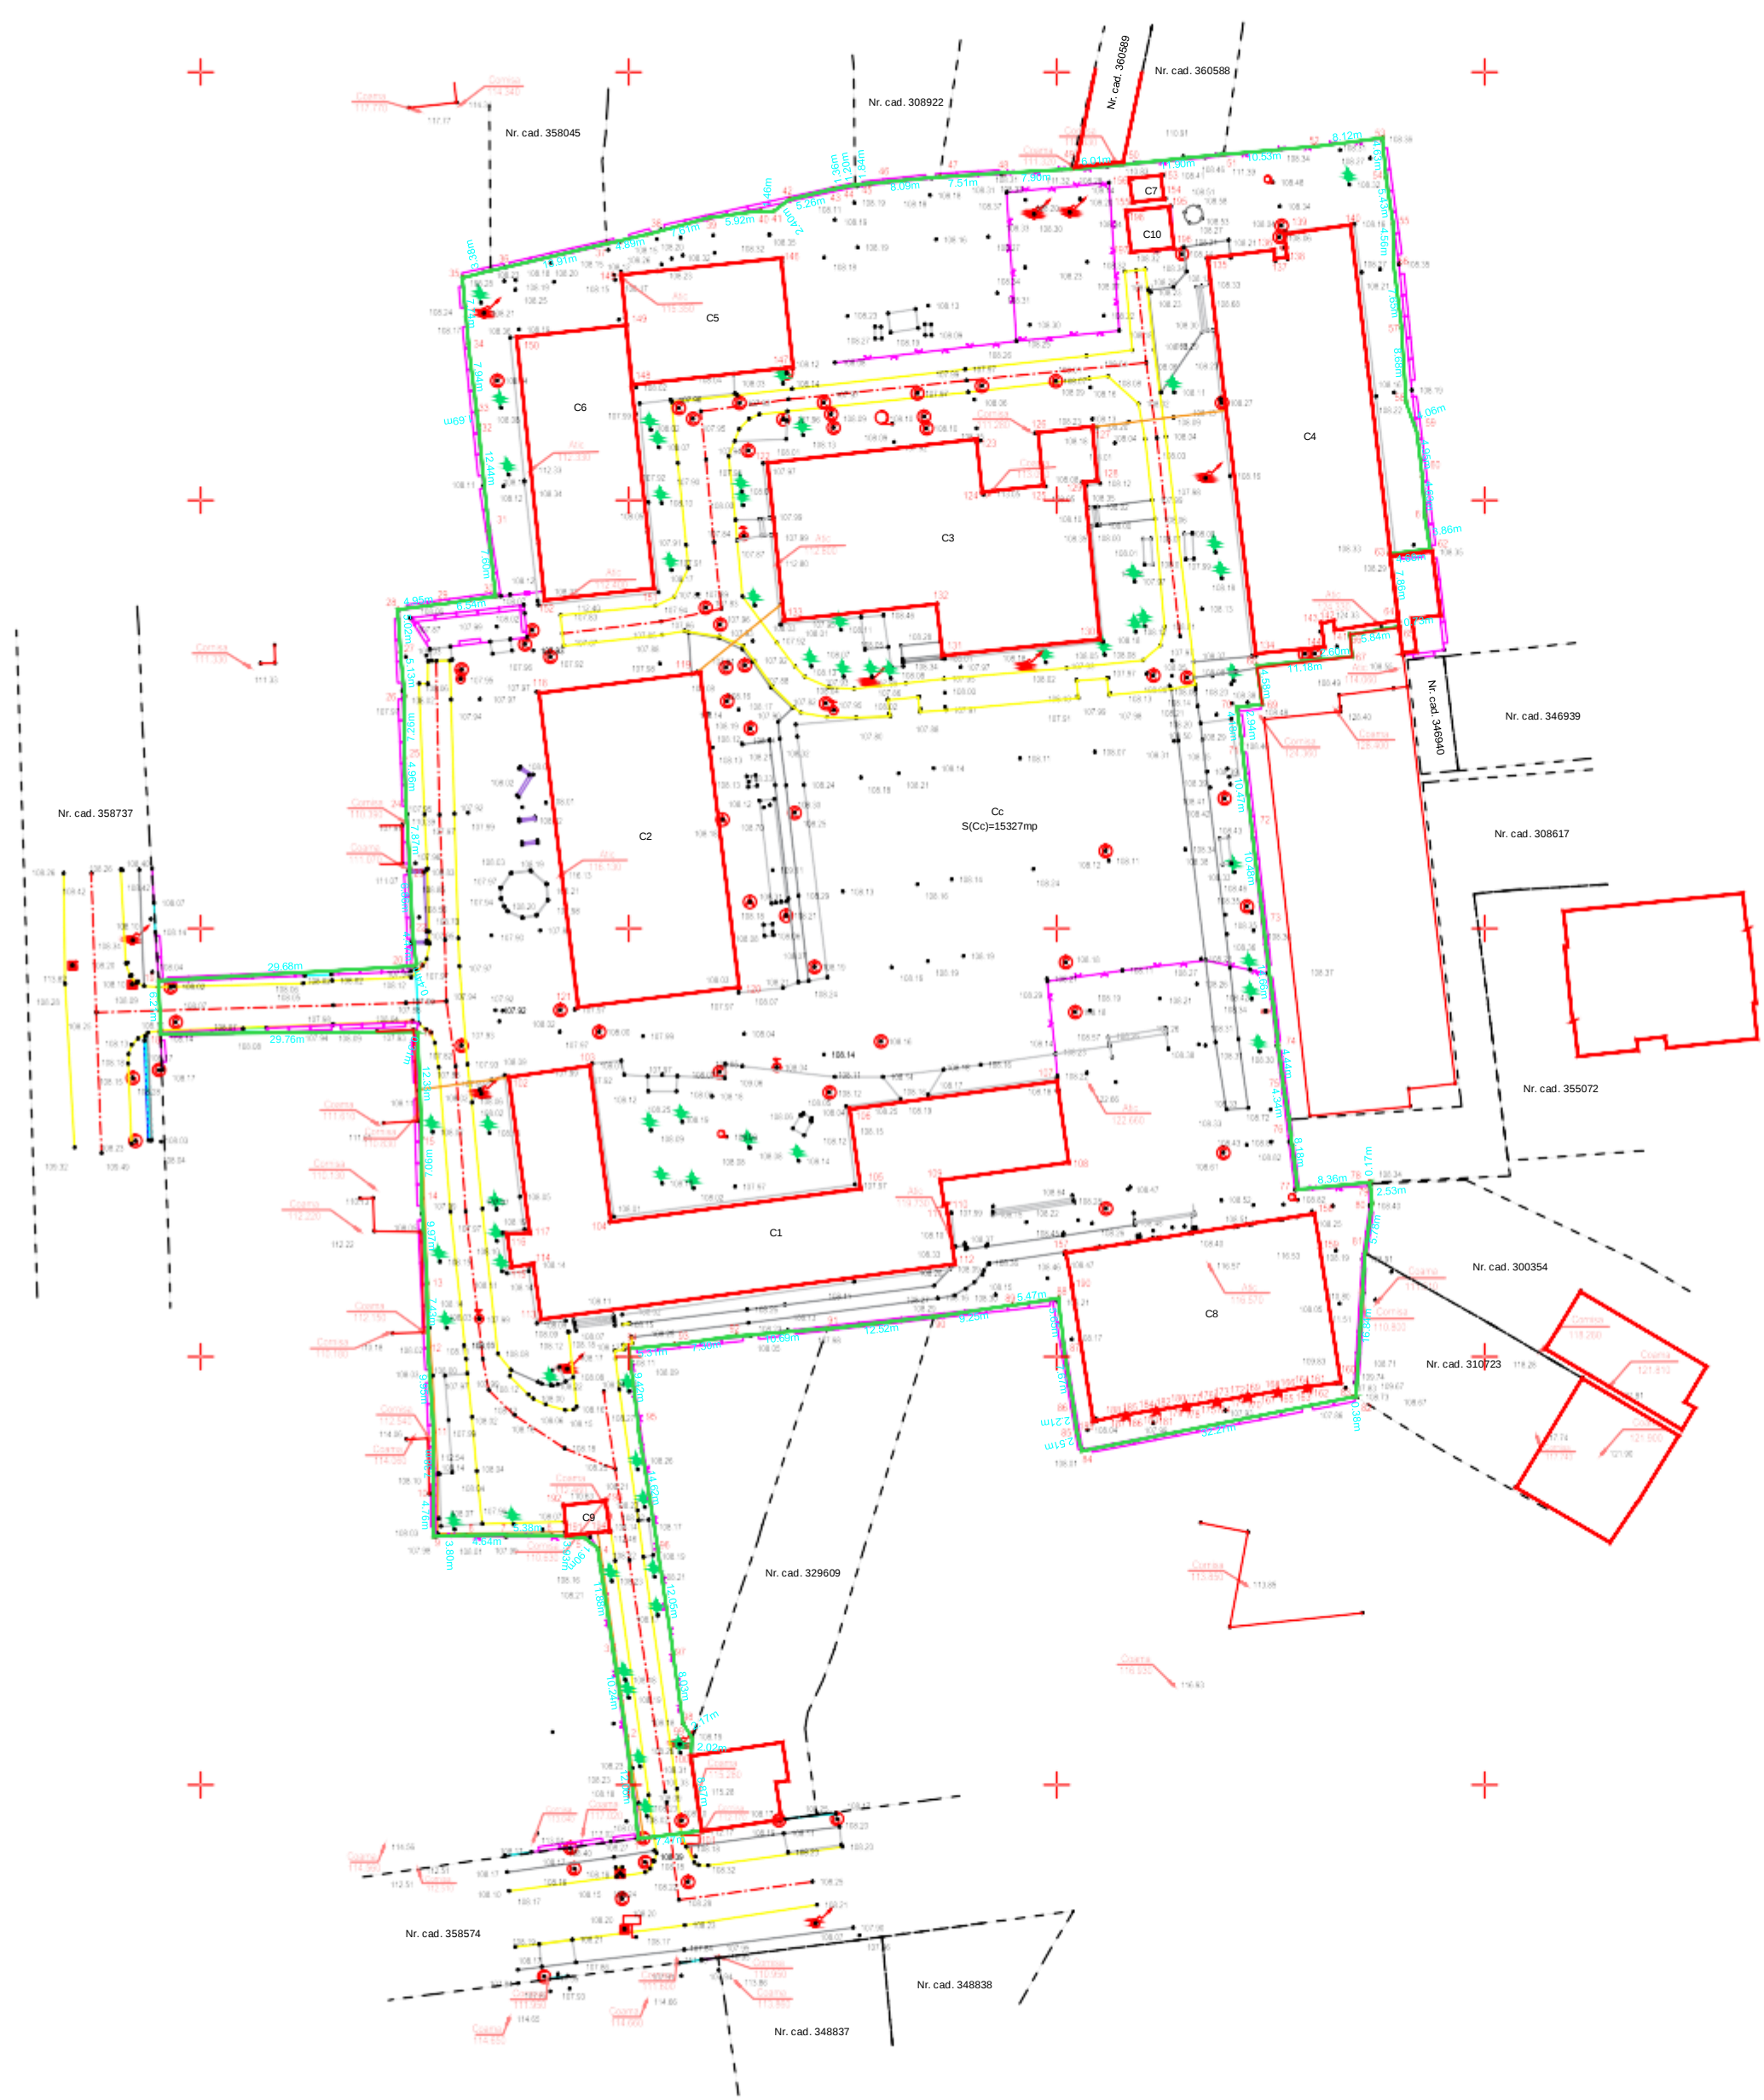

Oficiul de Cadastru și Publicitate Imobiliară
ARAD

(Nr. de înregistrare) _____

Recepționat

Prezentul document recepționat este
valabil însoțit de procesul verbal de
recepție nr. _____/data _____

PLAN TOPOGRAFIC

- Intravilan -

Scara 1:500

In scopul: D.A.L.I.: AMENAJARE CAMPUS PREUNIVERSITAR TEHNOLOGIC

Adresa: loc. Arad, strada Ioan Flueraș, nr. 10C, jud. Arad

BENEFICIAR: MUNICIPIUL ARAD

Suprafața = 15327mp;

Nr. CF 363226, Nr. cad. 363226

C1,C2,C3...C10 Construcții înscrise în cartea funciara

N

V

E

S

0

LEGENDA

Carosabil

Ax drum

Limita cadastrala

Contur zona studiata

Gard plasa

Gard beton

Gard metal

Gard beton cu metal

Acces

Trotuar

Construcții măsurate

Construcții cadastrale

Bordura

Platforma

Ax rigola

Rigola

Conductia gaz

Rigola

Hidrant

Camin apa

Camin canalizare

Contor gaz

Indicator rutier

Stalp beton

Stalp metal

Finda electrica

Nuc

Arbore

Dan-Ion Stana

Digitally signed by Dan-Ion Stana

Date: 2022.12.29

11:08:12 +02'00'

Executant | GEOMODEL S.R.L.

Aut. Seria | RO-B-J / N° 2357/2022

Imaginile STANA DAN-ION

Aut. Seria | RO-B-J / N° 2357/2022

CERTIFICAT DE AUTORIZARE

Seria RO-B-J N. 2357/2022

GEOMODEL S.R.L.

CLASAW

CERTIFICAT DE AUTORIZARE

Seria RO-C-F N. 3167

STANA DAN-ION

CATEGORIA 8

SISTEM DE PROIECTIE: STEREOGRAFIC 1970

SISTEM DE REFERINTA: MAREA NEAGRA 1975

DATA: Decembrie 2022