


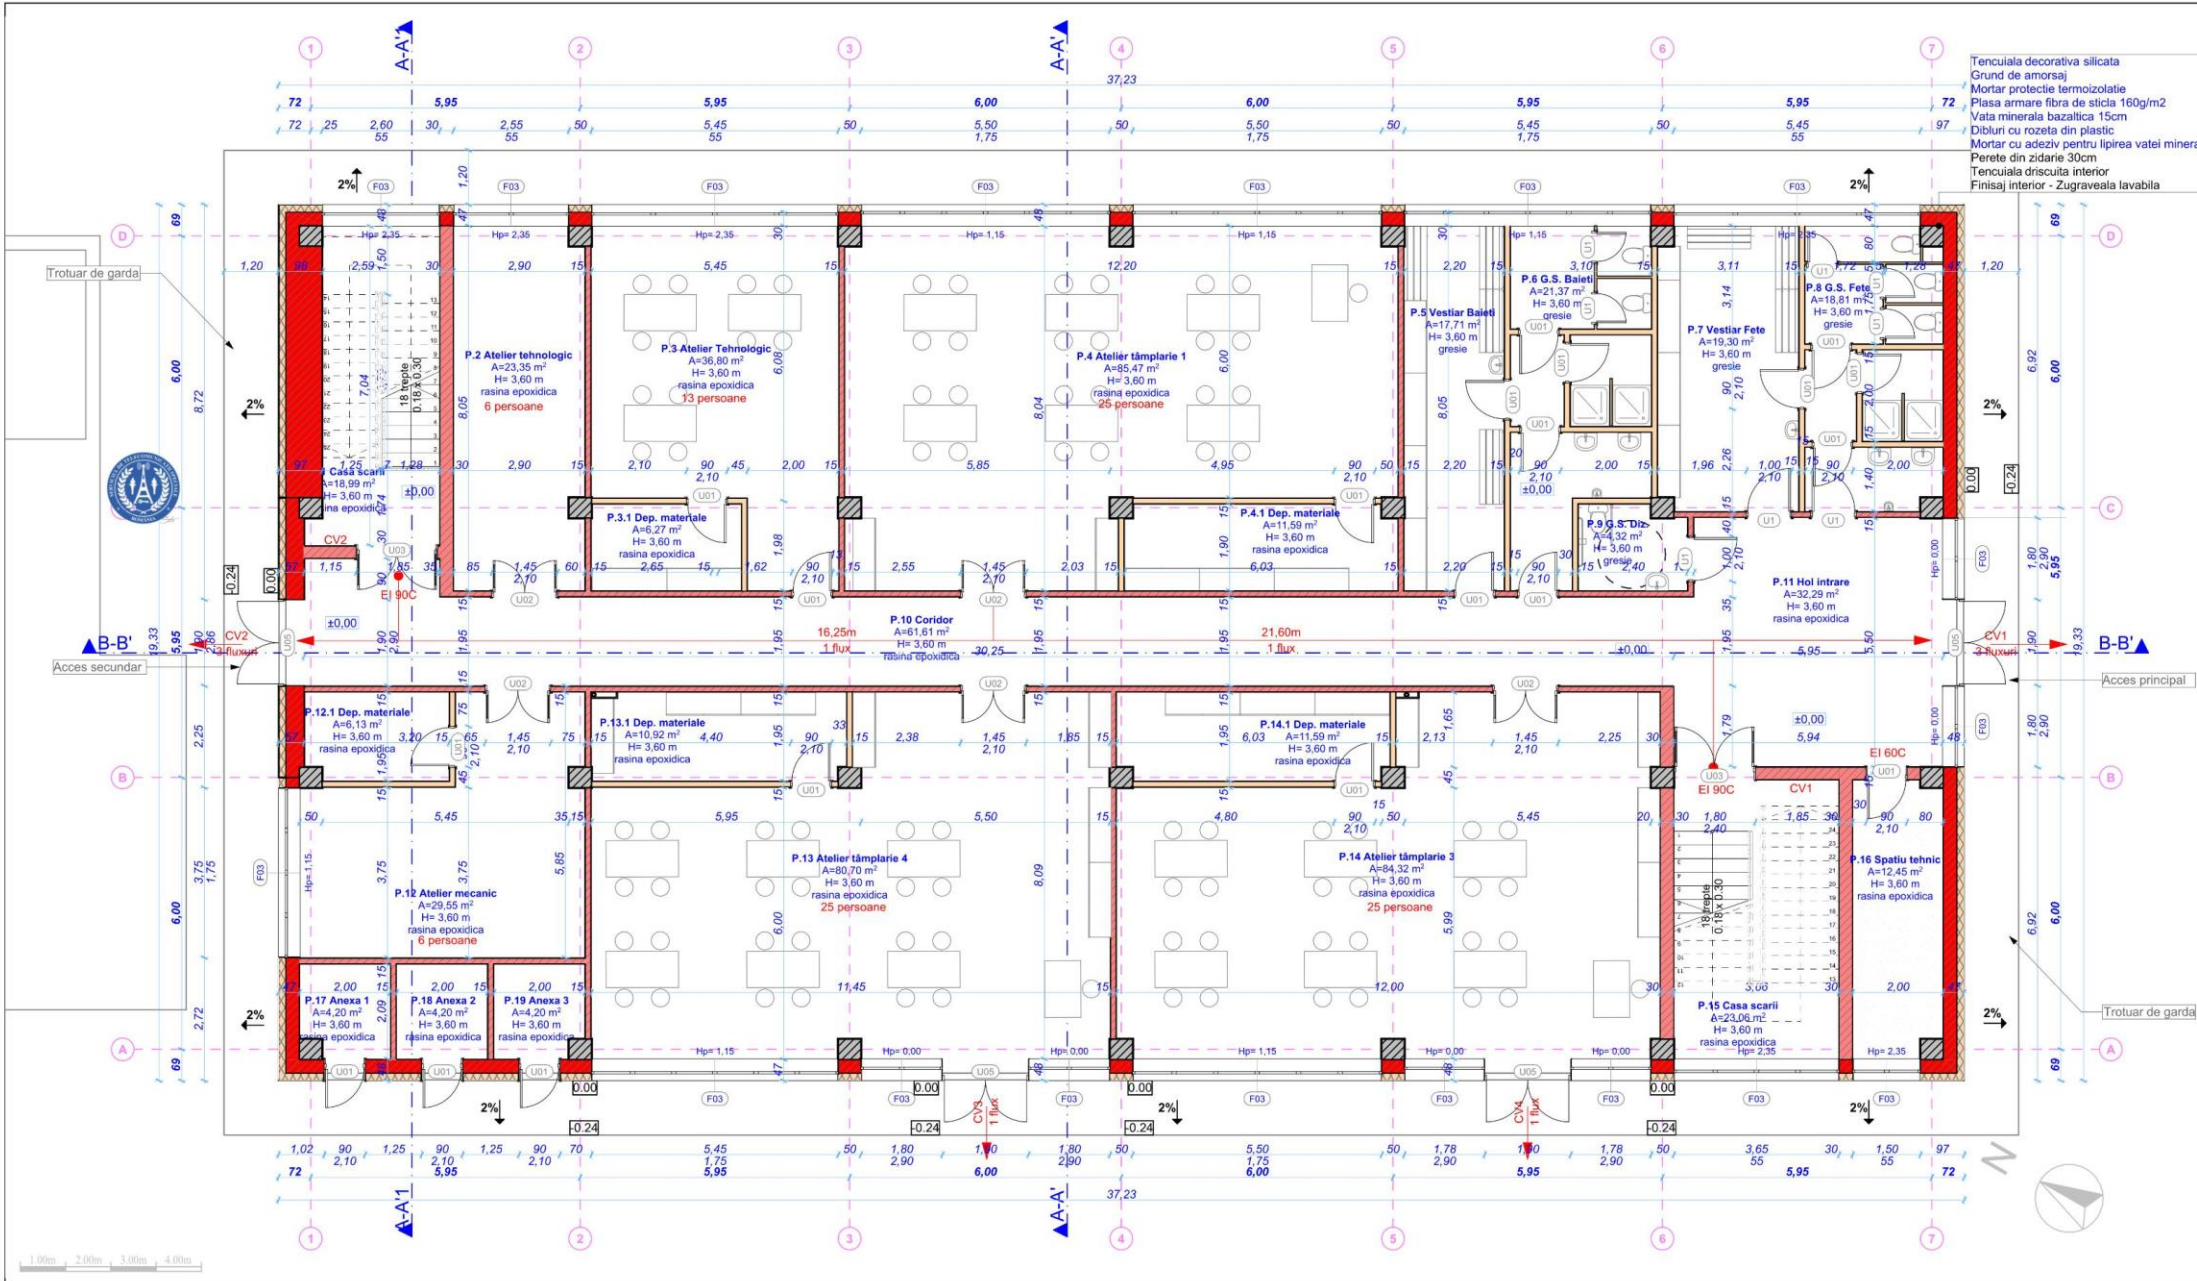

LISTA SPATII					
Nivel	Nr. Crt.	Denumire	Area	Perimetru	Inaltime
Plan Parter					
P.1	Casa scari	18.99	20.38	3.60	Rasina epoxidica
P.2	Atelier tehnologic	23.35	21.90	3.60	Rasina epoxidica
P.3	Atelier Tehnologic	36.80	27.00	3.60	Rasina epoxidica
P.3.1	Dep. materiale	6.27	10.40	3.60	Rasina epoxidica
P.4	Atelier tamplarie 1	15.47	40.85	3.60	Rasina epoxidica
P.4.1	Dep. materiale	11.59	15.95	3.60	Rasina epoxidica
P.5	Vestiar Baieti	17.71	20.50	3.60	Rasina epoxidica
P.6	G.S. Baieti	21.37	22.30	3.60	Rasina epoxidica
P.7	Vestiar Fete	19.30	18.81	3.60	Rasina epoxidica
P.8	G.S. Fete	18.81	18.69	3.60	Rasina epoxidica
P.9	G.S. Dia	4.32	8.60	3.60	Rasina epoxidica
P.10	Coridor	61.61	66.15	3.60	Rasina epoxidica
P.11	Hol intrare	31.94	23.27	3.60	Rasina epoxidica
P.12	Atelier mecanic	29.55	25.00	3.60	Rasina epoxidica
P.12.1	Dep. materiale	6.13	10.31	3.60	Rasina epoxidica
P.13	Atelier tamplarie 4	18.54	39.62	3.60	Rasina epoxidica
P.13.1	Dep. materiale	10.92	15.15	3.60	Rasina epoxidica
P.14	Atelier tamplarie 3	84.15	40.72	3.60	Rasina epoxidica
P.14.1	Dep. materiale	11.59	15.95	3.60	Rasina epoxidica
P.15	Casa scari	23.06	19.92	3.60	Rasina epoxidica
P.16	Spatiu tehnic	12.45	16.60	3.60	Rasina epoxidica
P.17	Anexa 1	4.20	8.20	3.60	Rasina epoxidica
P.18	Anexa 2	4.20	8.20	3.60	Rasina epoxidica
P.19	Anexa 3	4.20	8.20	3.60	Rasina epoxidica
			628.52 m²		

LEGENDA PERETI

Perete interior 10 cm - realizat din cărămidă de cărămidă, tencuială pe ambele părți, care se reglează la interior cu nișă de tencuială.

Perete interior 30 cm - realizat din cărămidă de cărămidă, tencuială pe ambele părți, care se reglează la interior cu nișă de tencuială.

Perete interior 15 cm - realizat din cărămidă de cărămidă, tencuială pe ambele părți, care se reglează la interior cu nișă de tencuială.

Perete exterior 30 cm - realizat din cărămidă de cărămidă, tencuială pe interior și pe exterior cu nișă de tencuială la exterior.

Perete exterior 40 cm - realizat din cărămidă de cărămidă, tencuială pe interior și pe exterior cu nișă de tencuială la exterior.

LEGENDA ELEMENTE STRUCTURALE

Stâlpi din beton armat echilibrat pentru suptura structurii.

Stâlpi din beton armat echilibrat pentru suptura structurii.

LEGENDA SECURITATE LA INCENDIU

CV1 - 1 flux - Căle de evacuare în exteriorul clădirii.

CV2 - 12.20m - 1 flux - Căle de evacuare în interiorul clădirii.

CV3 - 1 flux - Căle de evacuare în exteriorul clădirii.

H - Coridor antiechiv - EI-900C - Hidrant

RĂCUI J. SABIN-DUSKO ROMANIA NR. 10656 VERIFICA

ORDINUL ARHITECTURII DIN ROMANIA August HA

07-2025

URBAN

OPRĂ Dan Alexandru OBOSARU Cristiana urb. SPIRIDON LUIZA ing. FULOP Flavius ing. ALBU Rocsana ing. TIES Filip

SISTEME DE SECURITATE dr.ing. GURZA Vlad Gabriel pro. REGEA Simona ing. BODOR Claudiu ing. HAGHAC Elisabeta ing. RADU Ovidiu ing. NEGRU Gabriel

INSTALAȚII SANITARE, TERMICE ȘI VENTILAȚII

PEISAGISTICĂ ing. peis. BALINT Gabriel Cătălin

PROIECTANT GENERAL: RHEIN BRUCKE S.C. RHEINBRUCKE S.R.L.

ADRESĂ: Timișoara, str. Eugeniu de Savoya nr.7, ap. 20A tel.0748.022.805 CUI 2806363 J35/28/12.01.1993

BENEFICIAR: UAT MUNICIPIUL ARAD

DENUMIRE PROIECT: AMENAJARE CAMPUS PREUNIVERSITAR TEHNOLOGIC

PROIECT NR. 699-2024

FAZA D.T.A.C. + P.Th.

PLANȘA PD ARH 10

REVIZIA r00

Digitally signed by ISUJ Arad
Date: 2025.08.11 12:26:37
EEST

Vlad-Gabriel Gurza
Digitally signed by Vlad-Gabriel Gurza
Date: 2025.07.22 09:32:59