


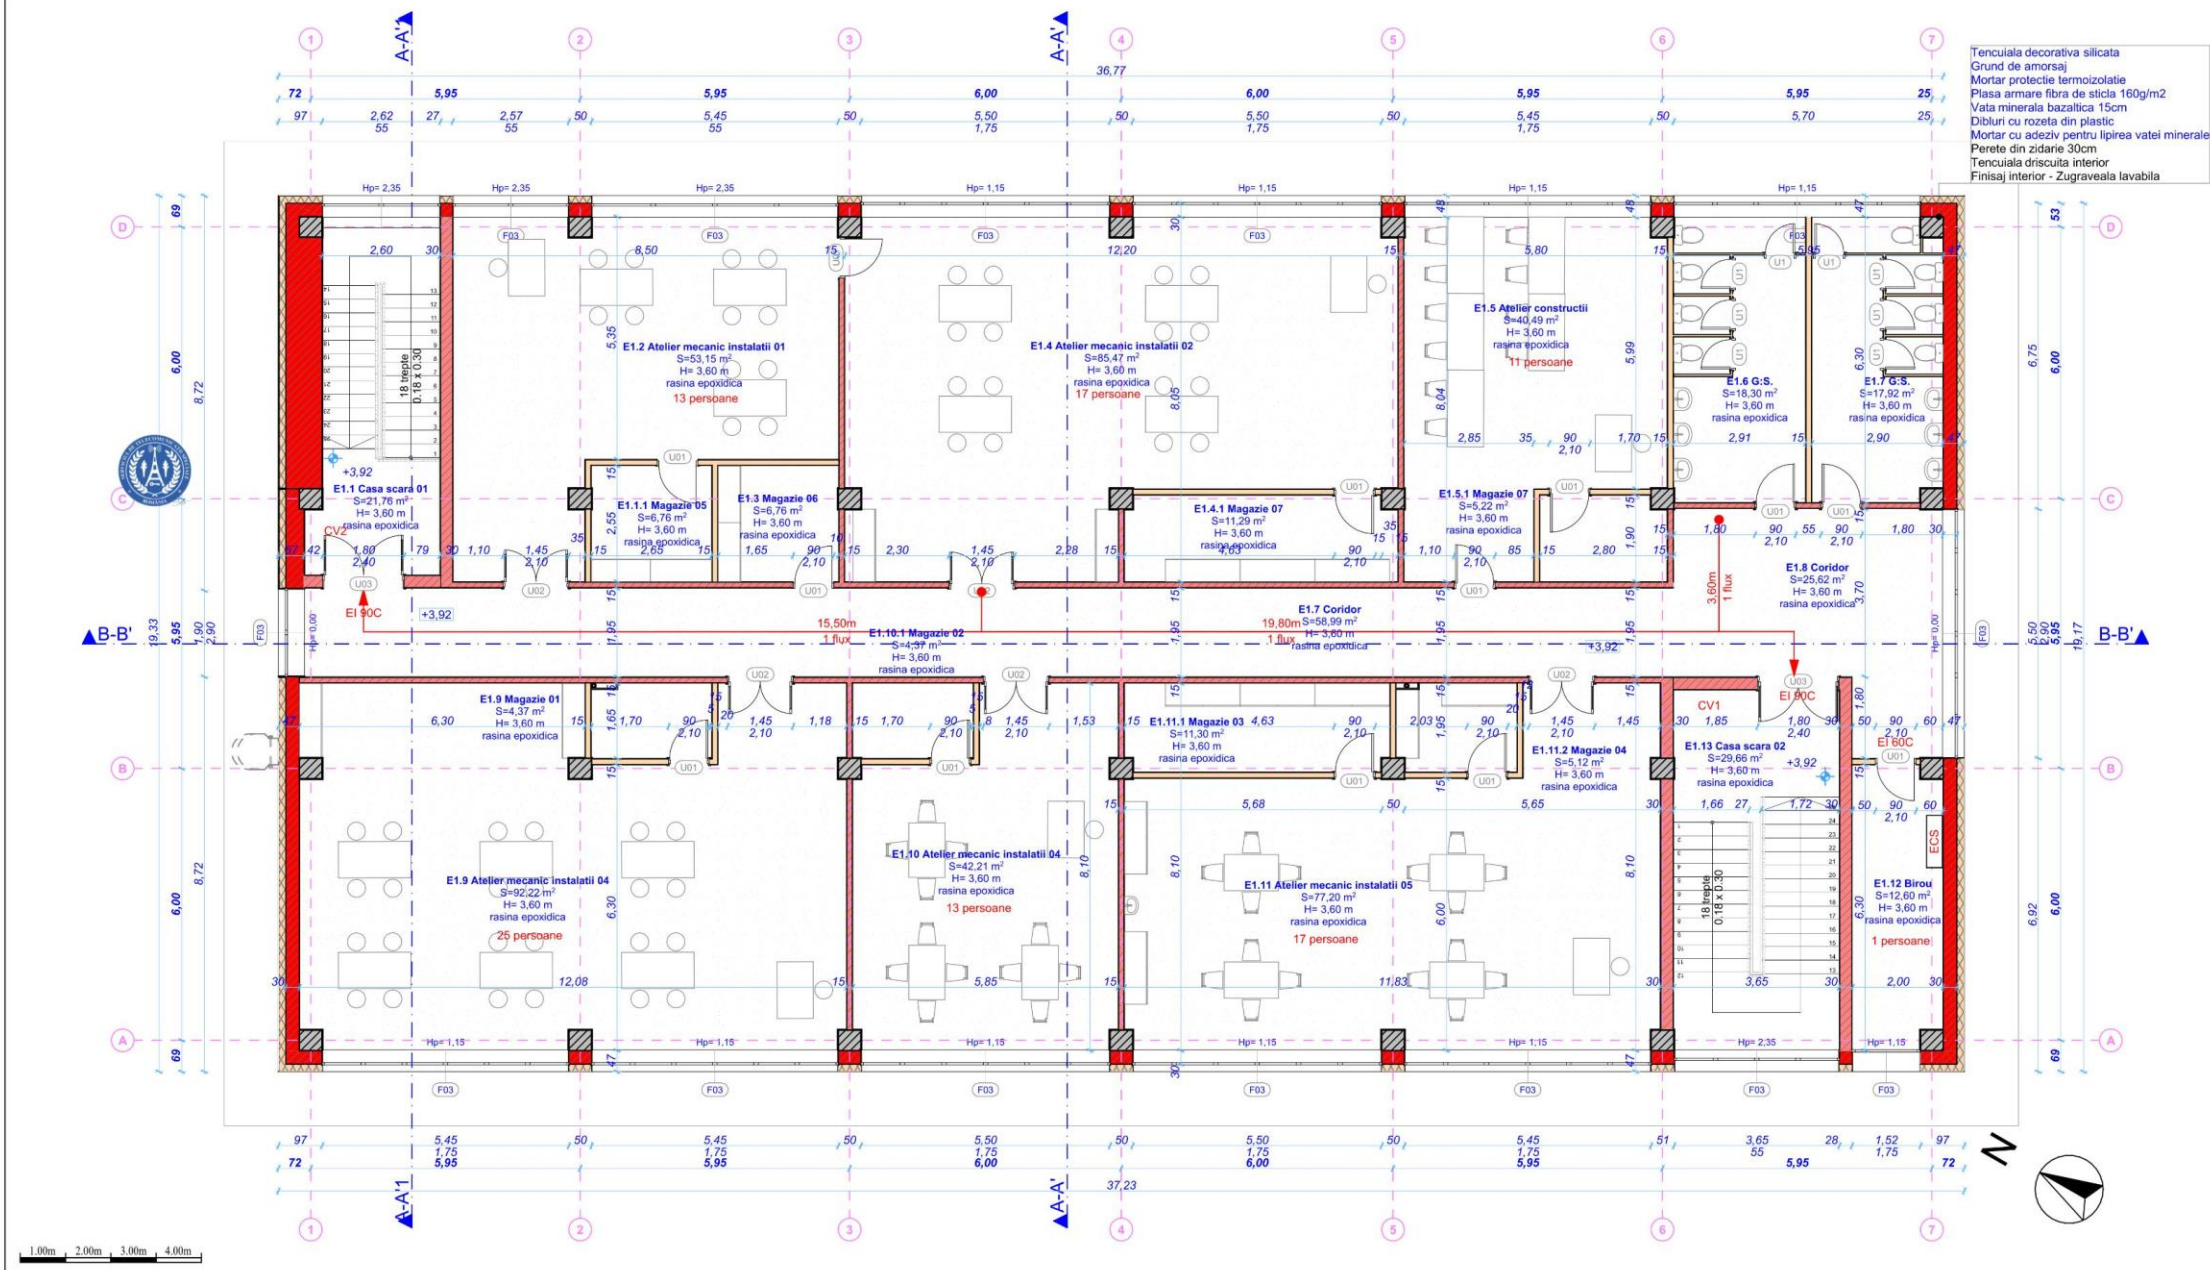

Tencuiala decorativa silicata
Grund de amorsaj
Mortar protectie termoizolatie
Piasa armare fibra de sticla 160g/m2
Vata minerala bazaltica 15cm
Diburi cu rozeta din plastic
Mortar cu adeziv pentru lipirea vatei minerale
Perete din zidarie 30cm
Tencuiala discuita interior
Finisaj interior - zugraveala lavabila

D1. LISTA SPATII					
Nivel	Nr. Crt.	Denumire	Suprafata	Perimetru	Inaltime
Plan etaj 1					
E1.1	Casa scara 01	21.76	22.17	3.60	Rasina epoxidica
E1.1.1	Magazie 05	6.76	10.40	3.60	Rasina epoxidica
E1.2	Atelier mecanic instalati 01	53.15	33.81	3.60	Rasina epoxidica
E1.3	Magazie 06	6.76	10.40	3.60	Rasina epoxidica
E1.4	Atelier mecanic instalati 02	85.47	40.85	3.60	Rasina epoxidica
E1.4.1	Magazie 07	11.29	15.85	3.60	Rasina epoxidica
E1.5	Atelier constructii	40.49	27.70	3.60	Rasina epoxidica
E1.5.1	Magazie 07	5.22	9.40	3.60	Rasina epoxidica
E1.6	G.S.	18.30	18.41	3.60	Rasina epoxidica
E1.7	Coridor	58.99	64.77	3.60	Rasina epoxidica
E1.8	G.S.	17.92	19.40	3.60	Rasina epoxidica
E1.9	Coridor	25.62	22.90	3.60	Rasina epoxidica
E1.9	Atelier mecanic instalati 04	92.22	45.60	3.60	Rasina epoxidica
E1.9.1	Magazie 01	8.60	14.37	3.60	Rasina epoxidica
E1.10	Atelier mecanic instalati 04	42.21	28.25	3.60	Rasina epoxidica
E1.10.1	Magazie 02	4.37	8.60	3.60	Rasina epoxidica
E1.11	Atelier mecanic instalati 05	77.20	40.25	3.60	Rasina epoxidica
E1.11.1	Magazie 03	11.30	15.60	3.60	Rasina epoxidica
E1.11.2	Magazie 04	5.12	9.21	3.60	Rasina epoxidica
E1.12	Birou	12.60	16.60	3.60	Rasina epoxidica
E1.13	Casa scara 02	29.66	23.55	3.60	Rasina epoxidica
			630.78 m²		

LEGENDA PERETI	
	Perete interior 15 cm - realizat din cărămidă de cărămidă tercizat pe ambele părți, care se reglează la interior cu dispozitivul
	Perete interior 30 cm - realizat din cărămidă de cărămidă tercizat pe ambele părți, care se reglează la interior cu dispozitivul
	Perete exterior 15 cm - realizat din cărămidă de cărămidă tercizat pe ambele părți, care se reglează la exterior cu dispozitivul
	Perete exterior 30 cm - realizat din cărămidă de cărămidă tercizat pe ambele părți, care se reglează la exterior cu dispozitivul

LEGENDA ELEMENTE STRUCTURALE	
	Stâlpi din beton armat înălțime până la suprafața de finisaj a planșei de beton armat

LEGENDA SECURITATE LA INCENDIU	
	Cale de evacuare în exteriorul clădirii
	Cale de evacuare în interiorul clădirii



COLECTIV COMPANIE ARHITECTURA		URBANIS	OP.Alexandru urb. TOBOSARU Cristiana urb. SPIRIDON LUIZA
arh. HAMZA Augustin-Răzvan		STRUCTURA REZISTENTA	ing. FULOP Flavius ing. ALBU Rocsana
arh. GORBE Denisa-Lorena		SISTEME DE SECURITATE	dr.ing. GURZA Vlad Gabriel pro. REGEA Simona
arh. DRAGHICI Cristina-Alexandra		INSTALATII SANITARE, TERMICE SI VENTILATII	ing. BODOR Claudiu ing. HAGHAC Elisabeta
arh. TODOR Doina-Lavinia		PEISAGISTICA	ing. RADU Ovidiu ing. NEGRU Gabriel
arh. BABEU Catalin-Bogdan			
arh. RUSEN Alexandra-Maria			
arh. ILACI-COJAN Carina-Andreea			
arh. BUTA Adina			
arh. PARASCHIVU Florin-Adelin Eleodor			
arh. DRAGHICI Cristian-Florin			
arh. CITU Daniela-Silavia			
arh. APETRI Anuta			
teh.pr. BOGDAN Ovidiu-Alexandru			
teh.pr. MARCHIS David-Cristian			
teh.pr. LAZAR Sergiu-Eusebiu			
teh.pr. CODILA Daliana-Iconia			
disg.pr. BATTIA Adelinea-Maria			
disg.pr. STANCIU Angelo			

Categoriza de importanta: C		Clasa de importanta: III	Grad de rezistenta la foc: II
PROIECTANT GENERAL: RHEIN BRUCKE S.C. RHEINBRUCKE S.R.L.		BENEFICIAR: UAT MUNICIPIUL ARAD	PROIECT NR. 699-2024
ADRESA: Imisara, str. Eugeniu de Savoya nr.7, ap. 20A tel.0748.022.805 CUI 2806363 J35/28/12.01.1993		DENUMIRE PROIECT: AMENAJARE CAMPUS PREUNIVERSITAR TEHNOLOGIC	FAZA D.T.A.C. + P.Th.
SPECIFICATIE		SCARA 1:100	AMPLASAMENT: STR. IOAN FLUERAS Nr. 18C, MUNICIPIUL ARAD, JUD. ARAD CF nr. 363228, TOP. nr. 363228
Sef Proiect arh. Hamza Augustin		DATA 06/2025	DENUMIRE PLANSA: Corp C2 - Plan etaj 1 propus
Proiectat arh. Paraschivu F. Adelin			PLANSA PD ARH 11
Desenat arh. Paraschivu F. Adelin			REVIZIA r00
Desenat teh. pr. Marchis David Cristian			
FAZA		EMITENT	SPECIALITATE
P	T	H	R
H	R	H	A
A	R	H	A3+

Digitally signed by ISUJ
Arad
Date: 2025.08.11
12:26:42
EEST

Vlad-Gabriel Digitally
signed by Vlad-Gabriel
Gurza
Date: 2025.07.22
+03'00'