


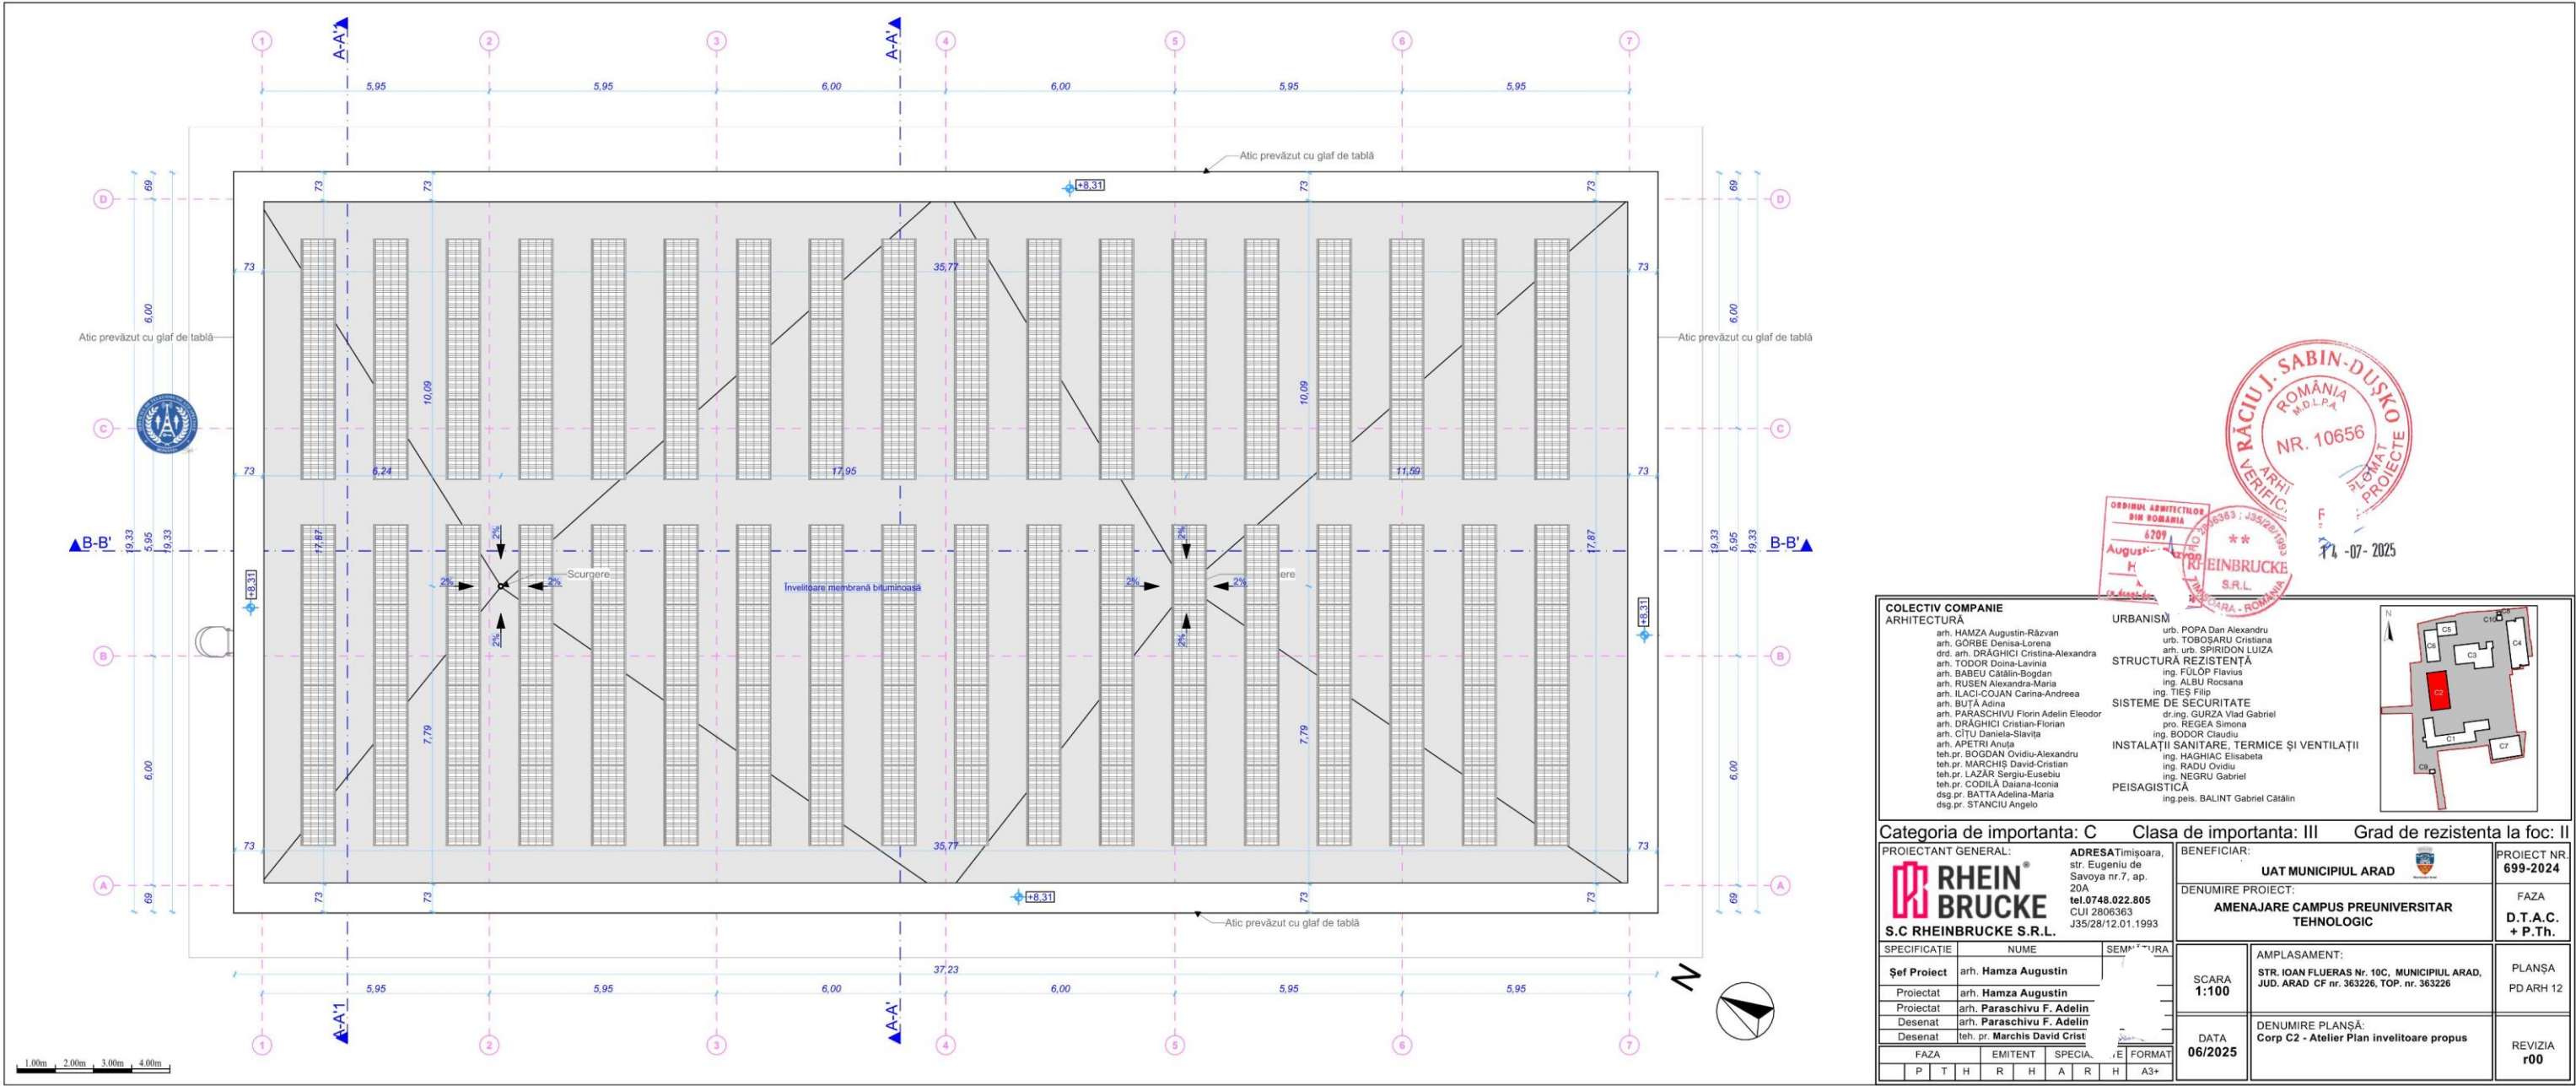

COLECTIV COMPANIE
ARHITECTURĂ
arh. HAMZA Augustin-Răzvan
arh. GORBE Denisa-Lorena
drd. arh. DRĂGHICI Cristina-Alexandra
arh. TODOR Doina-Lavinia
arh. BABEU Cătălin-Bogdan
arh. RUSEN Alexandra-Maria
arh. ILACI-COJAN Carina-Andreea
arh. BUTĂ Adina
arh. PARASCHIVU Florin Adelin Eleodor
arh. DRĂGHICI Cristian-Florin
arh. CITU Daniela-Slavița
arh. APETRI Anuța
teh.pr. BOGDAN Ovidiu-Alexandru
teh.pr. MARCHIS David-Cristian
teh.pr. LAZĂR Sergiu-Eusebiu
teh.pr. CODILĂ Daliana-Iconia
disg.pr. BATTIA Adelinea-Maria
disg.pr. STANCIU Angelo

URBANISM
urb. POPA Dan Alexandru
urb. TOBOSARU Cristiana
STRUCTURĂ REZISTENȚĂ
ing. FULOP Flavius
ing. ALBU Rocșana
SISTEME DE SECURITATE
dr.ing. GURZA Vlad Gabriel
pro. REGEA Simona
ing. BODOR Claudiu
INSTALAȚII SANITARE, TERMICE ȘI VENTILAȚII
ing. HAGHIAC Elisabeta
ing. RADU Ovidiu
ing. NEGRU Gabriel
PEISAGISTICĂ
ing.peis. BALINT Gabriel Cătălin

Categoria de importanta: C		Clasa de importanta: III		Grad de rezistenta la foc: II	
PROIECTANT GENERAL: S.C RHEINBRUCKE S.R.L.		ADRESĂ: Timișoara, str. Eugeniu de Savoya nr.7, ap. 20A tel.0748.022.805 CUI 2806363 J35/28/12.01.1993		BENEFICIAR: UAT MUNICIPIUL ARAD 	
DENUMIRE PROIECT: AMENAJARE CAMPUS PREUNIVERSITAR TEHNOLOGIC		SCARA 1:100		AMPLASAMENT: STR. IOAN FLUERAS Nr. 18C, MUNICIPIUL ARAD, JUD. ARAD CF nr. 363226, TOP. nr. 363226	
DATA 06/2025		DENUMIRE PLANȘĂ: Corp C2 - Atelier Plan invelitoare propus		PLANȘA PD ARH 12	
FAZA		EMITENT		SPECIALITATE	
P T H		R H		A R H	
				A3+	
PROIECT NR. 699-2024		FAZA D.T.A.C. + P.Th.		REVIZIA r00	

Digitally signed by ISUJ
Arad
Date: 2025.08.11
12:26:48
EEST

Digitally signed by
Vlad-Gabriel Gurza
Date: 2025.07.22
+03'00'