


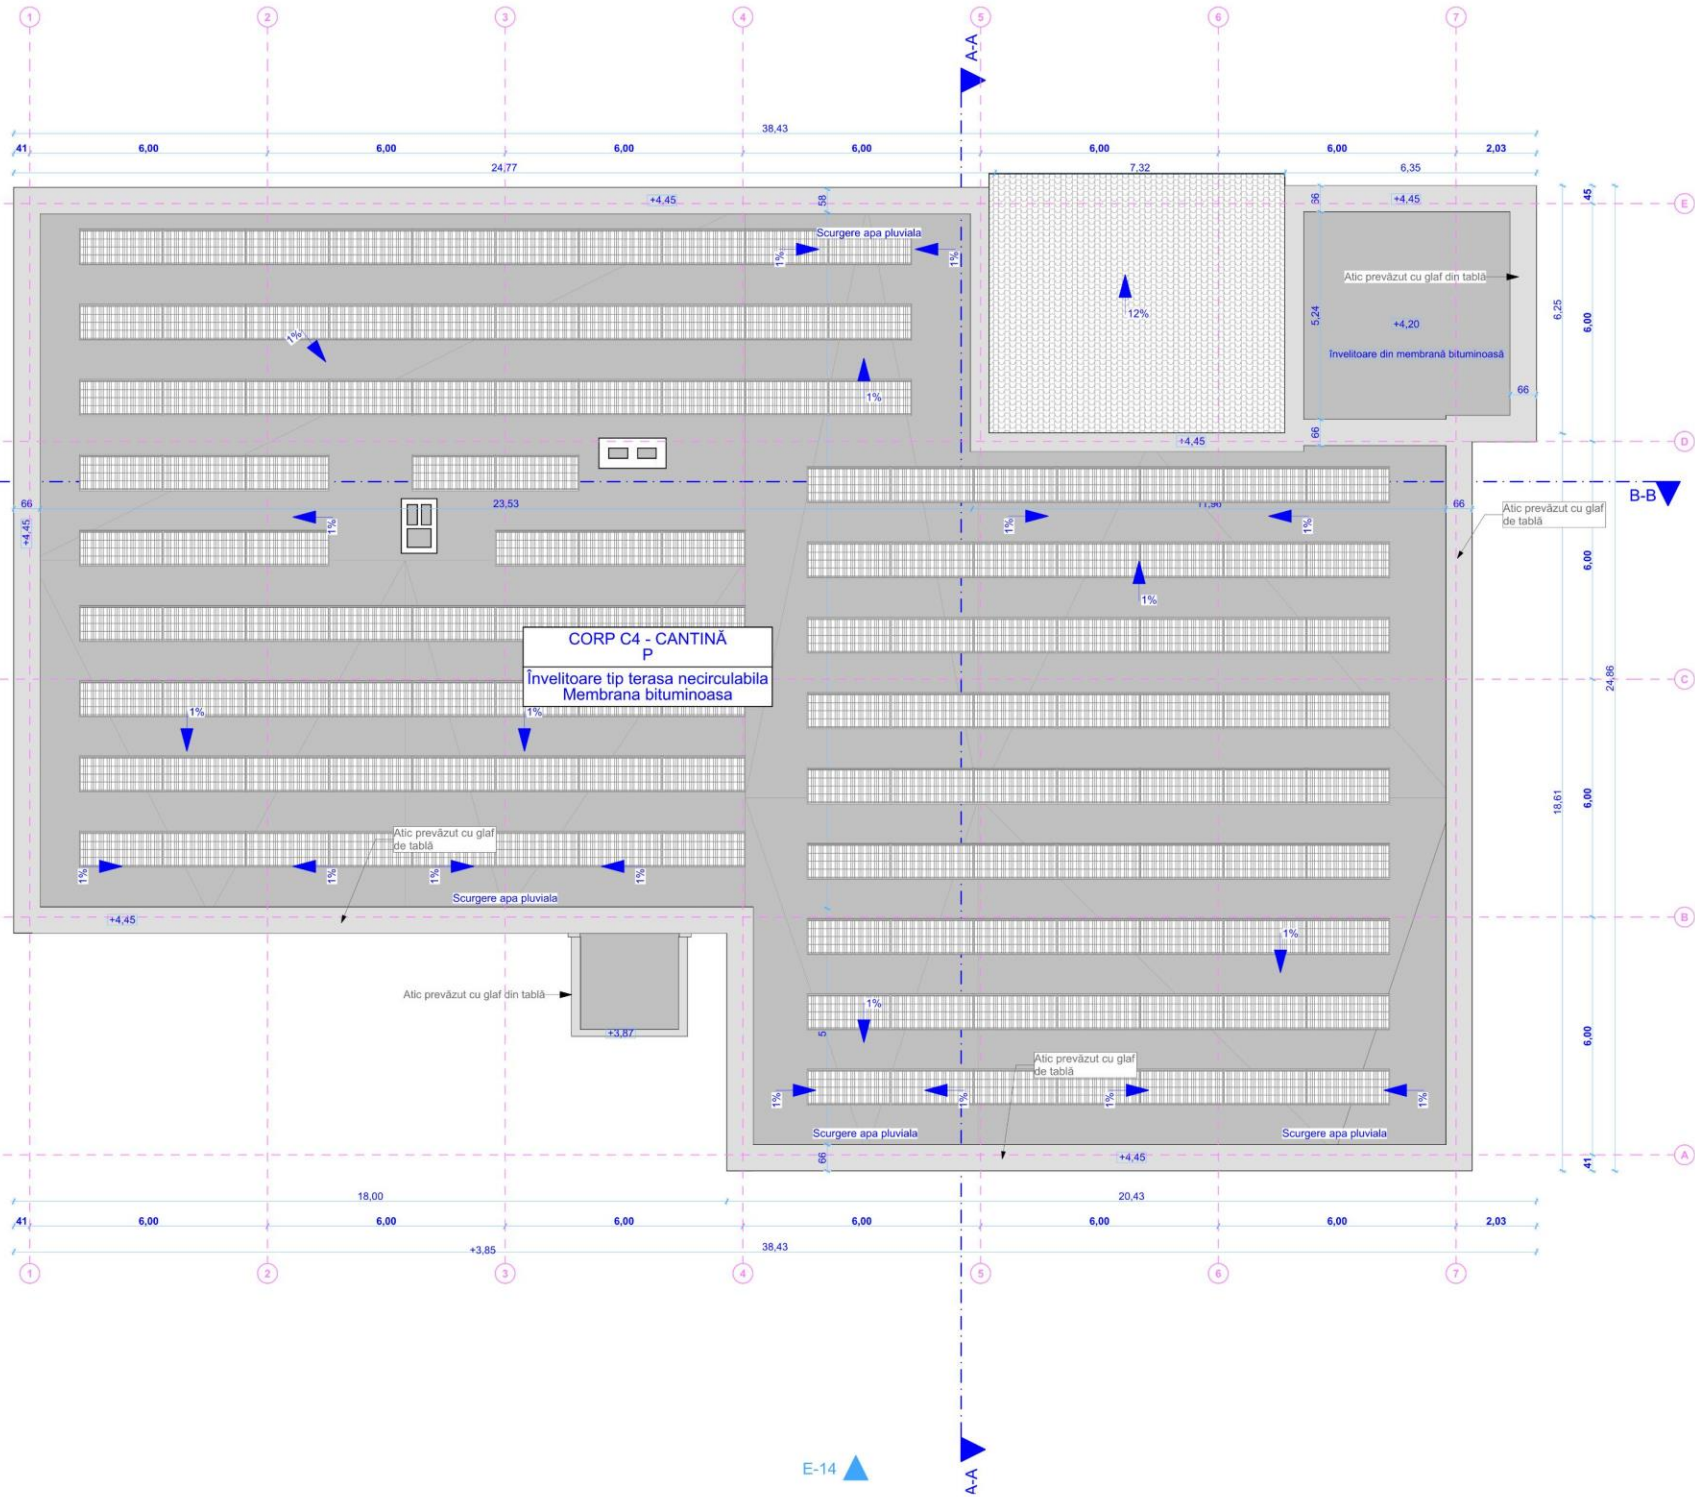

Digitally signed by
ISUJ Arad
Date: 2025.08.11
12:27:15
EEST



Vlad-
Gabriel
Gurza

Digitally
signed by
Vlad-Gabriel
Gurza
Date:
2025.07.22



COLECTIV COMPANIE ARHITECTURĂ arh. HAMZA Augustin-Răzvan arh. GORBE Denisa-Lorena arh. DRĂGHICI Cristina-Alexandra arh. TODOR Dorina-Liviana arh. BABEU Catalin-Bogdan arh. NUSEN Alexandra-Maria arh. ILACI-COJAN Carina-Andreea arh. BUTA Adina arh. PARASCHIVU Florin-Adelin Eleodor arh. DRĂGHICI Cristian-Florin arh. CITU Daniela-Slavița arh. APETRI Anduța teh.pr. BOGDAN Ovidiu-Alexandru teh.pr. MARCHIS David-Cristian teh.pr. LAZAR Sergiu-Eusebiu teh.pr. CODILA Daniela-Ionela dis.pr. BATTĂ Adelinea-Maria dis.pr. STANCIU Anghel		URBAN urb. POPA Dan Alexandru urb. TOBOSARU Cristiana arh. univ. SPIRIDON LUZA STRUCTURĂ REZISTENȚĂ ing. FULOP Flavius ing. TIES Filip SISTEME DE SECURITATE dr.ing. GURZA Vlad Gabriel pro. REGEA Simona ing. BODOR Claudiu INSTALAȚII SANITARE, TERMICE ȘI VENTILAȚII ing. HAGHAC Elisabeta ing. RADU Ovidiu ing. NEGRU Gabriel PEISAGISTICĂ ing. inis. BALINT Gabriel-Cătălin							
Categoria de importanta: C		Clasa de importanta: II		Grad de rezistenta la foc: II					
PROIECTANT GENERAL: RHEINBRUCKE S.C. RHEINBRUCKE S.R.L. J35/28/12.01.1993		ADRESA: Timișoara, str. Eugeniu de Savoy nr.7, ap. 20A tel. 0748.022.805 CUI 2055363		BENEFICIAR: UAT MUNICIPIUL ARAD DENUMIRE PROIECT: AMENAJARE CAMPUS PREUNIVERSITAR TEHNOLOGIC		PROIECT NR. 699-2024 FAZA D.T.A.C. + P.Th.			
SPECIFICAȚIE		NUME		SEMNAȚURA		AMPLASAMENT: STR. IOAN FLUERAS Nr. 16C, MUNICIPIUL ARAD, JUD. ARAD CF nr. 353226, TOP. nr. 353226		PLANȘA PD ARH 21	
Șef Proiect arh. Hamza Augustin						SCARA 1:100			
Proiectat arh. Hamza Augustin									
Proiectat arh. Paraschivu F. Adelin									
Desenat arh. Paraschivu F. Adelin									
Desenat teh. pr. Marchis David Cristian									
FAZA		EMITENT		SPECIALITATE		FORMAT		DATA	
P T H		R H		A R H		A2+		06/2025	
								DENUMIRE PLANȘĂ: Corp C3 - Cămină Plan Invelitoare propus	
								REVIZIA r00	