



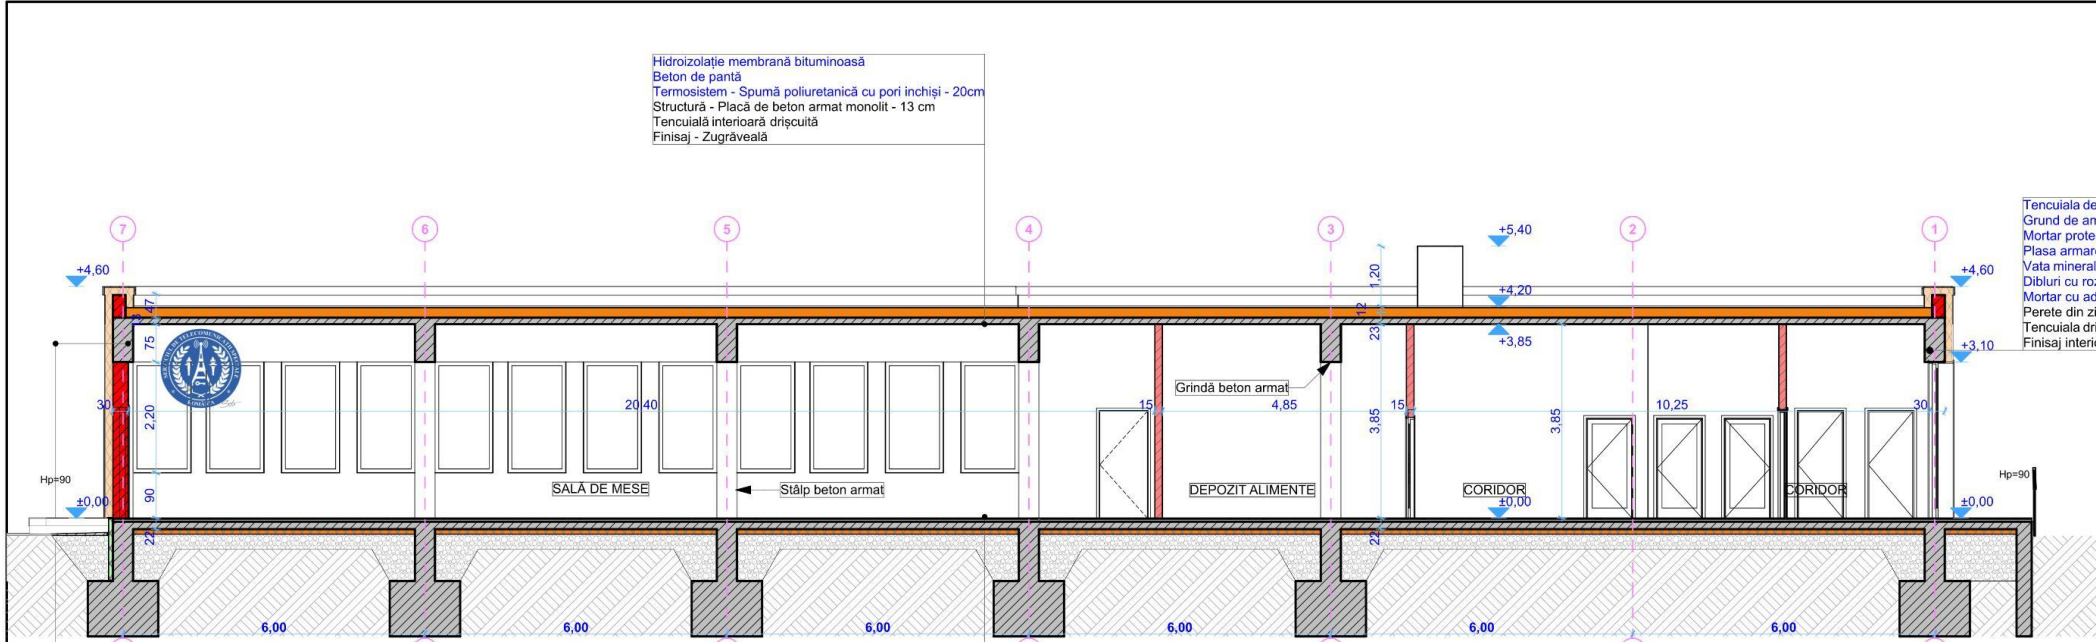

LEGENDA PERETI PROPUȘI	
	Perete interior 15 cm - realizat din beton armat, cu rețea structură, termoster, pe ambele părți CUCIAT, REI MINIM - 150 mm
	Perete interior 15 cm - realizat din cărămidă de BCA, termoster pe ambele părți, care se reglează la interior cu rețea structură CUCIAT, REI MINIM - 30 mm
	Perete exterior 30 cm - realizat din beton armat, termoster pe interior și pe exterior cu termoster pe exterior, care se reglează la peretele exterior structură CUCIAT, REI MINIM - 150 mm
Structural	
	Planșeu din beton armat - compoziție structură din beton armat cu termoster tip CUCIAT, REI MINIM - 120 mm
	Podulă scări din beton armat - compoziție structură din beton armat CUCIAT, REI MINIM - 120 mm
	Polistiren extrudat 10cm - placare verticală
	Vată minerală bazaltică 15cm - placare verticală
	Spumă poliuretanică por închisă 20cm - placare verticală

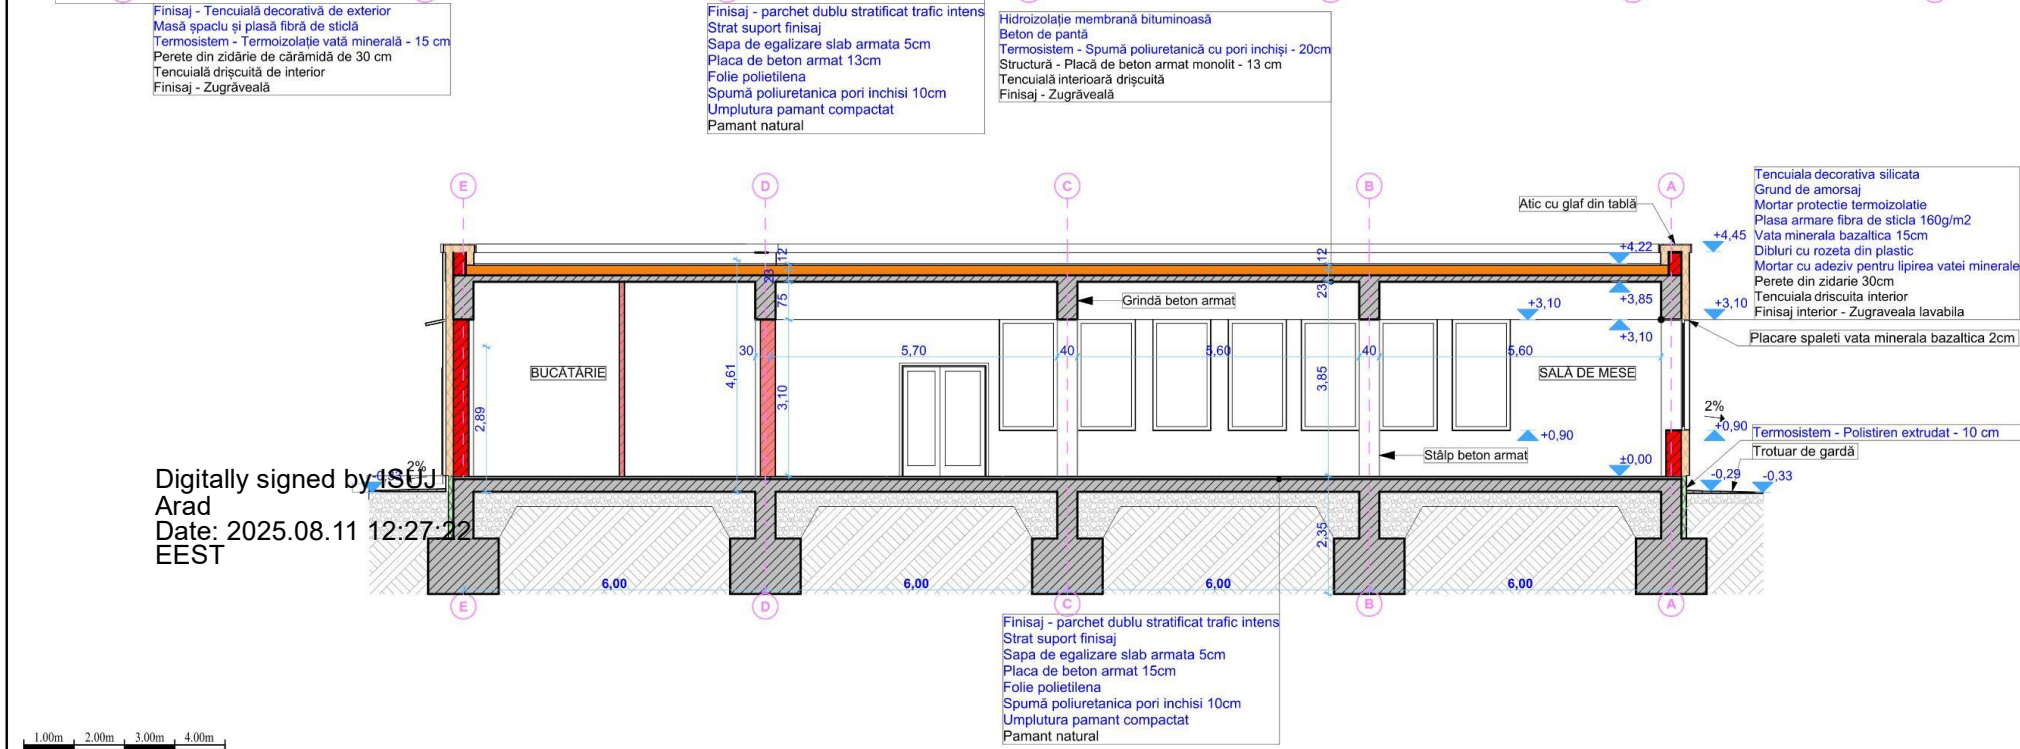

COLECTIV COMPANIE

ARHITECTURĂ

arh. HAMZA Augustin-Răzvan
arh. GORBE Denisa-Lorena
drd. arh. DRĂGHICI Cristina-Alexandra
arh. TODOR Doina-Lavinia
arh. BABEU Cătălin-Bogdan
arh. RUSEN Alexandra-Maria
arh. ILACI-COJAN Carina-Andreea
arh. BUTĂ Adina
arh. PARASCHIVU Florin Adelin Eleodor
arh. DRĂGHICI Cristian-Florin
arh. CITU Daniela-Silvia
arh. APETRI Anuta
teh.pr. BOGDAN Ovidiu-Alexandru
teh.pr. MARCIȘ David-Cristian
teh.pr. LAZAR Sergiu-Eusebiu
teh.pr. CODILĂ Daliana-Iconia
dsg.pr. STANCIU Angelo

URBANI

uro. POPA Dan Alexandru
urb. TOBOȘARU Cristiana
arh. urb. SPIRIDON LUIZA

STRUCTURĂ REZISTENȚĂ

ing. FOLOP Flavius
ing. TIES Filip
ing. ALBU Rocșana

SISTEME DE SECURITATE

dr.ing. GURZA Vlad Gabriel
pro. REGEA Simona
ing. BODOR Claudiu

INSTALAȚII SANITARE, TERMICE ȘI VENTILAȚII

ing. HAGHIAC Elisabeta
ing. RADU Ovidiu
ing. NEGRU Gabriel

PEISAGISTICĂ

ing.peis. BALINT Gabriel Cătălin

Categoria de importanta: C										Clasa de importanta: II										Grad de rezistenta la foc: II																			
PROIECTANT GENERAL:										ADRESA:Timișoara, str. Eugeniu de Savoya nr.7, ap. 20A tel.0748.022.805 CUI 2806363 J35/28/12.01.1993										BENEFICIAR:										PROIECT NR. 699-2024									
 RHEIN® BRUCKE										S.C RHEINBRUCKE S.R.L.										UAT MUNICIPIUL ARAD										 Municipiul Arad									
DENUMIRE PROIECT:										AMENAJARE CAMPUS PREUNIVERSITAR TEHNOLOGIC										FAZA D.T.A.C. + P.Th.																			
SPECIFICATIE										NUME										SEMNĂTURA																			
Șef Proiect										arh. Hamza Augustin																													
Proiectat										arh. Hamza Augustin																													
Proiectat										arh. Paraschivu F. Adeli																													
Desenat										arh. Paraschivu F. Adeli																													
Desenat										teh.pr. Marchis David Cristian																													
FAZA										EMITENT										SPECIALITATE										FORMAT									
P T H										R H A R H										A2+																			
SCARA 1:100										AMPLASAMENT: STR. IOAN FLUERAS Nr. 10C, MUNICIPIUL ARAD, JUD. ARAD CF nr. 363226, TOP. nr. 363226										PLANȘA PD ARH 22																			
DATA 06/2025										DENUMIRE PLANȘĂ: Corp C3 - Cămină Secțiune A-A' și B-B' propus										REVIZIA r00																			

Digitally signed by ISUJ Arad
Date: 2025.08.11 12:27:22 EEST

Vlad-Gabriel Gurza

Digitally signed by Vlad-Gabriel Gurza
Date: 2025.07.22 00:38:52