



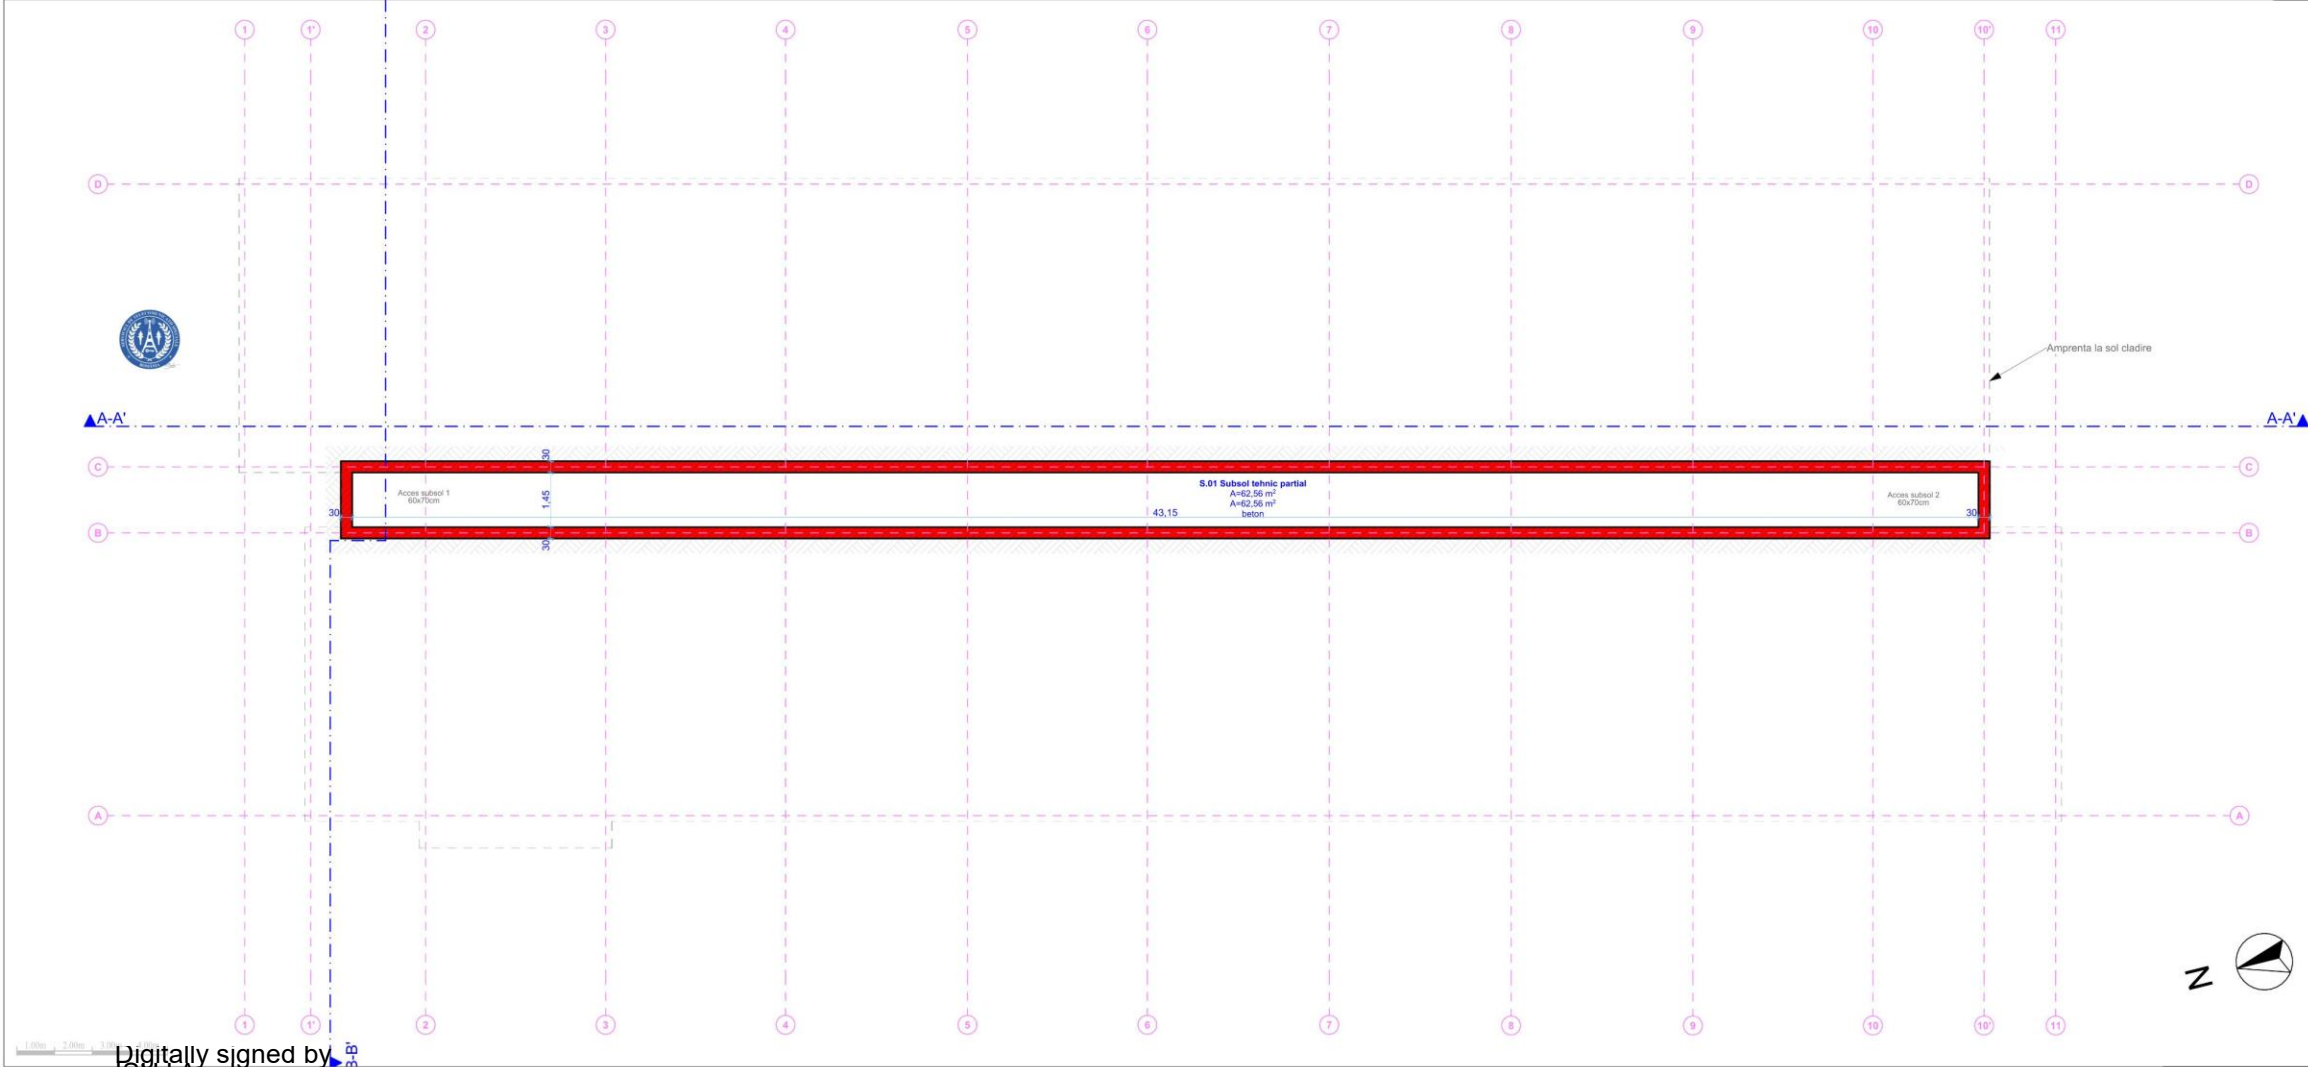

LISTA SPATII						
Nivel	Nr. Ctl.	Denumire	Area	Perimetru	Inaltime	Tip Pardoseala
Plan subsoil	1.01	Subsol tehnic parțial	62.56	19.20	1.80	Mozaic
			62.56 m²			

LEGENDĂ PEREȚI EXISTENȚI

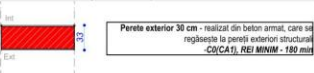

COLECTIV COMPANIE

ARHITECTURĂ


arh. HAMZA Augustin-Răzvan
arh. GORBE Denisa-Lorena
dtd. arh. DRĂGHICI Cristina-Alexandra
arh. TODOR Doina-Lavinia
arh. BABEU Cătălin-Bogdan
arh. RUSEN Alexandra-Maria
arh. ILACI-COJAN Carina-Andreea
arh. BUTĂ Adina
arh. PARASCHIVU Florin-Adelin Eleodor
arh. DRĂGHICI Cristian-Florin
arh. CITU Daniela-Stavița
arh. APETRI Anuța
teh.pr. BOGDAN Ovidiu-Alexandru
teh.pr. MARCHIS David-Cristian
teh.pr. LAZĂR Sergiu-Eusebiu
teh.pr. COJLA Dalina-Ionela
disg.pr. BATA Adelinea-Maria
disg.pr. STANCIU Angelo

URBANIS

arh. DAN Alexandru
arh. JOSARU Cristiana
arh. SPIRIDON LUIZA
ing. FULOP Flavius
ing. ALBU Roccana
ing. TIES Filip
ing. GURZA Vlad Gabriel
pro. REGEA Simona
ing. BOGOR Claudiu
ing. HAGHIAC Elisabeta
ing. RADU Ovidiu
ing. NEGRU Gabriel
ing. BALINT Gabriel Cătălin

PEISAGISTICĂ

ing. BALINT Gabriel Cătălin

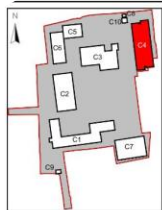

Categoria de importanta: C Clasa de importanta: III Grad de rezistenta la foc: II

PROIECTANT GENERAL:			ADRESA			BENEFICIAR:			PROIECT NR.		
			Timișoara, str. Eugeniu de Savoia nr.7, ap. 20A tel.0748.022.805 CUI 2806363 J35/28/12.01.1993			UAT MUNICIPIUL ARAD			699-2024		
S.C RHEINBRUCKE S.R.L.						DENUMIRE PROIECT:			FAZA		
						AMENAJARE CAMPUS PREUNIVERSITAR TEHNOLOGIC			D.T.A.C. + P.Th.		
SPECIFICAȚIE		NUME		SE*		RA					
Șef Proiect		arh. Hamza Augustin									
Proiectat		arh. Hamza Augustin									
Proiectat		arh. Paraschivu F. Adelin									
Desenat		arh. Paraschivu F. Adelin									
Desenat		teh.pr. Marchis David Cristian									
FAZA		EMITENT		SPECIALITATE		FORMAT					
P T H R H A R H						A3+					