


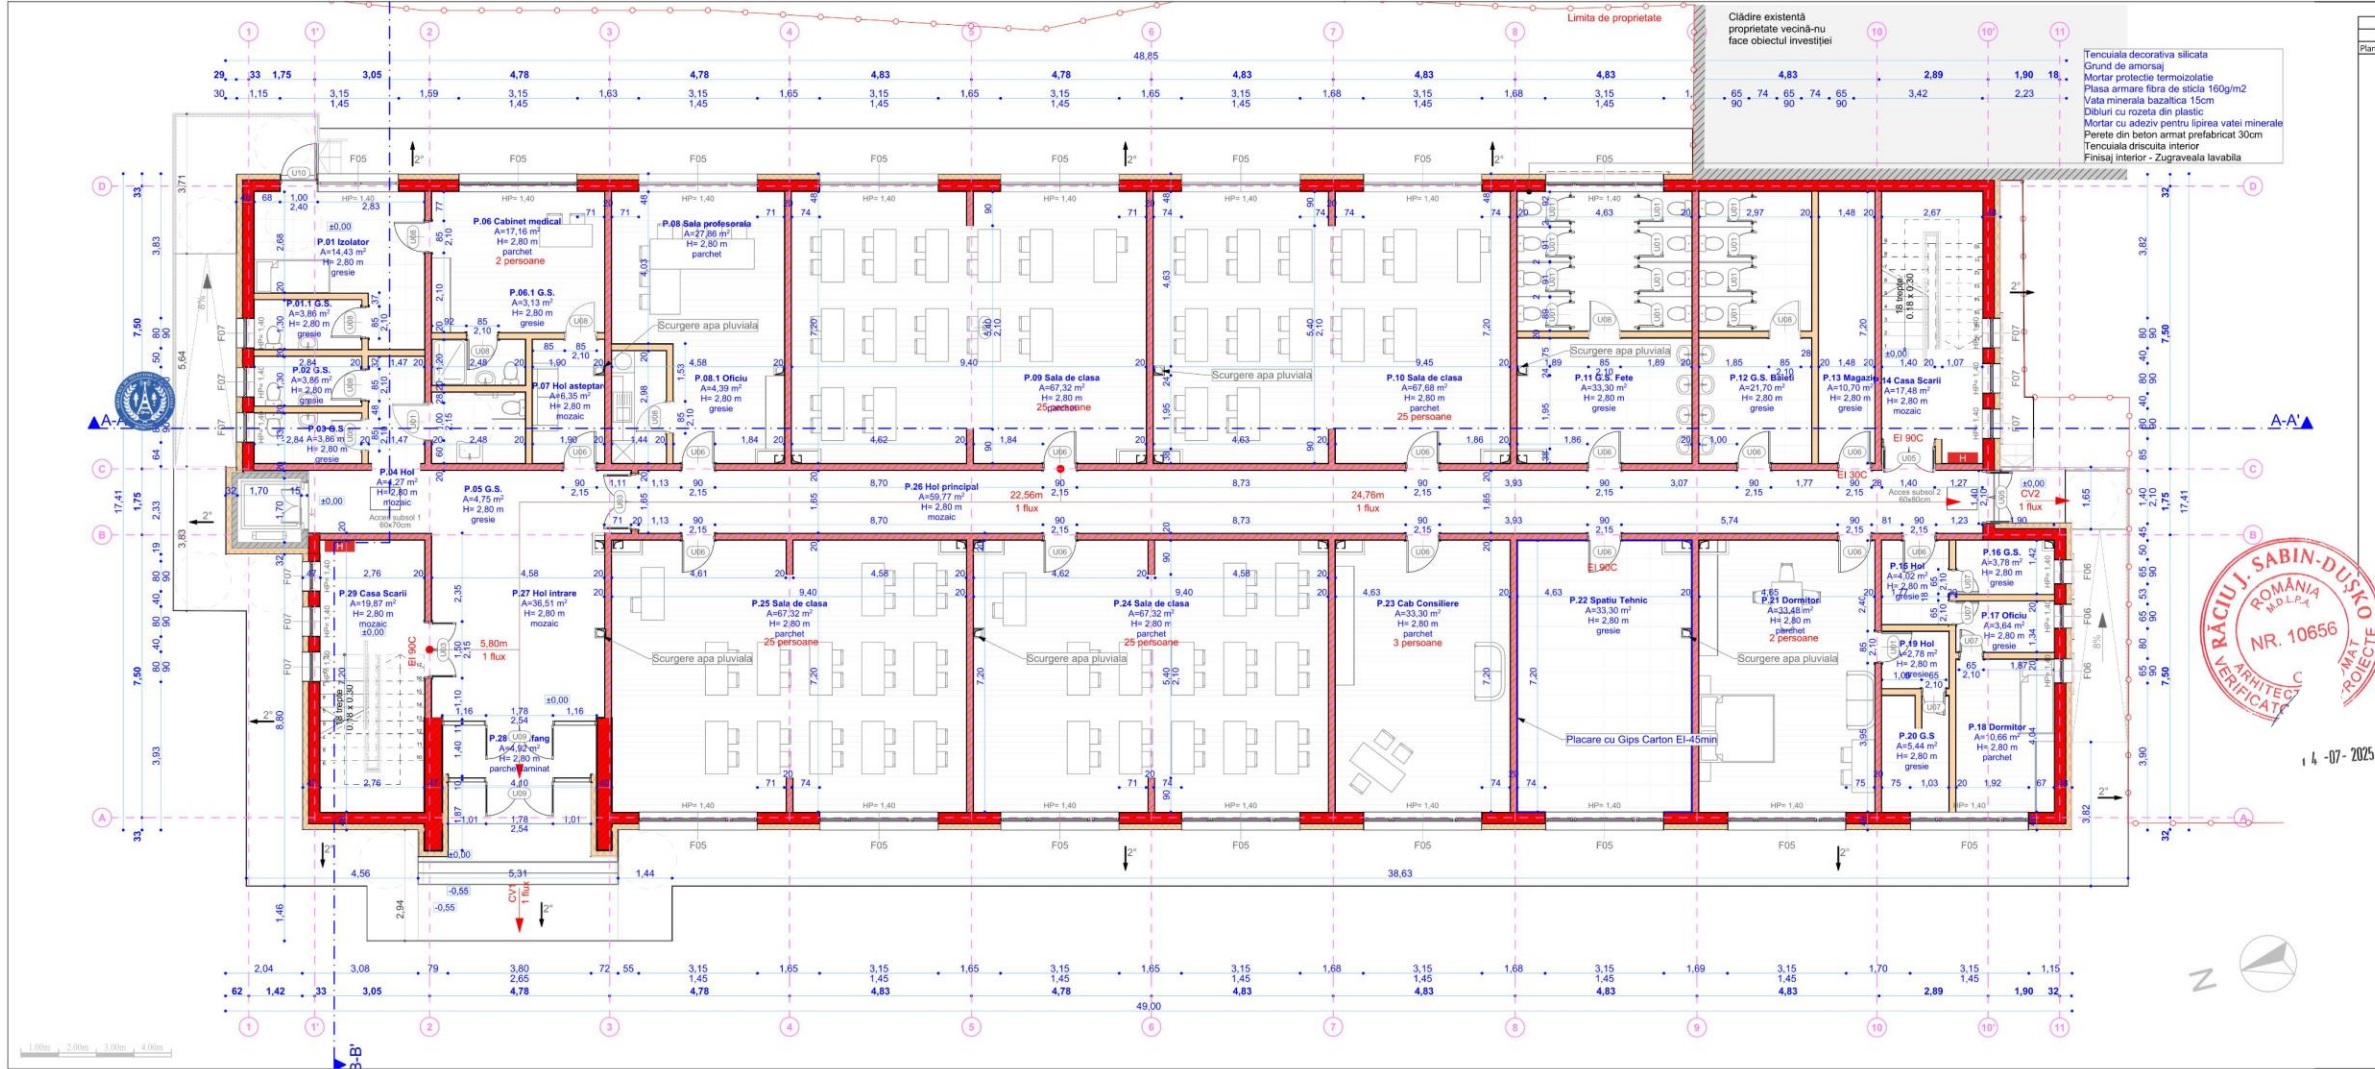

LISTA SPAȚII					
Nivel	Nr. Crt.	Denumire	Sup. Acie	Perimetru	Înălțime
Plan Parter	P.01	Isolator	14.43	17.42	2.80
	P.01.1	G.S.	1.86	8.42	2.80
	P.02	G.S.	1.86	8.42	2.80
	P.03	G.S.	3.86	8.42	2.80
	P.04	Hol	4.27	8.70	2.80
	P.05	G.S.	4.75	8.80	2.80
	P.06	Cabinet medical	17.16	16.65	2.80
	P.06.1	G.S.	1.13	7.50	2.80
	P.07	Hol așteptare	6.35	10.45	2.80
	P.08	Sala profesorală	27.86	23.55	2.80
	P.08.1	Oficiu	4.39	8.93	2.80
	P.09	Sala de clasă	67.32	36.80	2.80
	P.10	Sala de clasă	67.68	36.90	2.80
	P.11	G.S. Fete	33.30	23.65	2.80
	P.12	G.S. Băieți	21.70	20.43	2.80
	P.13	Magazin	10.70	17.37	2.80
	P.14	Casa Scării	17.48	29.66	2.80
	P.15	Hol	4.02	8.07	2.80
	P.16	G.S.	3.78	8.12	2.80
	P.17	Oficiu	1.64	8.02	2.80
	P.18	Dormitor	10.66	13.38	2.80
	P.19	Hol	2.78	6.69	2.80
	P.20	G.S.	5.44	11.59	2.80
	P.21	Dormitor	33.48	23.70	2.80
P.22	Spatiu Tehnic	33.30	23.65	2.80	
P.23	Cab. Consiliere	33.30	23.65	2.80	
P.24	Sala de clasă	67.32	36.80	2.80	

Țencuială decorativă albă
Grind de amorsaj
Mortar protecție termoizolant
Plasa armată fibră de sticlă 160g/m²
Vată minerală bazaltică 15cm
Dibui cu rozetă din plastic
Mortar cu adăziv pentru lipirea vatei minerale
Perete din beton armat prefabricat 30cm
Țencuială discuită interior
Finisaj interior - zugrăvelă lavabilă

LISTA SPAȚII					
Nivel	Nr. Crt.	Denumire	Sup. Acie	Perimetru	Înălțime
Plan Parter	P.25	Sala de clasă	67.32	36.80	2.80
	P.26	Hol principal	59.77	75.93	2.80
	P.27	Hol intrare	36.51	30.19	2.80
	P.28	Windfang	4.92	10.90	2.80
	P.29	Casa Scării	19.87	20.09	2.80
	698.21 m ²				

LEGENDA PEREȚI PROPUȘI

Perete interior 20 cm - realizat din beton armat, cu rețea structurală, tencuit pe ambele părți
Perete interior 20 cm - realizat din cărămidă cu BCA
Perete exterior 18 cm - realizat din cărămidă cu BCA
Perete exterior 30 cm - realizat din beton armat, tencuit pe interior și pe exterior
Distograma beton elevat 18 cm - realizat din beton armat, tencuit pe exterior și pe interior

LEGENDA SECURITATE LA INCENDIU

CV1
CV2
COLECTIV COMPANIE ARHITECTURĂ

URBANI
STRUCTURĂ REZISTENTĂ
SISTEME DE SECURITATE
INSTALAȚII SANITARE, TERMICE ȘI VENTILAȚII
PEISAGISTICĂ

PROIECTANT GENERAL: RHEIN BRUCKE S.R.L.
ADRESAT: Timișoara, str. Eugeniu de Savoia nr. 7, ap. 20A
BENEFICIAR: UAT MUNICIPIUL ARAD
DENUMIRE PROIECT: AMENAJARE CAMPUS PREUNIVERSITAR TEHNOLOGIC
AMPLASAMENT: STR. IOAN FLUERAS Nr. 10C, MUNICIPIUL ARAD, JUD. ARAD CF nr. 363226, TOP. nr. 363226
DENUMIRE PLANȘĂ: Corp C4 - Plan parter propus

Categoria de importanta: C **Clasa de importanta: III** **Grad de rezistență la foc: II**

PROIECT NR. 699-2024
FAZA
D.T.A.C. + P.Th.
PLANȘĂ
PD.ARH_37
REVIZIA
r00

Digitally signed by
ISUJ Arad
Date: 2025.08.11
12:27:40
EEST

Vlad-Gabriel
Gurza

Digitally
signed by
Vlad-Gabriel
Gurza
Date: 2025.07.22