


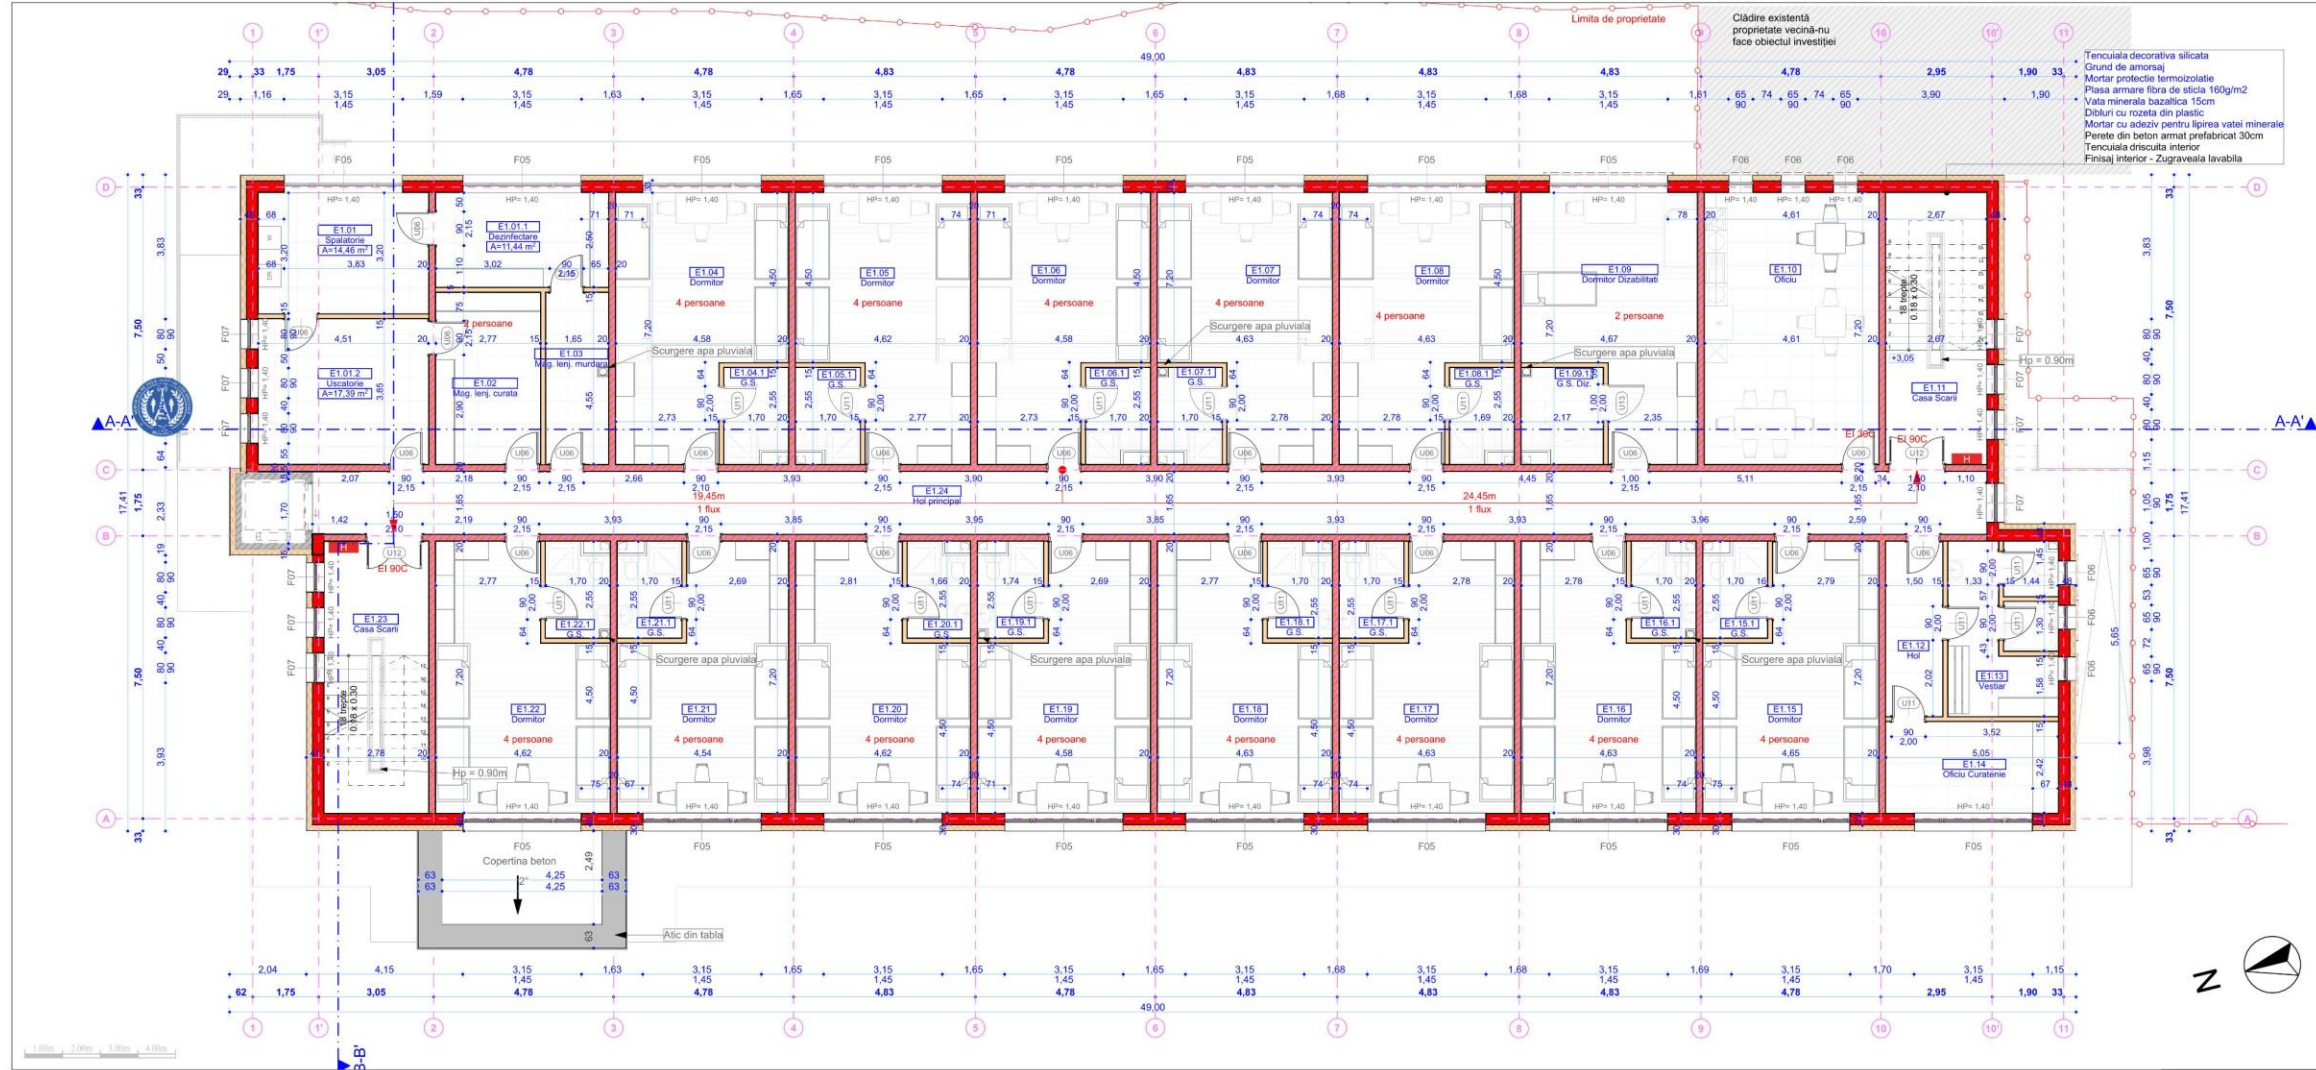

01. LISTA SPAȚII					
Nivel	Nr. Crt.	Denumire	Sup. (m ²)	Perimetru (m)	Tip Pardoseală
Plan etaj 1					
E1.01	1	Coridor	14.46	15.44	2.80
E1.01.1	1.1	Deconectare	11.44	14.15	2.80
E1.01.2	1.2	Uscătoare	17.39	16.74	2.80
E1.02	2	Mag. lenj. curată	12.61	14.64	2.80
E1.03	3	Mag. lenj. murdare	7.52	12.41	2.80
E1.04	4	Dormitor	27.94	23.55	2.80
E1.04.1	4.1	G.S.	4.05	8.51	2.80
E1.05	5	Dormitor	28.30	23.65	2.80
E1.05.1	5.1	G.S.	4.05	8.51	2.80
E1.06	6	Dormitor	27.94	23.55	2.80
E1.06.1	6.1	G.S.	4.05	8.51	2.80
E1.07	7	Dormitor	28.30	23.65	2.80
E1.07.1	7.1	G.S.	4.05	8.51	2.80
E1.08	8	Dormitor	27.94	23.55	2.80
E1.08.1	8.1	G.S.	4.05	8.51	2.80
E1.09	9	Dormitor Dizabilitați	17.05	23.65	2.80
E1.09.1	9.1	G.S. Dis.	5.22	9.43	2.80
E1.10	10	Oficiu	33.19	23.62	2.80
E1.11	11	Casa Scări	19.19	20.13	2.80
E1.12	12	Hol	6.99	12.27	2.80
E1.13	13	Vestiar	13.51	15.10	2.80
E1.14	14	Oficiu Curățenie	11.02	13.96	2.80
E1.15	15	Dormitor	28.30	23.65	2.80
E1.15.1	15.1	G.S.	4.05	8.51	2.80
E1.16	16	Dormitor	28.22	23.63	2.80
E1.16.1	16.1	G.S.	4.05	8.51	2.80
E1.17	17	Dormitor	28.30	23.65	2.80
E1.17.1	17.1	G.S.	4.05	8.51	2.80
E1.18	18	Dormitor	28.22	23.63	2.80
E1.18.1	18.1	G.S.	4.05	8.51	2.80
E1.19	19	Dormitor	27.65	23.47	2.80
E1.20	20	Dormitor	28.22	23.63	2.80
E1.20.1	20.1	G.S.	4.05	8.51	2.80
E1.21	21	Dormitor	27.65	23.47	2.80
E1.21.1	21.1	G.S.	4.05	8.51	2.80
E1.22	22	Dormitor	28.22	23.63	2.80
E1.22.1	22.1	G.S.	4.05	8.51	2.80
E1.23	23	Casa Scări	19.85	20.85	2.80
E1.24	24	Hol principal	73.26	102.10	2.80
			690.51	102.10	

LEGENDĂ PERIȚII PROPUȘI	
	Perete interior 20 cm - realizat din beton armat, cu rețea de oțel, tencuială pe ambele părți
	Perete interior 20 cm - realizat din cărămidă de BCA, tencuială pe ambele părți, care se reglează în interior cu rețea de oțel
	Perete interior 15 cm - realizat din cărămidă de BCA, tencuială pe ambele părți, care se reglează în interior cu rețea de oțel
	Perete exterior 30 cm - realizat din beton armat, tencuială pe interior și placă cu termoizolație pe exterior, care se reglează la perete exterior cu rețea de oțel
	Colțuri beton elevat 15 cm - realizat din beton armat, placă cu termoizolație pe exterior, care se reglează la perete exterior cu rețea de oțel

LEGENDĂ SECURITATE LA INCENDIU	
	CV1
	1 flux
	12.20m
	1 flux
	Continuă anterior E1-900c
	H
	Violent

COLECTIV COMPANIE ARHITECTURĂ

arh. HAMZA Augustin-Răzvan
arh. GORBE Denisa-Lorena
dtd. arh. DRĂGHICI Cristina-Alexandra
arh. TODOR Dana-Liviana
arh. BABEU Cătălin-Bogdan
arh. RUSEN Alexandra-Maria
arh. ILACI-COJAN Carina-Andreea
arh. BUTĂ Adina
arh. PARASCHIVU Florin-Adelin Elodor
arh. DRĂGHICI Cristian-Florin
arh. CITU Daniela-Stăvilă
arh. APETRI Anuța
teh.pr. BOGDAN Ovidiu-Alexandru
teh.pr. MARCHIS David-Cristian
teh.pr. LAZAR Sergiu-Eusebiu
teh.pr. COJALA Daniela-Ioana
dtp.pr. BATA-Adelina-Maria
dtp.pr. STANCIU Angelo

URBAȘ

IOPA Dan Alexandru
(BOBASARU Cristiana
urb. SPRIODON LUIZA

STRUCTURĂ REZISTENTĂ

ing. FULOP Flavius
ing. ALBU Rocioana
ing. TIES Filip

SISTEME DE SECURITATE

ing. GURZA Vlad Gabriel
pro. REGEA Simona
ing. BOGDAN Ovidiu
ing. APETRI Anuța

INSTALAȚII SANITARE, TERMICE ȘI VENTILAȚII

ing. HAĞHAC Elisabeta
ing. RADU Ovidiu
ing. NEGRU Gabriel

PEISAGISTICĂ

ing. peis. BALINT Gabriel Cătălin

PROIECTANT GENERAL:

RHEIN BRUCKE
S.C. RHEINBRUCKE S.R.L.

ADRESA: Timișoara, str. Eugeniu de Savoia nr.7, ap. 20A
tel. 0748.022.805
CUI 2806363
J35/28/12.01.1993

BENEFICIAR:

UAT MUNICIPIUL ARAD

DENUMIRE PROIECT:

AMENAJARE CAMPUS PREUNIVERSITAR TEHNOLOGIC

AMPLASAMENT:

STR. IOAN FLUERAS Nr. 10C, MUNICIPIUL ARAD, JUD. ARAD CF nr. 363226, TOP. nr. 363226

DENUMIRE PLANȘĂ:

Corp C4 - Plan etaj 1 propus

SCALA: 1:100

DATA: 06/2025

PLANȘĂ: PD_ARH_38

REVIZIA: r00

PROIECTANT GENERAL:

RHEIN BRUCKE
S.C. RHEINBRUCKE S.R.L.

ADRESA: Timișoara, str. Eugeniu de Savoia nr.7, ap. 20A
tel. 0748.022.805
CUI 2806363
J35/28/12.01.1993

BENEFICIAR:

UAT MUNICIPIUL ARAD

DENUMIRE PROIECT:

AMENAJARE CAMPUS PREUNIVERSITAR TEHNOLOGIC

AMPLASAMENT:

STR. IOAN FLUERAS Nr. 10C, MUNICIPIUL ARAD, JUD. ARAD CF nr. 363226, TOP. nr. 363226

DENUMIRE PLANȘĂ:

Corp C4 - Plan etaj 1 propus

SCALA: 1:100

DATA: 06/2025

PLANȘĂ: PD_ARH_38

REVIZIA: r00

Digitally signed by
ISUJ Arad
Date: 2025.08.11
12:27:46
EEST

Digitally signed by
Vlad-Gabriel
Date: 2025.07.22