


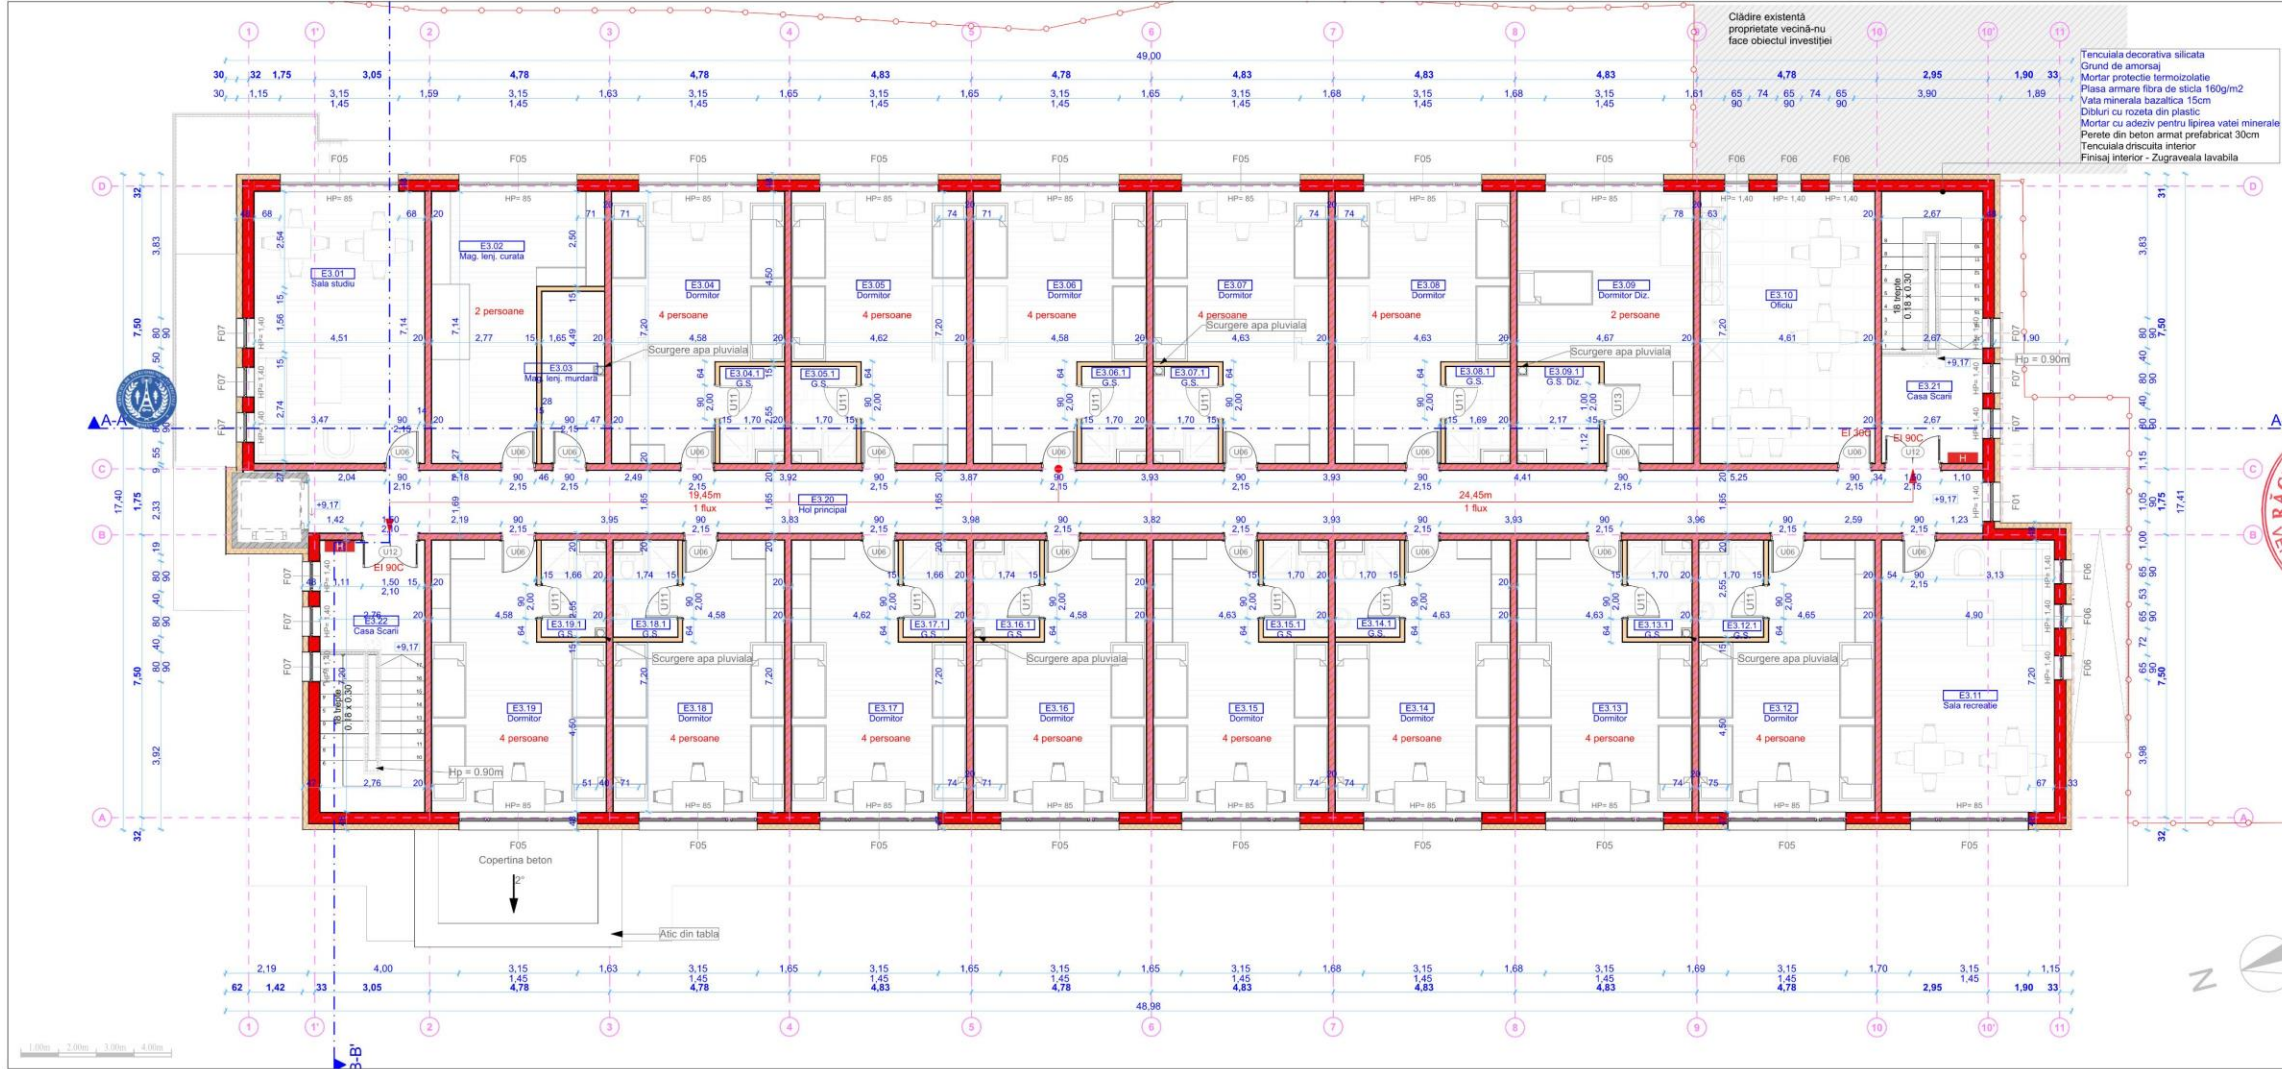

LISTA SPAȚII					
Nivel	Nr. Crt.	Denumire	Sup. P. Util.	Perimetru	Înălțime
Plan etaj 3					
E3.01	1	Sala studiu	12,47	23,42	2,80
E3.02	2	Mag. lenj. curata	24,46	23,55	2,80
E3.03	3	Mag. lenj. murdara	7,52	12,41	2,80
E3.04	4	Dormitor	27,94	23,55	2,80
E3.05	5	Dormitor	28,30	23,65	2,80
E3.06	6	Dormitor	27,94	23,55	2,80
E3.07	7	Dormitor	28,30	23,65	2,80
E3.08	8	Dormitor	27,94	23,55	2,80
E3.09	9	Dormitor	27,94	23,55	2,80
E3.10	10	Oficiu	33,19	23,62	2,80
E3.11	11	Sala recreatie	12,47	23,55	2,80
E3.12	12	Dormitor	28,30	23,65	2,80
E3.13	13	Dormitor	28,30	23,65	2,80
E3.14	14	Dormitor	28,30	23,65	2,80
E3.15	15	Dormitor	28,30	23,65	2,80
E3.16	16	Dormitor	28,30	23,65	2,80
E3.17	17	Dormitor	28,30	23,65	2,80
E3.18	18	Dormitor	28,30	23,65	2,80
E3.19	19	Dormitor	28,30	23,65	2,80
E3.20	20	Hol principal	73,26	92,10	2,80
E3.21	21	Casa Scari	19,19	20,13	2,80
E3.22	22	Casa Scari	19,85	19,91	2,80

LEGENDA PERETI PROPUȘI	
	Perete exterior 20 cm - realizat din beton armat, cu rețea de oțel, învelit pe ambele părți cu tencuială de ciment - 100 mm.
	Perete interior 20 cm - realizat din cărămidă de BCA, învelit pe ambele părți, care se reglează în interior cu vată minerală bazaltică 150 mm.
	Perete exterior 18 cm - realizat din cărămidă de BCA, învelit pe ambele părți, care se reglează în interior cu vată minerală bazaltică 150 mm.
	Perete exterior 30 cm - realizat din beton armat, învelit pe interior și pe exterior cu tencuială de ciment - 100 mm.
	Colțuri beton elevat 18 cm - realizat din beton armat, învelit pe interior și pe exterior cu tencuială de ciment - 100 mm.

LEGENDA SECURITATE LA INCENDIU	
	Cale de evacuare în exteriorul clădirii
	Cale de evacuare în interiorul clădirii
	Continuă antloc E3.90C
	Intermitent

COLECTIV COMPANIE

ARHITECTURA

arh. HAMZA Augustin-Răzvan

arh. GORBE Denisa-Lorena

arh. TOBOR Dana-Lavinia

arh. BABEU Cătălin-Bogdan

arh. RUSEN Alexandra-Maria

arh. ILACI-COJAN Carina-Andreea

arh. BUTA Adina

arh. PARASCHIVU Florin-Adelin

arh. DRĂGHICI Cristian-Florin

arh. CITU Daniela-Stăvilă

teh. pr. BOGDAN Ovidiu-Alexandru

teh. pr. MARCHIS David-Cristian

teh. pr. LAZAR Sergiu-Eusebiu

teh. pr. COJALA Daniela-Ioana

dis. pr. BATA Adelinea-Maria

dis. pr. STANCIU Angelo

URBAN

urb. POPA Dan Alexandru

urb. TOBORASU Christiana

urb. SPIRIDON LUIZA

ing. FLOP Flavius

ing. ALBU Rocioana

ing. TIES Filip

ing. GURZA Vlad Gabriel

pro. REGEA Simona

ing. BOGDAN Ovidiu-Alexandru

ing. HAGHIAC Elisabeta

ing. RADU Ovidiu

ing. NEGRU Gabriel

ing. BALINT Gabriel Cătălin

STRUCTURĂ REZISTENȚĂ

ing. FLOP Flavius

ing. ALBU Rocioana

ing. TIES Filip

ing. GURZA Vlad Gabriel

pro. REGEA Simona

ing. BOGDAN Ovidiu-Alexandru

ing. HAGHIAC Elisabeta

ing. RADU Ovidiu

ing. NEGRU Gabriel

ing. BALINT Gabriel Cătălin

SISTEME DE SECURITATE

ing. GURZA Vlad Gabriel

pro. REGEA Simona

ing. BOGDAN Ovidiu-Alexandru

ing. HAGHIAC Elisabeta

ing. RADU Ovidiu

ing. NEGRU Gabriel

ing. BALINT Gabriel Cătălin

INSTALAȚII SANITARE, TERMICE ȘI VENTILAȚII

ing. GURZA Vlad Gabriel

pro. REGEA Simona

ing. BOGDAN Ovidiu-Alexandru

ing. HAGHIAC Elisabeta

ing. RADU Ovidiu

ing. NEGRU Gabriel

ing. BALINT Gabriel Cătălin

PEISAGISTICĂ

ing. BALINT Gabriel Cătălin

Categorii de importanță: C		Clasa de importanță: III		Grad de rezistență la foc: II	
PROIECTANT GENERAL:		BENEFICIAR:		PROIECT NR. 699-2024	
RHEIN BRUCKE		UAT MUNICIPIUL ARAD		FAZA	
S.C. RHEINBRUCKE S.R.L.		DENUMIRE PROIECT:		D.T.A.C. + P.Th.	
SPECIFICAȚIE		AMPLASAMENT:		PLANȘA	
Șef Proiect arh. Hamza Augustin		STR. IOAN FLUERAS Nr. 10C, MUNICIPIUL ARAD, JUD. ARAD CF nr. 363226, TOP. nr. 363226		PD_ARH_40	
Proiectat arh. Hamza Augustin		DENUMIRE PLANȘĂ:		REVIZIA	
Proiectat arh. Paraschivu F. Adelin		Corp C4 - Plan etaj 3 propus		r00	
Desenat arh. Paraschivu F. Adelin		DATA			
Desenat teh. pr. Marchis David Cristian		06/2025			
FAZA		EMITENT		SPECIALITATE	
P T H R H A R H A3+				FORMAT	

Digitally signed by
ISUJ Arad
Date: 2025.08.11
12:27:59
EEST

Vlad-Gabriel
Gurza

Digitally signed by
Vlad-Gabriel
Gurza
Date: 2025.07.22
14:27:00
EEST