


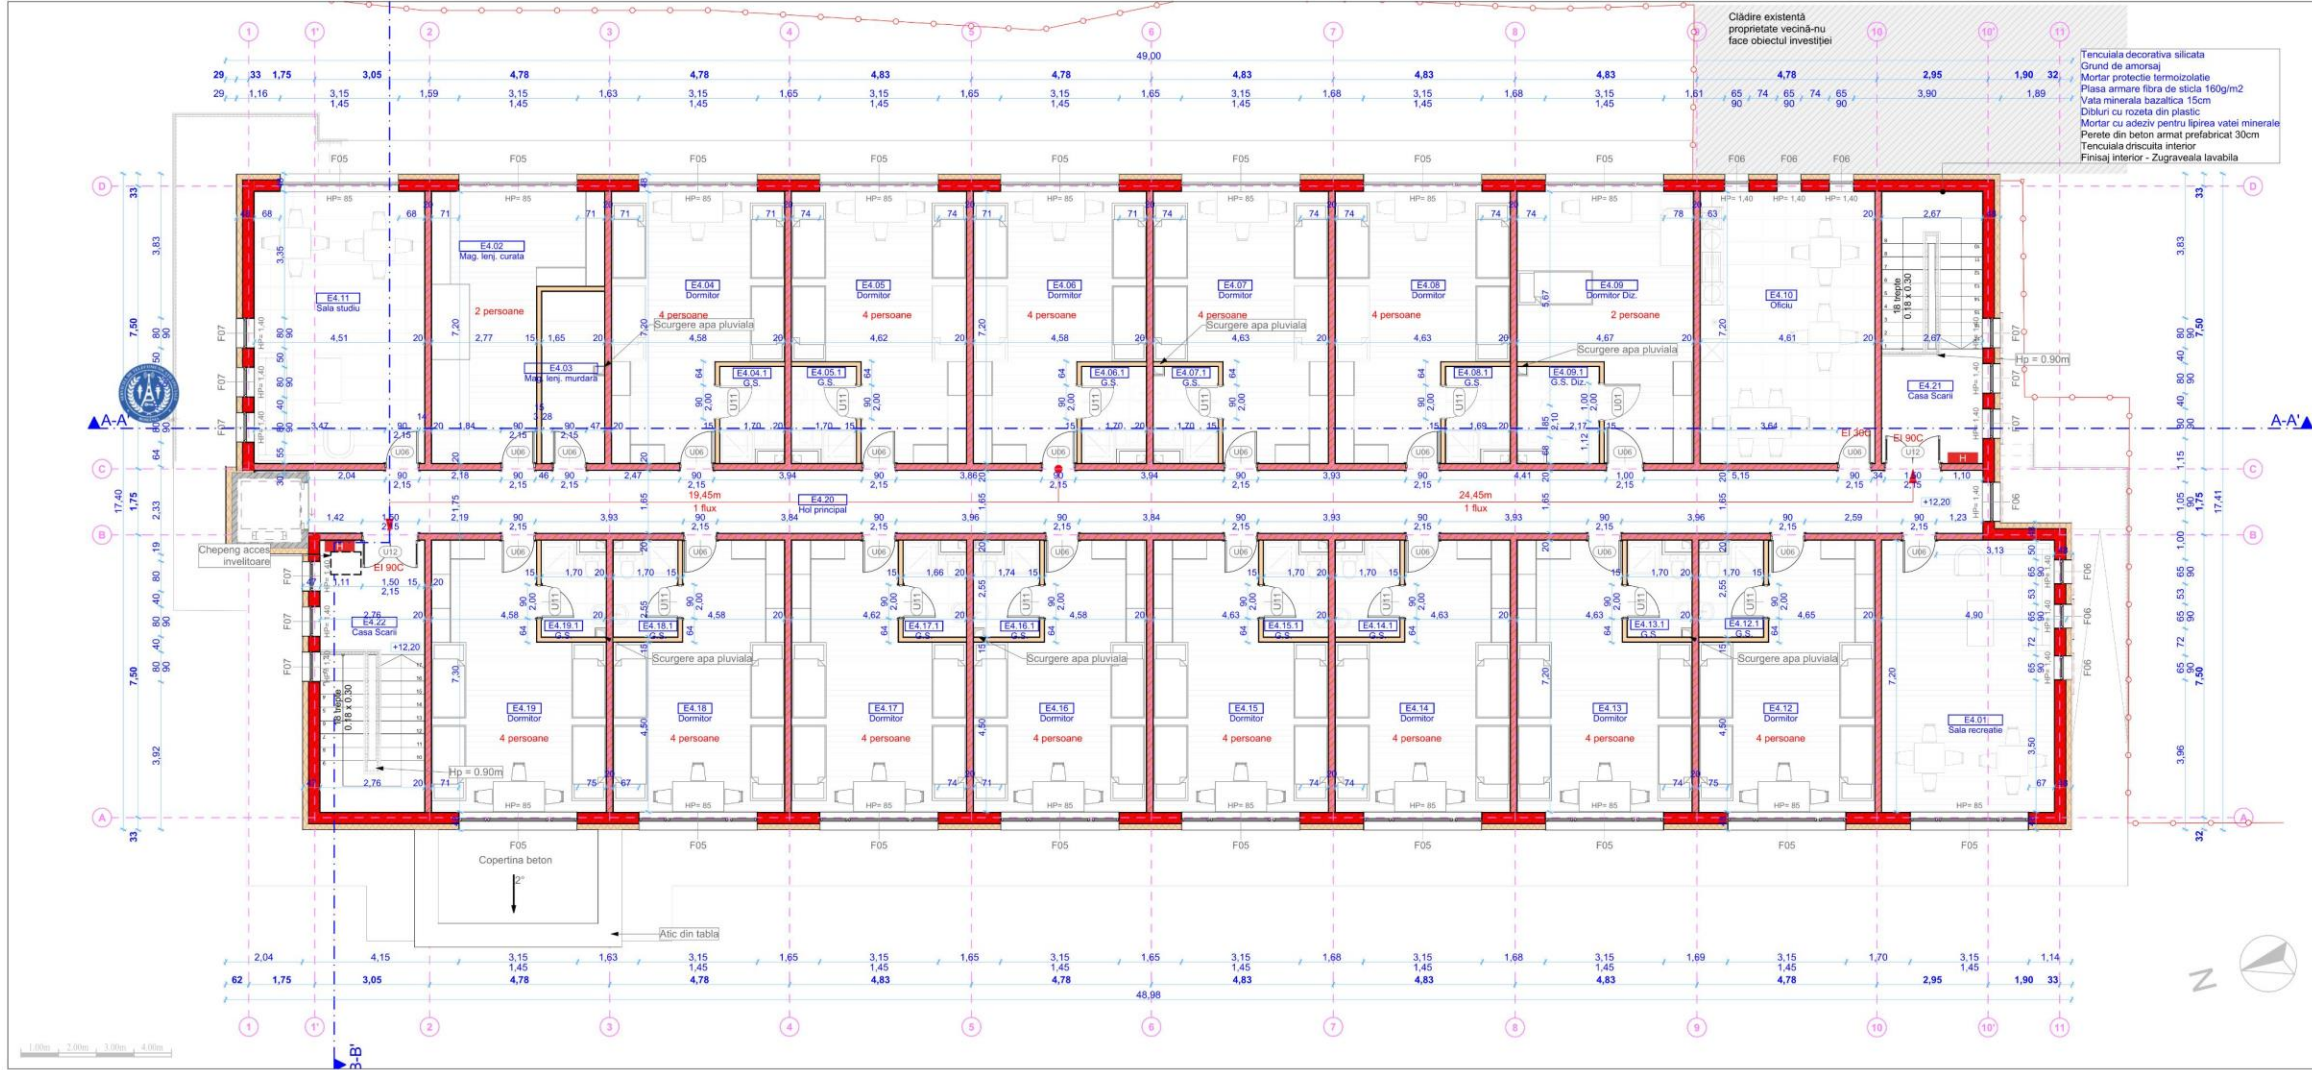

LISTA SPAȚII						
Nivel	Nr. Crt.	Denumire	Sup. Utiliz.	Perimetru	Tip Pardoseală	
Plan etaj 4						
E4.01		Sala recreative	12,87	21,53	2,80	Parchet
E4.02		Mag. lenj. curată	24,46	23,55	2,80	Parchet
E4.03		Mag. lenj. murdare	7,52	12,41	2,80	Parchet
E4.04		Dormitor	27,94	23,55	2,80	Parchet
E4.04.1		G.S.	4,05	8,51	2,80	Gresie
E4.05		Dormitor	28,30	23,65	2,80	Parchet
E4.05.1		G.S.	4,05	8,51	2,80	Gresie
E4.06		Dormitor	27,94	23,55	2,80	Parchet
E4.06.1		G.S.	4,05	8,51	2,80	Gresie
E4.07		Dormitor	28,30	23,65	2,80	Parchet
E4.07.1		G.S.	4,05	8,51	2,80	Gresie
E4.08		Dormitor	27,94	23,55	2,80	Parchet
E4.08.1		G.S.	4,05	8,51	2,80	Gresie
E4.09		Dormitor Diz.	22,05	23,65	2,80	Parchet
E4.09.1		G.S. Diz.	5,22	9,43	2,80	Gresie
E4.10		Oficiu	33,19	23,62	2,80	Gresie
E4.11		Sala studiu	12,87	21,53	2,80	Gresie
E4.12		Dormitor	28,30	23,65	2,80	Parchet
E4.12.1		G.S.	4,05	8,51	2,80	Gresie
E4.13		Dormitor	28,22	23,63	2,80	Parchet
E4.13.1		G.S.	4,05	8,51	2,80	Gresie
E4.14		Dormitor	28,30	23,65	2,80	Parchet
E4.14.1		G.S.	4,05	8,51	2,80	Gresie
E4.15		Dormitor	28,22	23,63	2,80	Parchet
E4.15.1		G.S.	4,05	8,51	2,80	Gresie
E4.16		Dormitor	22,65	23,47	2,80	Parchet
E4.16.1		G.S.	4,05	8,51	2,80	Gresie
E4.17		Dormitor	28,22	23,63	2,80	Parchet
E4.17.1		G.S.	4,05	8,51	2,80	Gresie
E4.18		Dormitor	22,65	23,47	2,80	Parchet
E4.18.1		G.S.	4,05	8,51	2,80	Gresie
E4.19		Dormitor	28,22	23,63	2,80	Parchet
E4.19.1		G.S.	4,05	8,51	2,80	Gresie
E4.20		Hol principal	73,26	92,10	2,80	Rășină epoxidică
E4.21		Casa Scări	19,19	20,13	2,80	Rășină epoxidică
E4.22		Casa Scări	19,85	19,91	2,80	Rășină epoxidică
			693,33 m ²			

LEGENDĂ PERIȚI PROPUȘI	
	Perete interior 20 cm - realizat din beton armat, cu rețea de oțel, învelit pe ambele părți cu CUCALU, REI MINIM - 100 mm
	Perete interior 20 cm - realizat din cărămidă de BCA, învelit pe ambele părți, care se reglează în interior cu rețea de oțel, învelit pe exterior cu CUCALU, REI MINIM - 100 mm
	Perete interior 15 cm - realizat din cărămidă de BCA, învelit pe ambele părți, care se reglează în interior cu rețea de oțel, învelit pe exterior cu CUCALU, REI MINIM - 100 mm
	Perete exterior 30 cm - realizat din beton armat, învelit pe interior și pe exterior cu placă de beton armat pe exterior, care se reglează la perete exterior învelit cu CUCALU, REI MINIM - 100 mm
	Colțuri beton elevat 15 cm - realizat din beton armat, placat cu beton armat pe exterior, care se reglează la perete exterior învelit cu CUCALU, REI MINIM - 100 mm

LEGENDĂ SECURITATE LA INCENDIU	
	Cale de evacuare în exteriorul clădirii
	Cale de evacuare în interiorul clădirii
	Coridor antlocu EL-900
	H - Ușă



COLECTIV COMPANIE ARHITECTURĂ

URBAN:

STRUCȚURĂ REZISTENȚĂ

SISTEME DE SECURITATE

INSTALAȚII SANITARE, TERMICE ȘI VENTILAȚII

PEISAGISTICĂ

Categorie de importanță: C		Clasa de importanță: III		Grad de rezistență la foc: II	
PROIECTANT GENERAL:		BENEFICIAR:		PROIECT NR.	
		UAT MUNICIPIUL ARAD		699-2024	
S.C. RHEINBRUCKE S.R.L.		DENUMIRE PROIECT:		FAZA	
		AMENAJARE CAMPUS PREUNIVERSITAR		D.T.A.C.	
		TEHNOLOGIC		+ P.Th.	
SPECIFICAȚIE		AMPLASAMENT:		PLANȘA	
Șef Proiect arh. Hamza Augustin		STR. IOAN FLUERAS Nr. 10C, MUNICIPIUL ARAD,		PD.ARH.41	
Proiectat arh. Hamza Augustin		JUD. ARAD CF nr. 363226, TOP. nr. 363226			
Proiectat arh. Paraschivu F. Adelin					
Desenat arh. Paraschivu F. Adelin		DENUMIRE PLANȘĂ:		REVIZIA	
Desenat teh. pr. Marchis David Cristia		Corp C4 - Plan etaj 4 propus		r00	
FAZA		DATA			
P T H R H A R H A3+		06/2025			
EMITENT					
SPECIALITATE					
FORMAT					

Digitally signed by
ISUJ Arad
Date: 2025.08.11
12:58:06
EEST

Vlad-Gabriel
Gurza

Digitally
signed by
Vlad-Gabriel
Gurza
Date: 2025.07.22