



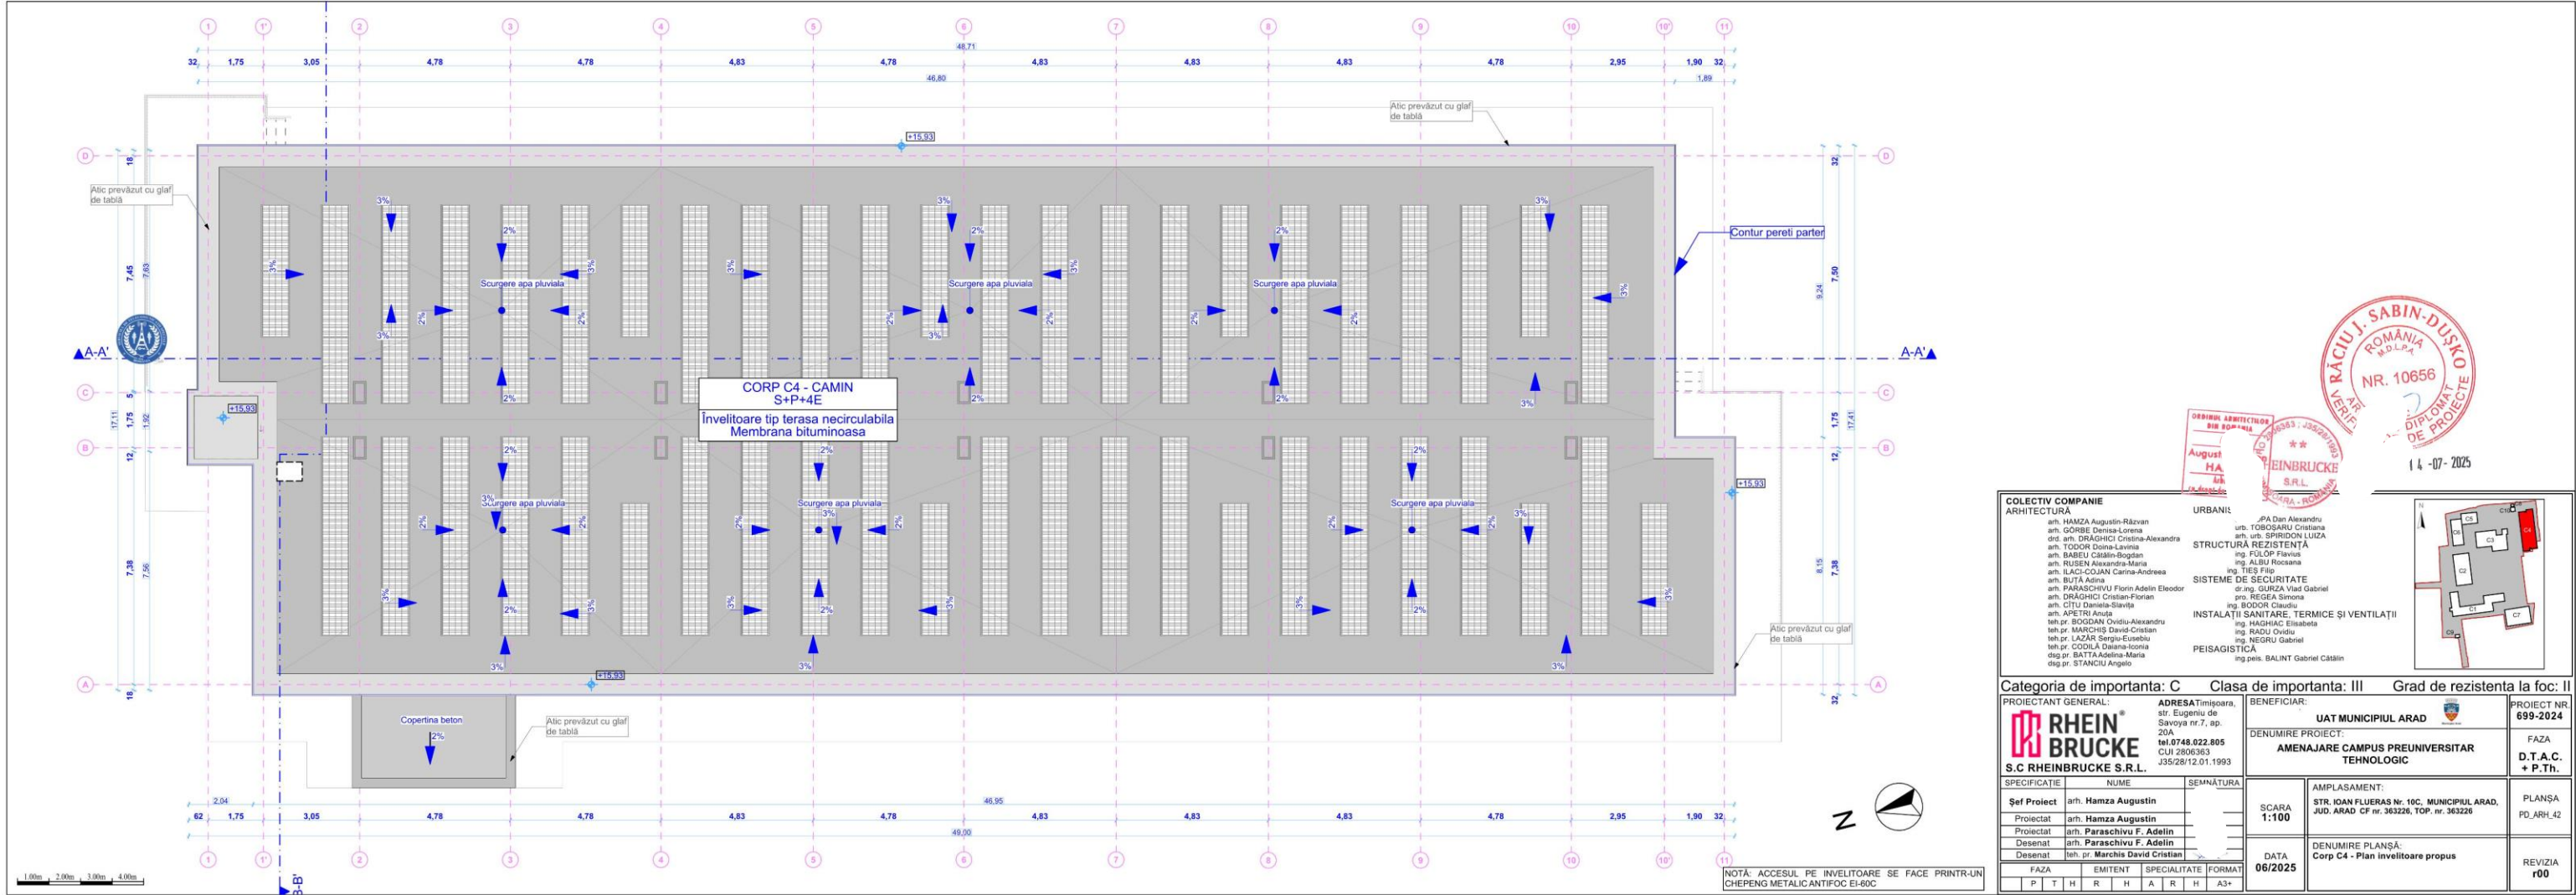

NOTĂ: ACCESUL PE INVELITOARE SE FACE PRINTR-UN CHEPENG METALIC ANTIFOC EI-60C

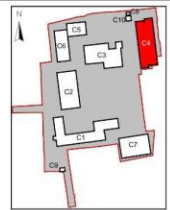

COLECTIV COMPANIE ARHITECTURĂ
arh. HAMZA Augustin-Răzvan
arh. GORBE Denisa-Lorena
dtd. arh. DRĂGHICI Cristina-Alexandra
arh. TODOR Doina-Lavinia
arh. BABEU Cătălin-Bogdan
arh. RUSEN Alexandra-Maria
arh. ILACI-COJAN Carina-Andreea
arh. BUTA Adina
arh. PARASCHIVU Florin-Adelin Eleodor
arh. DRĂGHICI Cristian-Florian
arh. CITU Daniela-Stavila
arh. APETRI Anuta
teh.pr. BOGDAN Ovidiu-Alexandru
teh.pr. MARCHIS David-Cristian
teh.pr. LAZAR Sergiu-Eusebiu
teh.pr. COJALA Dalina-Ionela
disg.pr. BATA Adelinea-Maria
disg.pr. STANCIU Angelo

URBANIS
arh. PA Dan Alexandru
urb. TOBOSARU Cristiana
urb. SPIRIDON LUIZA

STRUCTURĂ REZISTENTĂ
ing. FULOP Flavius
ing. ALBU Rocciana
ing. TIES Filip

SISTEME DE SECURITATE
ing. GURZA Vlad Gabriel
pro. REGEA Simona
ing. BOGOR Claudiu

INSTALAȚII SANITARE, TERMICE ȘI VENTILAȚII
ing. HAĞHIAC Elisabeta
ing. RADU Ovidiu
ing. NEGRU Gabriel

PEISAGISTICĂ
ing. preș. BALINT Gabriel Cătălin

Categorii de importanta: C		Clasa de importanta: III		Grad de rezistenta la foc: II	
PROIECTANT GENERAL:		ADRESAT		BENEFICIAR:	
RHEINBRUCKE S.C. RHEINBRUCKE S.R.L.		Timișoara, str. Eugeniu de Savoya nr.7, ap. 20A tel.0748.022.805 CUI 2806363 J35/28/12.01.1993		UAT MUNICIPIUL ARAD	
SPECIFICAȚIE		NUME		DENUMIRE PROIECT:	
Șef Proiect		arh. Hamza Augustin		AMENAJARE CAMPUS PREUNIVERSITAR TEHNOLOGIC	
Proiectat		arh. Hamza Augustin		SCARA 1:100	
Proiectat		arh. Paraschivu F. Adelin		AMPLASAMENT:	
Desenat		arh. Paraschivu F. Adelin		STR. IOAN FLUERAS Nr. 10C, MUNICIPIUL ARAD, JUD. ARAD CF nr. 363226, TOP. nr. 363226	
Desenat		teh.pr. Marchis David Cristian		DENUMIRE PLANȘĂ:	
FAZA		EMITENT		Corp C4 - Plan invelitoare propus	
P		H		DATA 06/2025	
T		A		PLANȘA PD_ARH_42	
H		R		REVIZIA r00	
R		H			
A		H			
R		H			
H		A3+			

Digitally signed by
ISUJ Arad
Date: 2025.08.11
12:28:11
EEST

Vlad-
Gabriel
Gurza

Digitally signed by
Vlad-
Gabriel Gurza
Date: 2025.07.22
09:44:53