


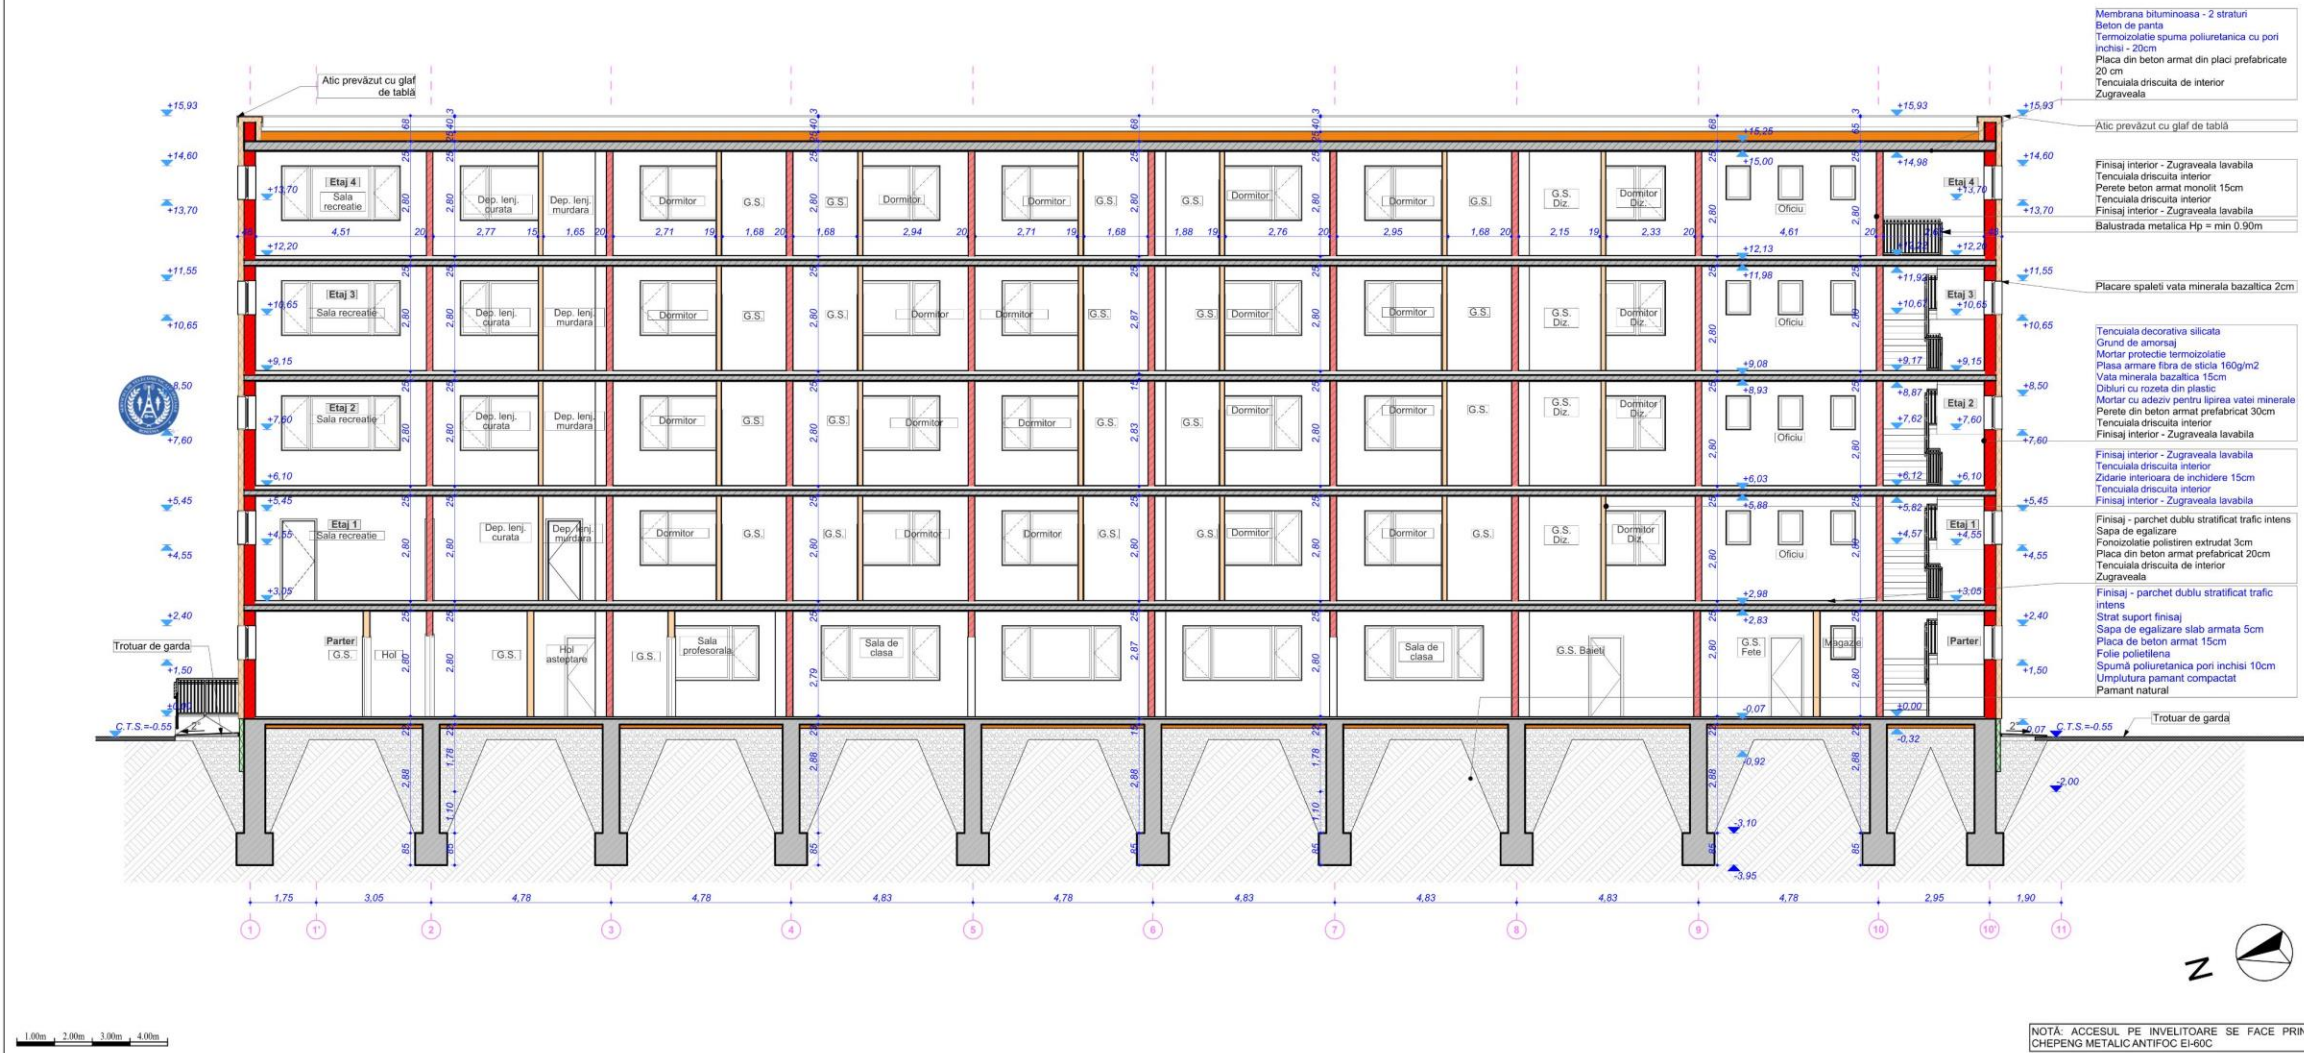

Membrana bituminoasa - 2 straturi
Beton de panta
Termoizolatie spuma poliuretunica cu pori inchisi - 20cm
Placa din beton armat din placi prefabricate 20 cm
Tencuiala discuita de interior
Zugraveala

Finisaj interior - Zugraveala lavabila
Tencuiala discuita interior
Perete beton armat monolit 15cm
Tencuiala discuita interior
Finisaj interior - Zugraveala lavabila
Balustrada metalica Hp = min 0.90m

Piacare spaleti vata minerala bazaltica 2cm

Tencuiala decorativa silicata
Grund de amoraj
Mortar protectie termoizolatie
Plasa armare fibra de sticla 160g/m2
Vata minerala bazaltica 15cm
Diblu cu rozeta din plastic
Mortar cu adeziv pentru lipirea vatei minerale
Perete din beton armat prefabricat 30cm
Tencuiala discuita interior
Finisaj interior - Zugraveala lavabila

Finisaj interior - Zugraveala lavabila
Tencuiala discuita interior
Zidarie interioara de inchidere 15cm
Tencuiala discuita interior
Finisaj interior - Zugraveala lavabila

Finisaj - parchet dublu stratificat trafic intens
Sapa de egalizare
Fonoizolatie polistiren extrudat 3cm
Placa din beton armat prefabricat 20cm
Tencuiala discuita de interior
Zugraveala

Finisaj - parchet dublu stratificat trafic intens
Strat suport finisaj
Sapa de egalizare slab armata 5cm
Placa de beton armat 15cm
Folie polietilena
Spuma poliuretunica pori inchisi 10cm
Umplutura pamant compactat
Pamant natural

LEGENDA PERETI PROPUSE	
	Perete interior 20 cm - realizat din beton armat, cu rebarburat, tencuit pe ambele parti COCAL, REI MINIM - 100 ani
	Perete interior 30 cm - realizat din beton de BCA, tencuit pe ambele parti, care sa regleze la interior si la exterior COCAL, REI MINIM - 30 ani
	Perete exterior 15 cm - realizat din beton de BCA, tencuit pe ambele parti, care sa regleze la interior si la exterior COCAL, REI MINIM - 30 ani
	Perete exterior 30 cm - realizat din beton armat, tencuit pe interior si placat cu termoizolatie pe exterior, care sa regleze la interior si exterior COCAL, REI MINIM - 100 ani
	Colatura beton elevat 15 cm - realizat din beton armat, placat cu termoizolatie pe exterior, care sa regleze la interior si exterior COCAL, REI MINIM - 100 ani
	Placaj din beton armat - componenta structura din beton armat COCAL, REI MINIM - 100 ani
	Podeste scari din beton armat - componenta structura din beton armat COCAL, REI MINIM - 100 ani
	Scari din beton armat - asigurare circulatie verticala intre etaje COCAL, REI MINIM - 40 ani
	Polistiren extrudat 15cm, placat cu vata minerala bazaltica 15cm
	Vat minerala bazaltica 15cm, placat cu vata minerala bazaltica 15cm
	Spuma poliuretunica pori inchisi 10cm - placare placa pe interior si exterior



COLECTIV COMPANIE ARHITECTURA arh. HAMZA Augustin-Răzvan arh. GORBE Denisa-Lorena dnd. arh. DRĂGHICI Cristina-Alexandra arh. TODOR Dana-Lavinia arh. BABEU Cătălin-Bogdan arh. RUSEN Alexandra-Maria arh. ILACI-COJAN Carina-Andreea arh. BUTA Adina arh. PARASCHIVU Florin Adelin Eleodor arh. DRĂGHICI Cristian-Florin arh. CITU Daniela-Stăvița arh. APETRI Anuța teh.pr. BOGDAN Ovidiu-Alexandru teh.pr. MARCHIS David-Cristian teh.pr. LAZAR Sergiu-Eusebiu teh.pr. COJALA Daniela-Ionela disg.pr. BATA Adelinea-Maria disg.pr. STANCIU Angelo		URBAN OPR. Dan Alexandru OBOSARU Cristiana arh. SPIDRON LUIZA STRUT ing. FULOP Flavius arh. ALBU Rocciana ing. TIES Filip SISTEME DE SECURITATE arh. GURZA Vlad Gabriel pro. REGEA Simona ing. BOGDAN Ovidiu-Alexandru ing. HAGHAC Elisabeta ing. RADU Ovidiu ing. NEGRU Gabriel PEISAGISTICA ing. pres. BALINT Gabriel Cătălin	
--	--	---	--

Categorii de importanta: C		Clasa de importanta: III	Grad de rezistenta la foc: II
PROIECTANT GENERAL: RHEIN BRUCKE S.C. RHEINBRUCKE S.R.L.		BENEFICIAR: UAT MUNICIPIUL ARAD DENUMIRE PROIECT: AMENAJARE CAMPUS PREUNIVERSITAR TEHNOLOGIC	PROIECT NR. 699-2024 FAZA D.T.A.C. + P.Th.
SPECIFICATIE Nume SE IA		AMPLASAMENT: STR. IOAN FLUERAS Nr. 10C, MUNICIPIUL ARAD, JUD. ARAD CF nr. 363226, TOP. nr. 363226	PLANSA PD_ARH_43
SCARA 1:100		DENUMIRE PLANSA: Corp C4 - Sectiune A-A' propus	REVIZIA r00
DATA 06/2025			
FAZA P T H R H A R H A3+			

Digitally signed by
SUJ Arad
Date: 2025.08.11
12:28:18
EEST

Vlad-Gabriel
Gurz
a