


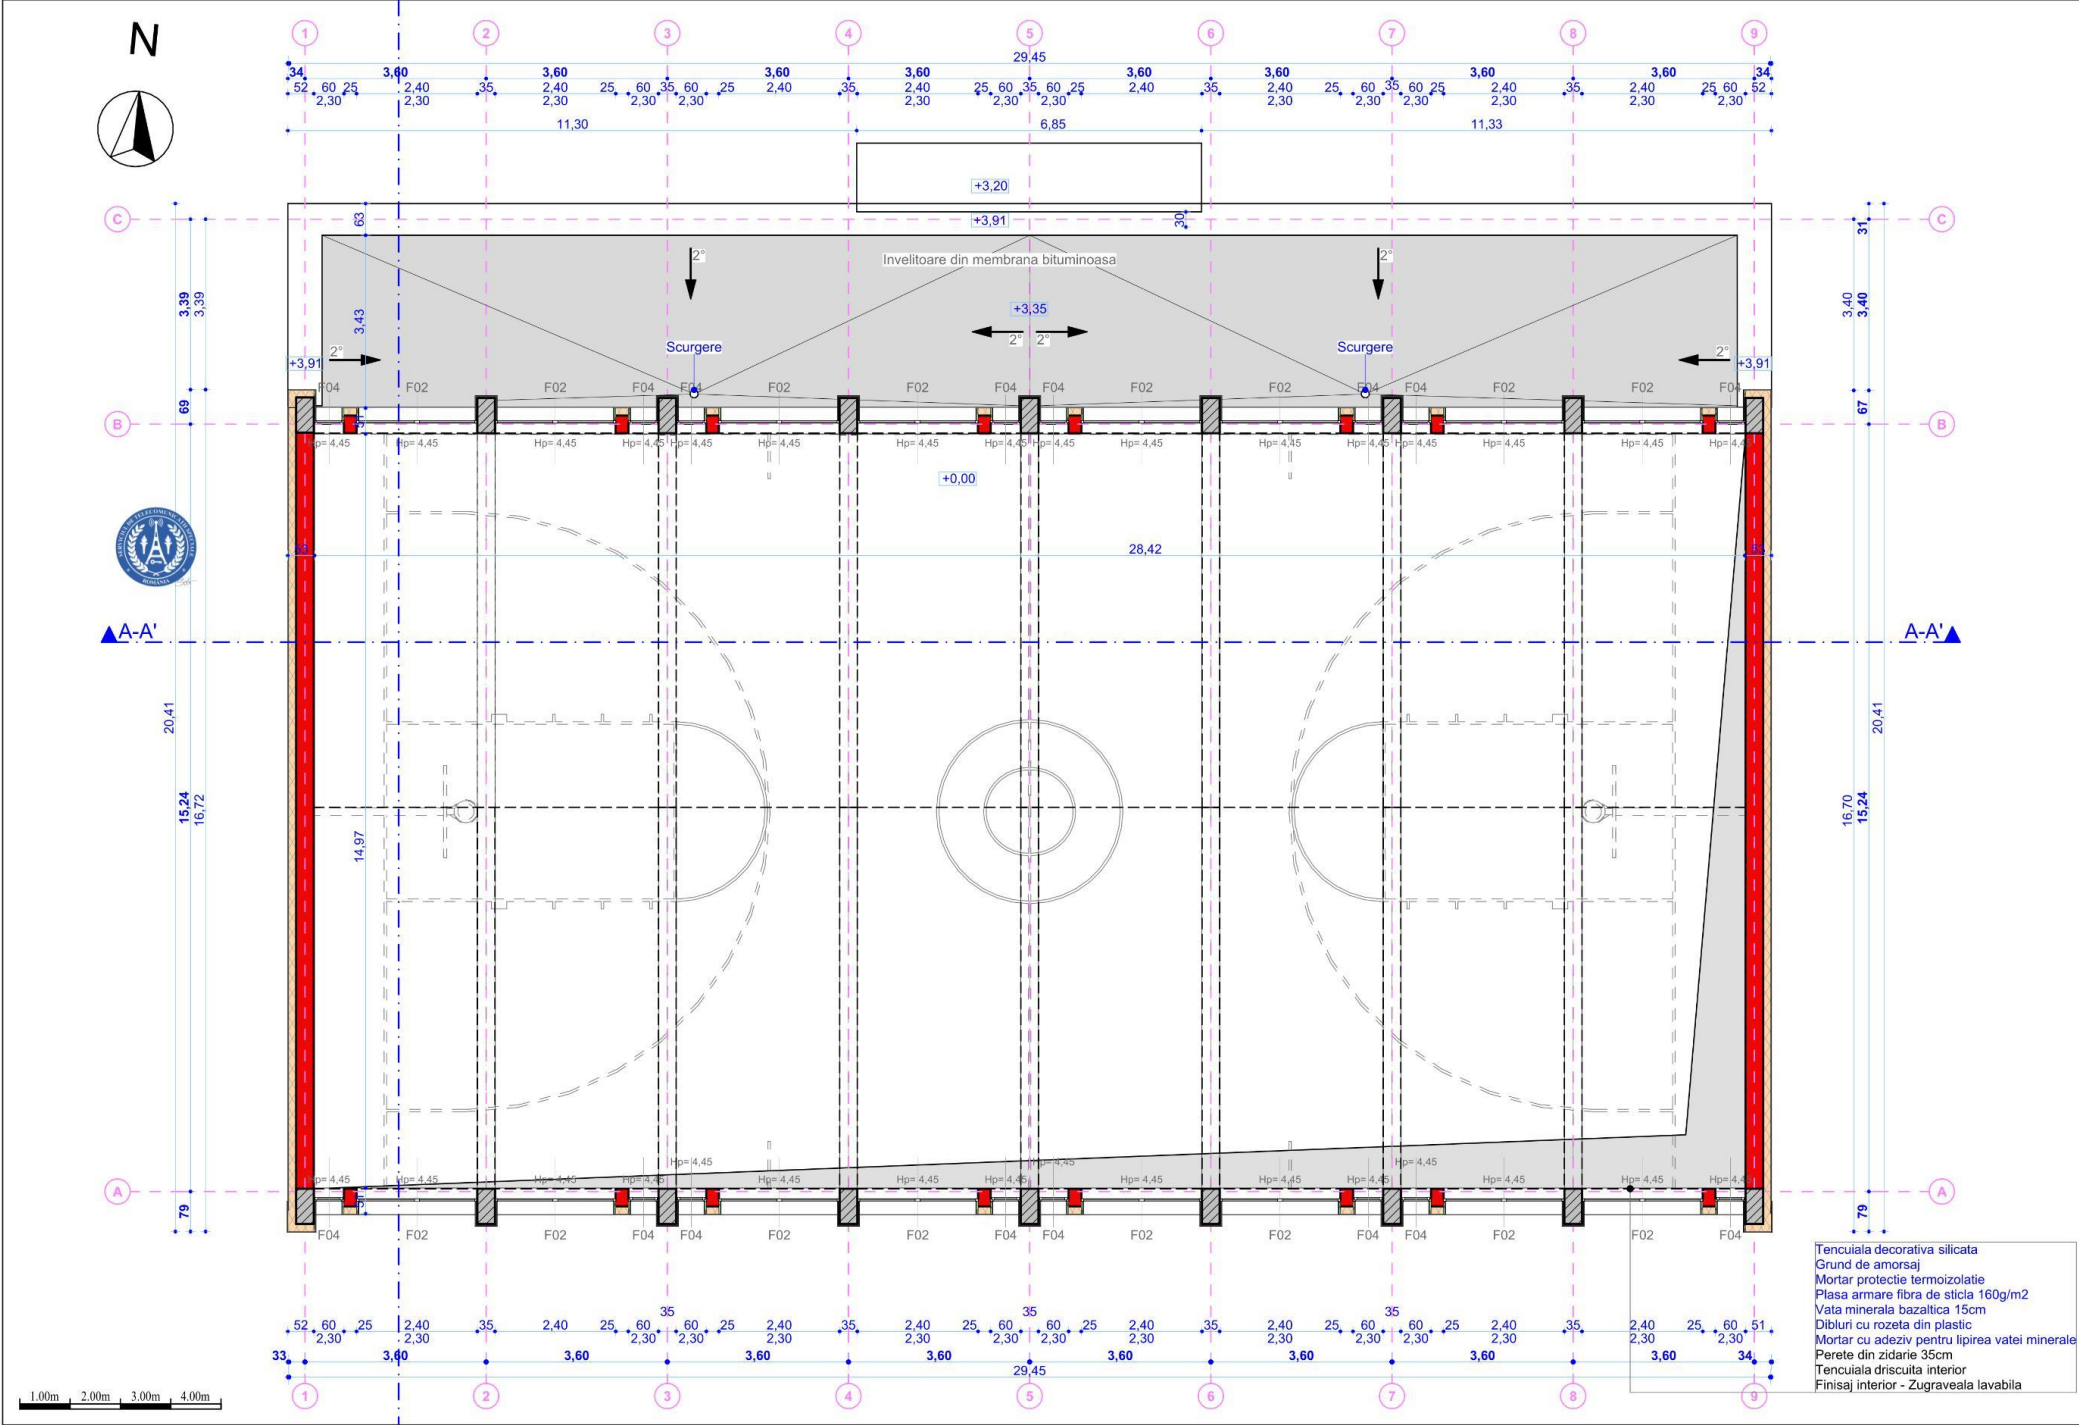

LEGENDĂ PEREȚI PROPUȘI

Perete interior 15 cm - realizat din zidărie de BCA, tencuit pe ambele părți, care se regăsește la interior cu rol de acoperire a plăcii de beton armat prefabricate -C1(Ca2a), REI MINIM - 30 min

Perete exterior 45 cm - realizat din zidărie, tencuit pe interior și plăcat cu termosistem pe exterior, care se regăsește la pereții exteriori structurați -C0(CA1), REI MINIM - 180 min

Perete interior 5 cm - realizat din gips carton, care se regăsește la interior cu rol de protecție și acoperire a instalațiilor -C1(CA2a), REI MINIM - 30 min

LEGENDĂ ELEMENTE STRUCTURALE

Stâlpi din beton armat prefabricate 35x40cm și 35x70cm pentru susținerea structurii în cadre prefabricate -C0(CA1), REI MINIM - 120 min

COLECTIV COMPANIE ARHITECTURĂ

URBAN:

STRUCȚURĂ REZISTENȚĂ

SISTEME DE SECURITATE

INSTALAȚII SANITARE, TERMICE ȘI VENTILAȚII

PEISAGISTICĂ

Categoria de importanta: C **Clasa de importanta: III** **Grad de rezistenta la foc: II**

PROIECTANT GENERAL: **RHEIN BRUCKE S.C. RHEINBRUCKE S.R.L.**

ADRESA: Timișoara, str. Eugeniu de Savoya nr.7, ap. 20A tel.0748.022.805 CUI 2806363 J35/28/12.01.1993

BENEFICIAR: **UAT MUNICIPIUL ARAD**

DENUMIRE PROIECT: **AMENAJARE CAMPUS PREUNIVERSITAR TEHNOLOGIC**

PROIECT NR. 699-2024

FAZA **D.T.A.C. + P.Th.**

SCARA 1:100

AMPLASAMENT: STR. IOAN FLUERAS Nr. 10C, MUNICIPIUL ARAD, JUD. ARAD CF nr. 363226, TOP. nr. 363226

PLANȘA PD_ARH_55

DATA 06/2025

DENUMIRE PLANȘA: Corp C8 - Plan cota 4.55 propus

REVIZIA r00

Digitally signed by
Vlad-Gabriel Gurza
Date: 2025.07.22
09:49:52 +03'00'