


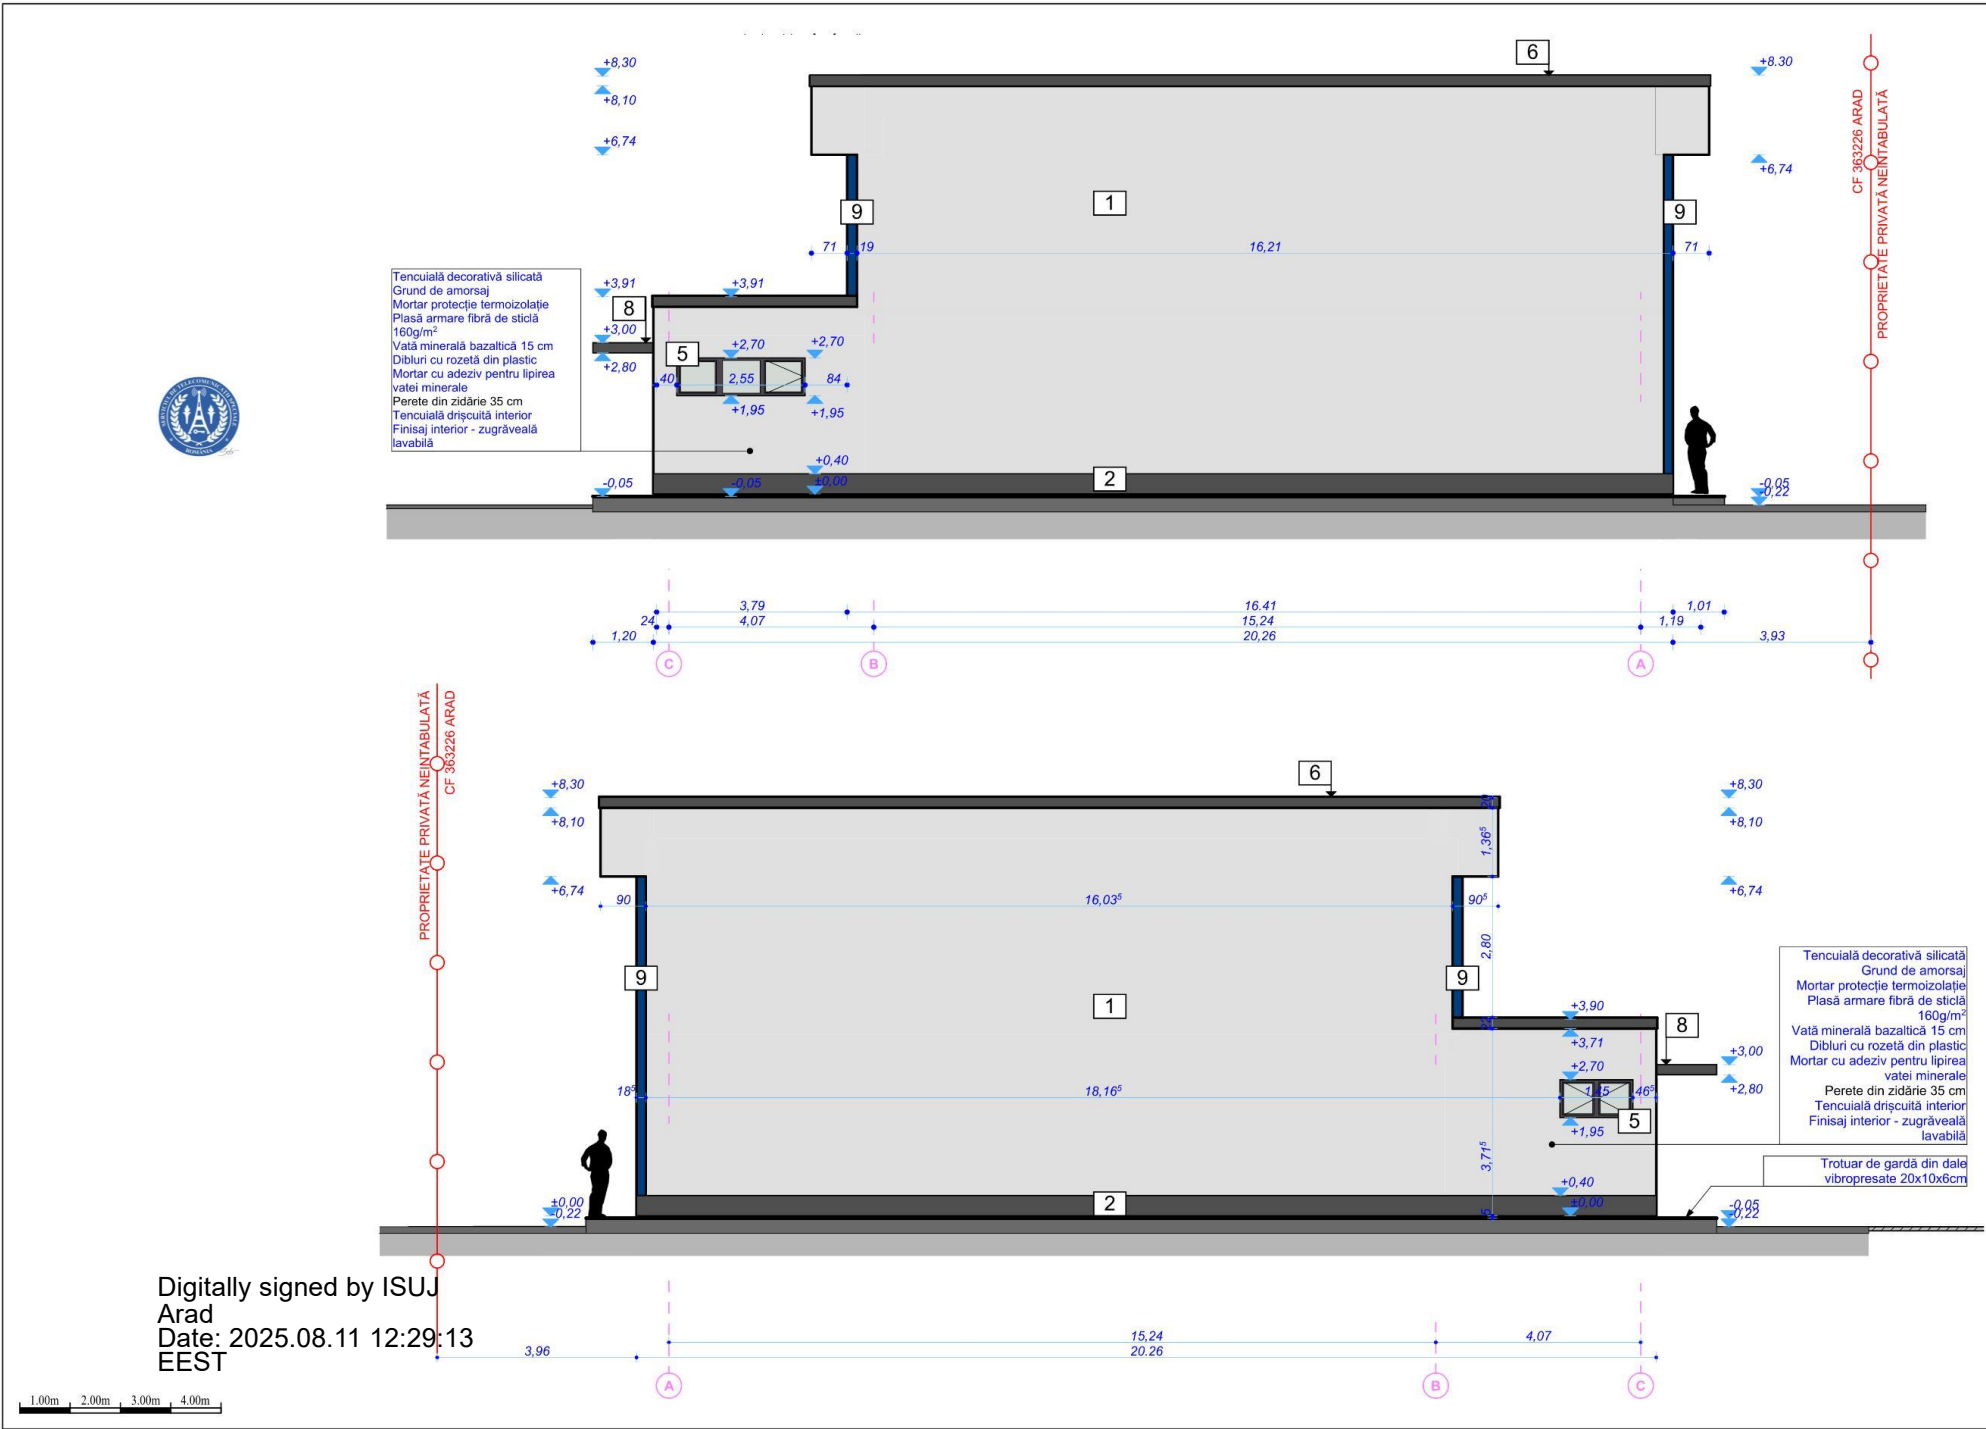

LEGENDA :

1	Tencuiala decorativa silicata culoare alb RAL 9003
2	Soclu, culoare gri
3	Stalp din beton armat
4	Usa tamplarie PVC, culoare antracit RAL 7016
5	Fereastră tamplarie PVC, culoare antracit RAL 7016
6	Glaf din tablă zincată
7	Nervură din beton
8	Copertină din beton
9	Tencuiala decorativa silicata accent fatada culoare albastru RAL 5005

COLECTIV COMPANIE

ARHITECTURĂ

- arh. HAMZA Augustin-Răzvan
- arh. GORBE Denisa-Lorena
- drd. arh. DRĂGHICI Cristina-Alexandra
- arh. TODOR Doina-Lavinia
- arh. BABEU Cătălin-Bogdan
- arh. RUSEN Alexandra-Maria
- arh. ILACI-COJAN Carina-Andreea
- arh. BUTĂ Adina
- arh. PARASCHIVU Florin Adelin Eleodor
- arh. DRĂGHICI Cristian-Florin
- arh. CITU Daniela-Silviu
- arh. APETRI Anuta
- teh.pr. BOGDAN Ovidiu-Alexandru
- teh.pr. MARCHIS David-Cristian
- teh.pr. LAZAR Sergiu-Eusebiu
- teh.pr. CODILA Daliana-Iconia
- dsg.pr. STANGIU Angelo

URBANISTIC

- urb. POPA Dan Alexandru
- urb. TOBOȘARU Cristiana
- arh. urb. SPIRIDON LUIZA

STRUCTURĂ REZISTENȚĂ

- ing. FOLOP Flavius
- ing. ALBU Rocșana
- ing. TIES Filip

SISTEME DE SECURITATE

- dr.ing. GURZA Vlad Gabriel
- pro. REGEA Simona
- ing. BODOR Claudiu

INSTALAȚII SANITARE, TERMICE ȘI VENTILAȚII

- ing. HAGHIAC Elisabeta
- ing. RADU Ovidiu
- ing. NEGRU Gabriel

PEISAGISTICĂ

- ing.peis. BALINT Gabriel Cătălin

Categoria de importanta: C **Clasa de importanta: III** **Grad de rezistenta la foc: II**

PROIECTANT GENERAL: **RHEINBRUCKE S.C.**

ADRESA: Timișoara, str. Eugeniu de Savoya nr.7, ap. 20A tel.0748.022.805 CUI 2806363 J35/28/12.01.1993

BENEFICIAR: UAT MUNICIPIUL ARAD

DENUMIRE PROIECT: AMENAJARE CAMPUS PREUNIVERSITAR TEHNOLOGIC

PROIECT NR. 699-2024

FAZA: D.T.A.C. + P.Th.

AMPLASAMENT: STR. IOAN FLUERAS Nr. 10C, MUNICIPIUL ARAD, JUD. ARAD CF nr. 363226, TOP. nr. 363226

PLANȘA: PD_ARH_59

DATA: 06/2025

DENUMIRE PLANȘA: Corp C8 - Fatade laterale stanga Vest si dreapta Est propus

REVIZIA: r00

Vlad-Gabriel Gurza
Digitally signed by Vlad-Gabriel Gurza Date: 2025.07.22 09:53:18 +03'00'