


Plan de amplasament si delimitare a imobilului
Scara 1:500

ANEXA 16

ANEXA 1

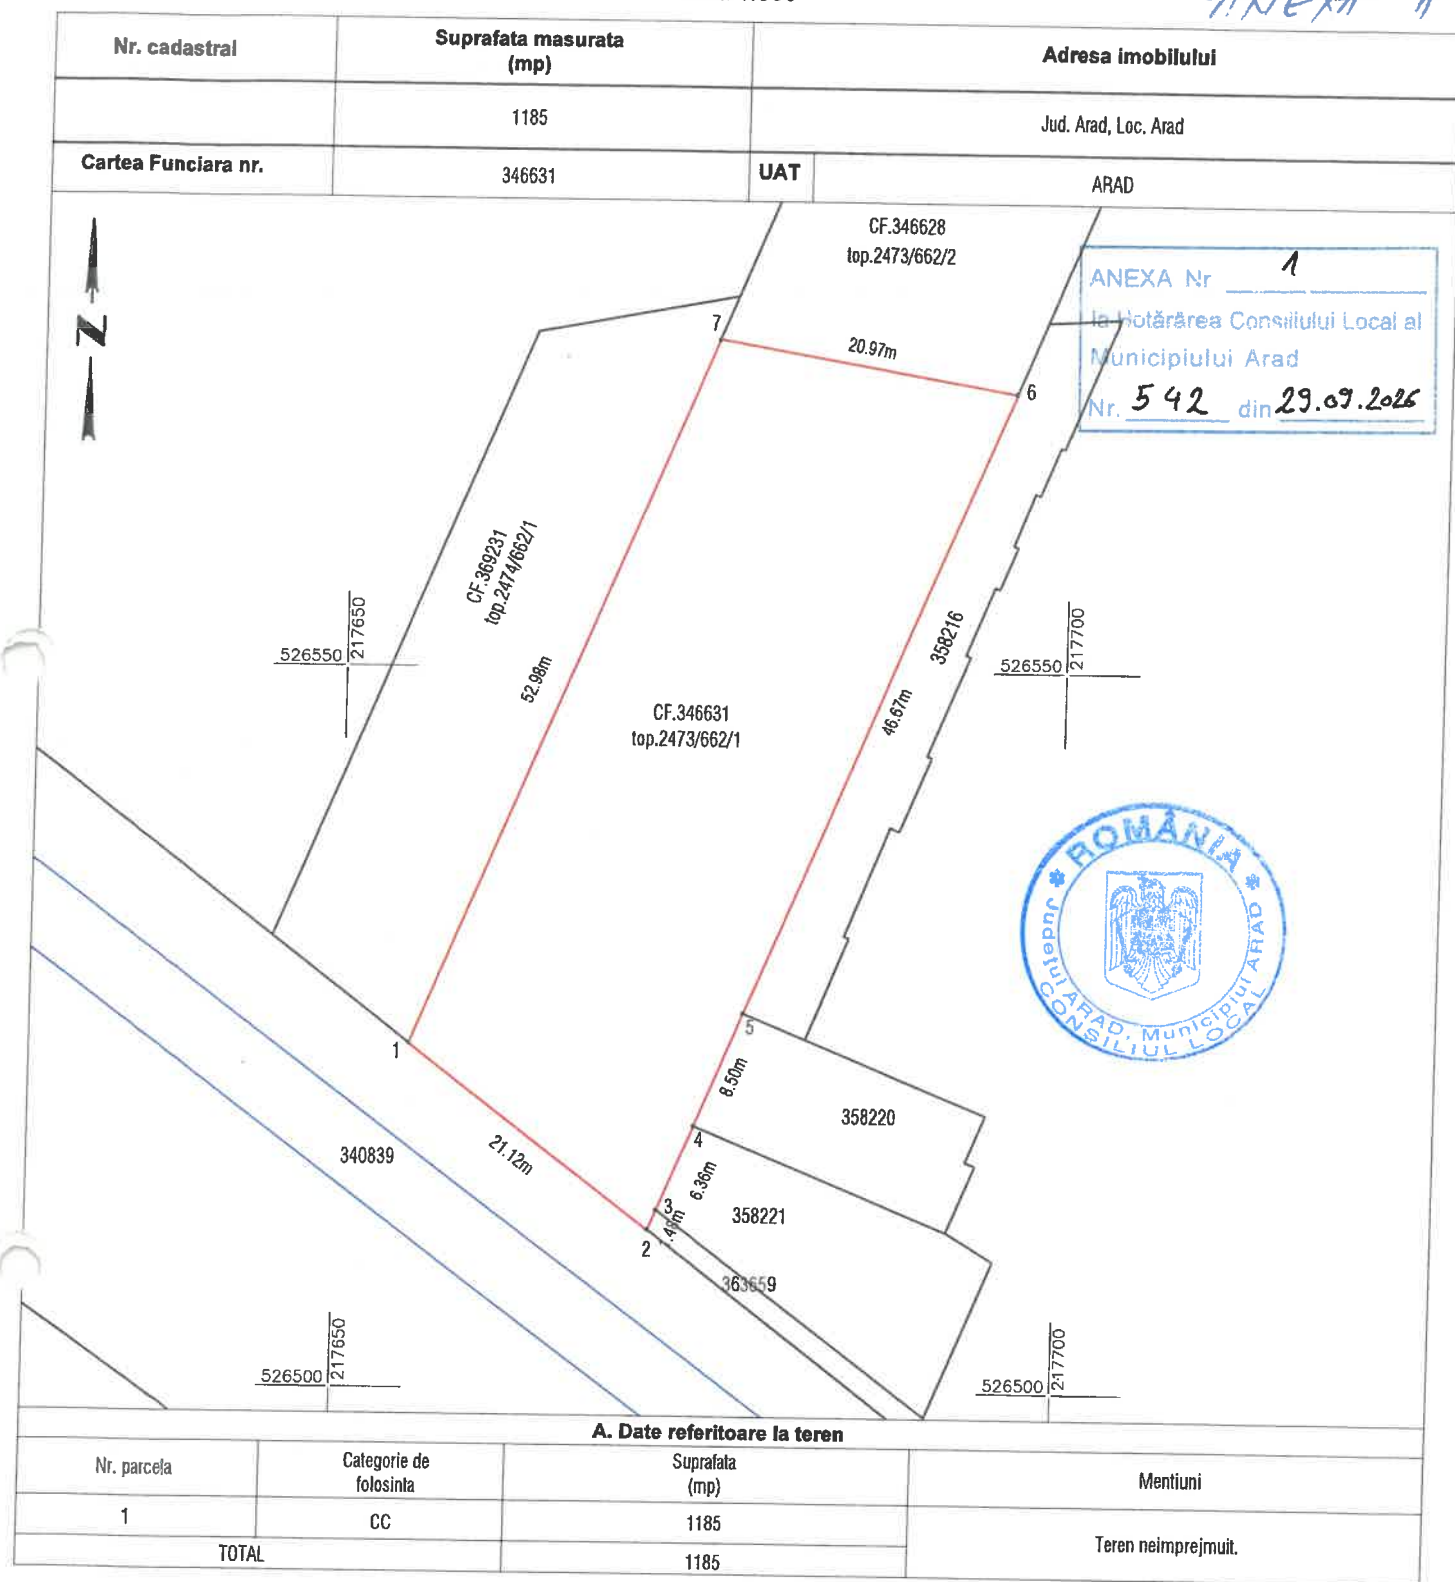

Suprafata totala masurata a imobilului = 1185 mp
Suprafata din act = 1400 mp

Executant:



DATCAD

Confirm executarea lucrarilor la teren,
corectitudinea intocmirii documentatiei cadastrale si
corespondenta acesteia cu realitatea din teren

CLASA III
RO-B-J NR. 2948

Semnatura si stampila
CIF. 14358573

CATEGORIA B
RO-AR-F. NR. 0180

**Patrik-Andras
Kimak**

Digitally signed by
Patrik-Andras Kimak
Date: 2026.08.27
14:23:31 +03'00'

Data: 08.2026

Data:

Inspector


Confirm introducerea imobilului in baza de date integrata
si atribuirea numarului cadastral
Semnatura si parafa
Stampila BCPI

Plan de amplasament si delimitare a imobilului
Scara 1:500

ANEXA 16

ANEXA 2


Nr. cadastral	Suprafata masurata (mp)	Adresa imobilului	
	596	Jud. Arad, Loc. Arad	
Cartea Funciara nr.	UAT		
369231	ARAD		

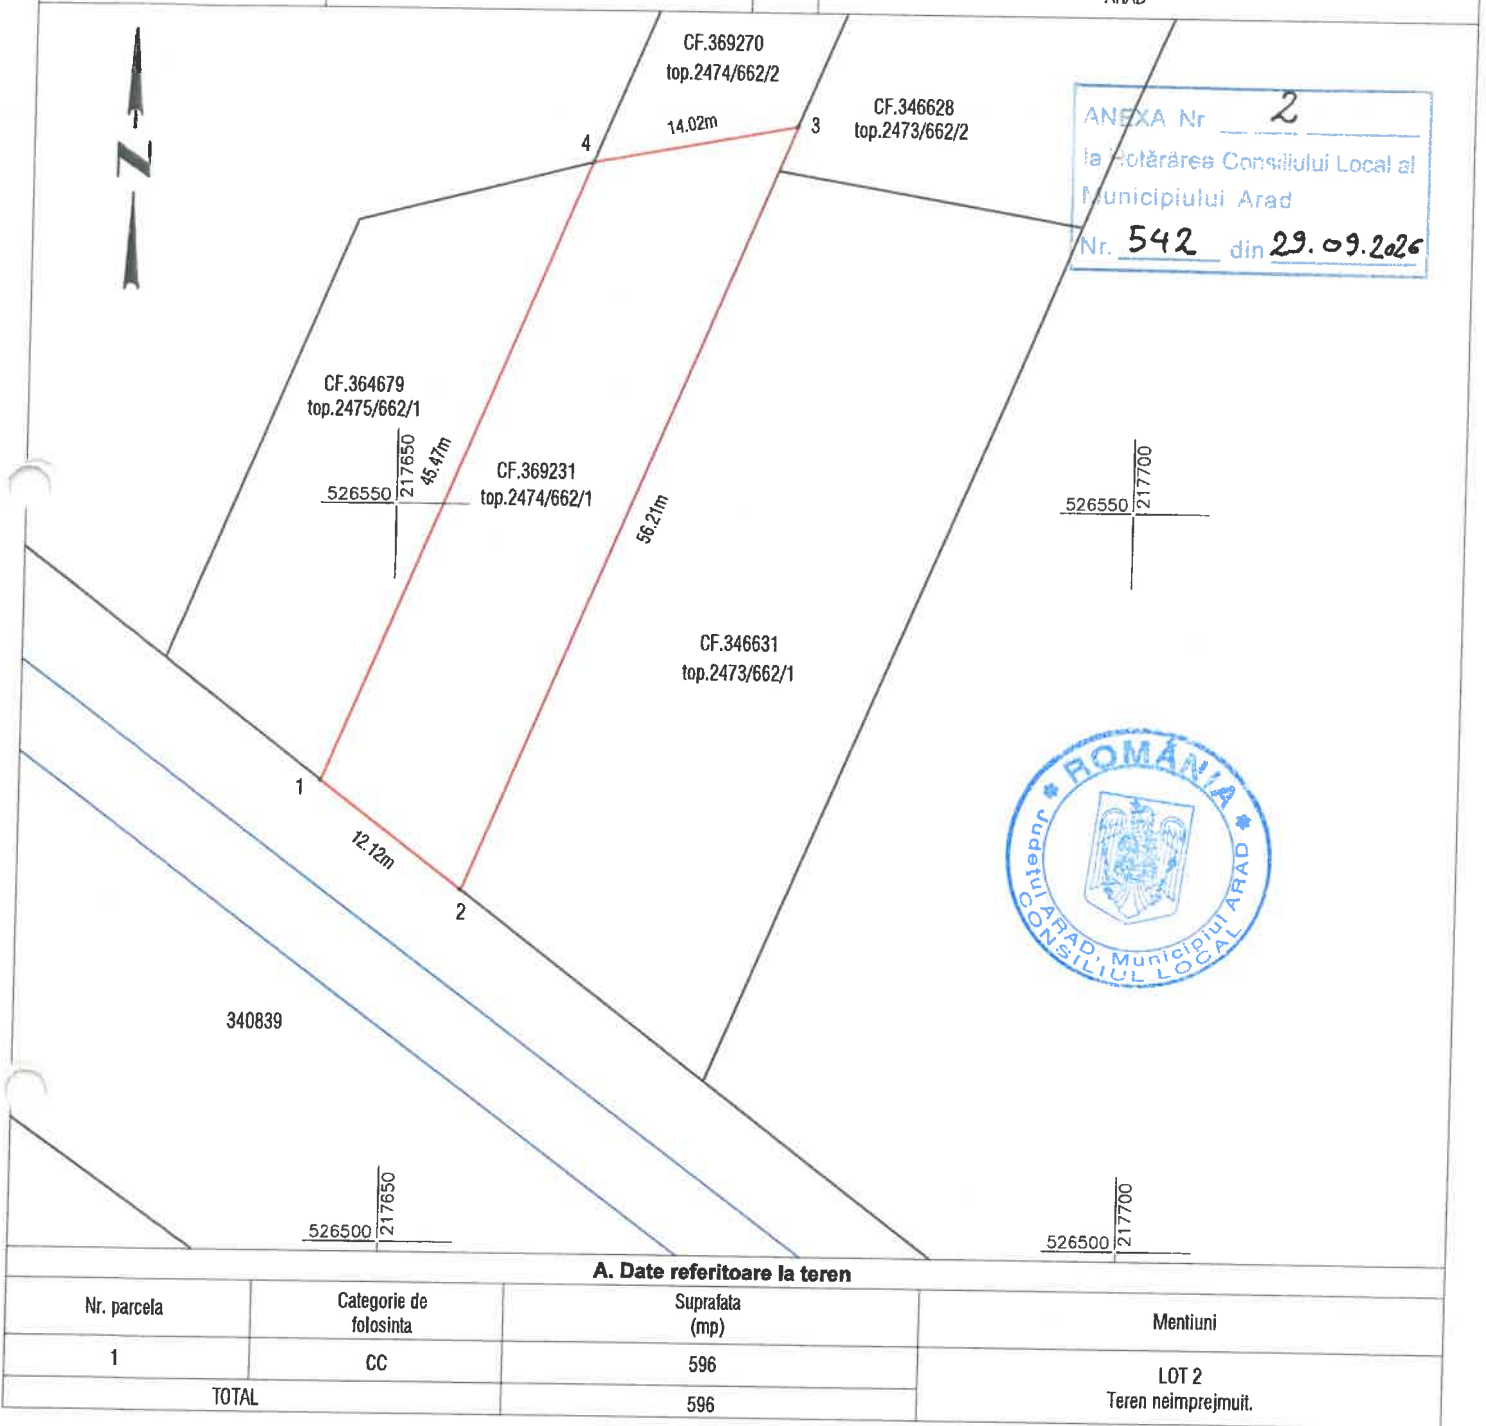

Suprafata totala masurata a imobilului = 596 mp

Suprafata din act = 704 mp

Executant:

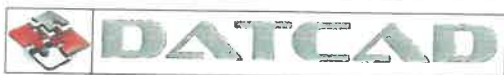

Confirm executarea lucrarilor la teren,
corectitudinea intocmirii documentatiei cadastrale si
corespondenta acesteia cu realitatea din teren

CLASA III
RO-B-J NR. 2948

Semnatura si stampila
CIF. 14358573

CATEGORIA B
RO-AR-F. NR. 0180

Patrik-Andras
Kimak

Digitally signed by
Patrik-Andras Kimak

Date: 2026.08.27

15:09:45 +03'00'

Data: 08.2026

Data:

Inspector


Confirm introducerea imobilului in baza de date integrata
si atribuirea numarului cadastral
Semnatura si parafa
Stampila BCPI

Plan de amplasament si delimitare a imobilului
Scara 1:500

ANEXA 16

ANEXA 3

Nr. cadastral	Suprafata masurata (mp)	Adresa imobilului	
	505	Jud. Arad, Loc. Arad, Cartier Micalaca	
Cartea Funciara nr.	UAT		
364679	ARAD		

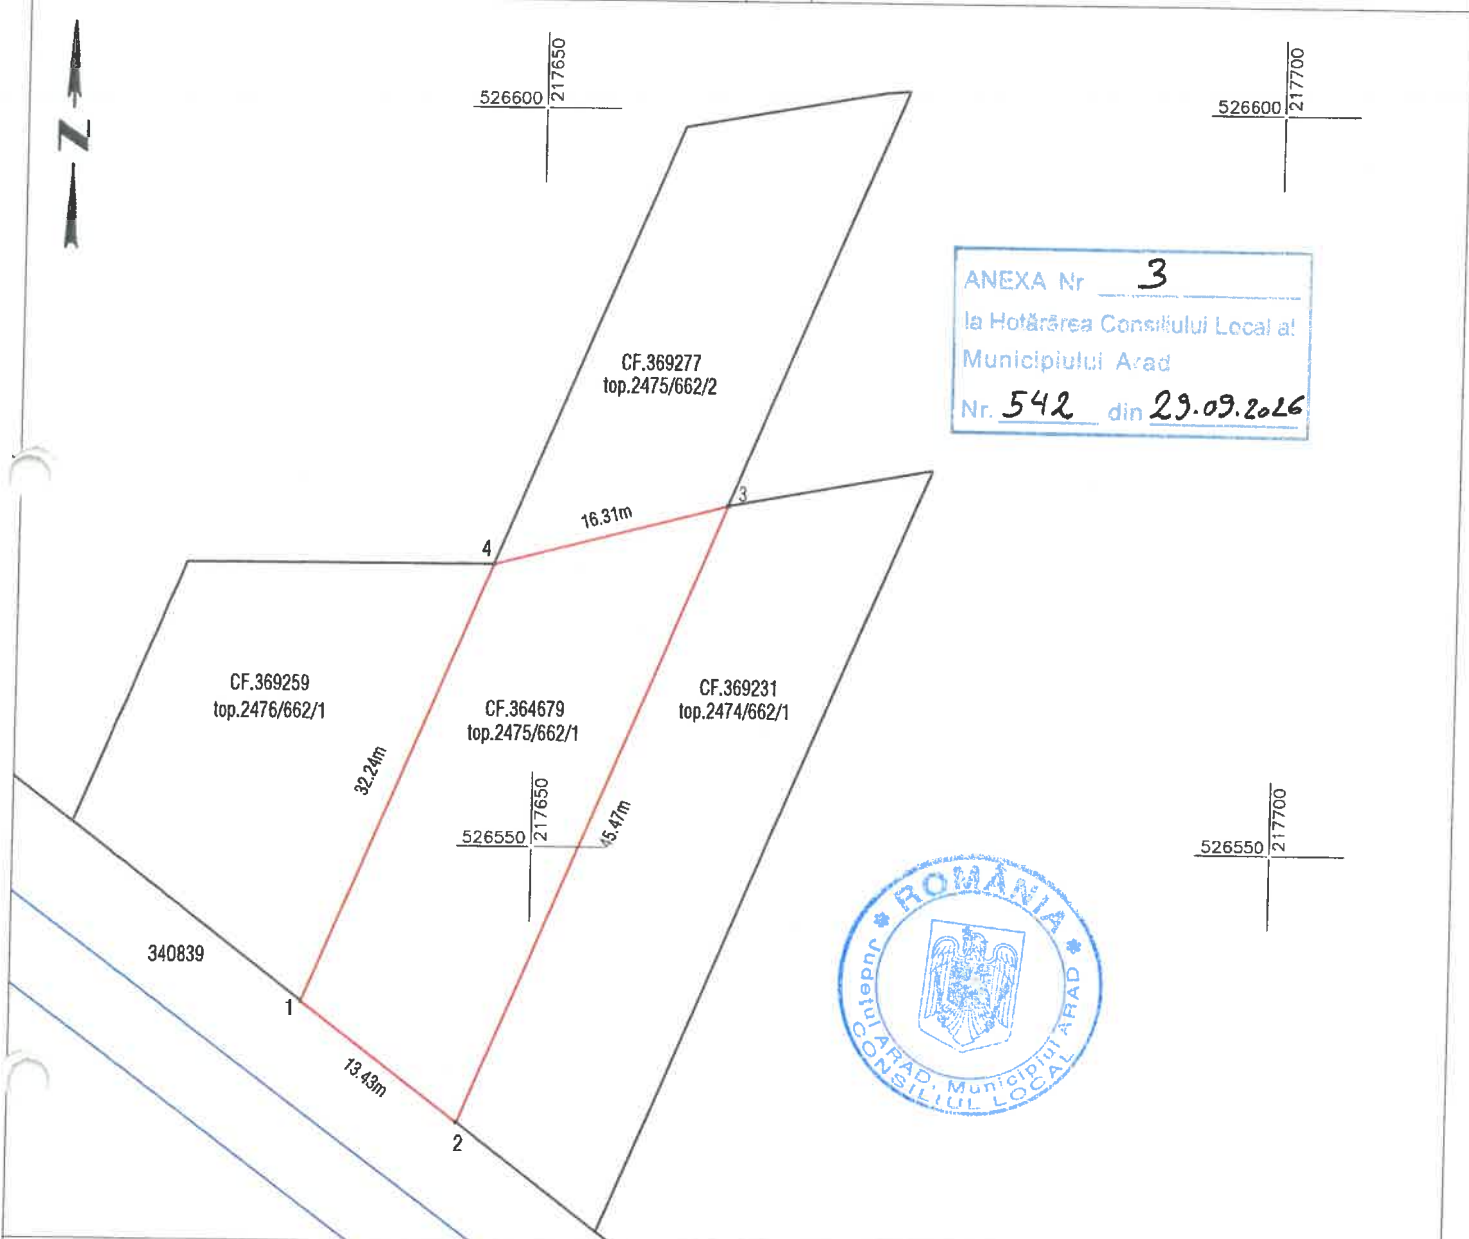

A. Date referitoare la teren

Nr. parcela	Categorie de folosinta	Suprafata (mp)	Mentiuni
1	CC	505	Teren neimprejmuit.
TOTAL		505	

Suprafata totala masurata a imobilului = 505 mp

Suprafata din act = 597 mp

Executant:



Confirm executarea lucrarilor la teren,
corectitudinea intocmirii documentatiei cadastrale si
corespondenta acestora cu realitatea din teren

CLASA III
RO-B-J NR. 2948

Semnatura si stampila
CIF. 14358573

CATEGORIA B
RO-AR-F. NR. 0180

**Patrik-Andras
Kimak**

Digitally signed by
Patrik-Andras Kimak
Date: 2026.08.27
14:49:49 +03'00'

Data: 08.2026

Inspector

Confirm introducerea imobilului in baza de date integrata
si atribuirea numarului cadastral
Semnatura si parafa
Stampila BCPI

Data:


Plan de amplasament si delimitare a imobilului
Scara 1:500

ANEXA 16

ANEXA 4

Nr. cadastral	Suprafata masurata (mp)	Adresa imobilului	
	492	Jud. Arad, Loc. Arad	
Cartea Funciara nr.	UAT		
369259	ARAD		

ANEXA Nr. 4
la Hotărârea Consiliului Local al
Municipiului Arad
Nr. 542 din 29.03.2026

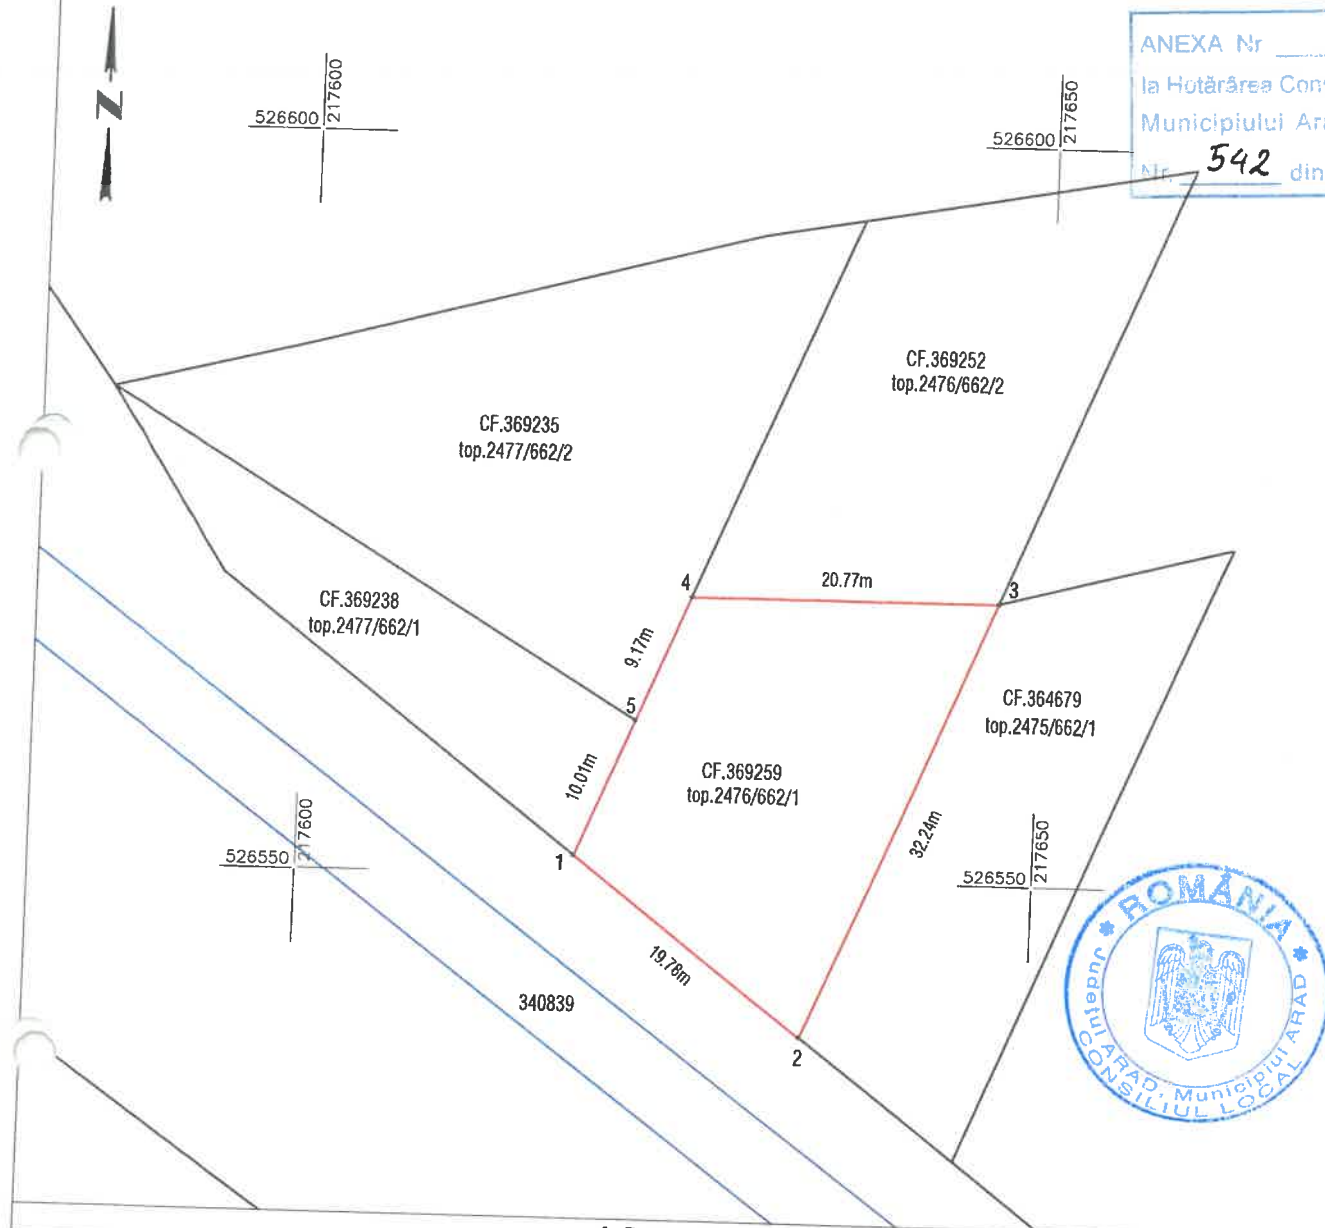

A. Date referitoare la teren

Nr. parcela	Categorie de folosinta	Suprafata (mp)	Mentiuni
1	CC	492	
TOTAL		492	Teren neimprejmuat.

Suprafata totala masurata a imobilului = 492 mp

Suprafata din act = 581 mp

Executant:



Confirm executarea lucrarilor la teren,
corectitudinea intocmirii documentatiei cadastrale si
corespondenta acesteia cu realitatea din teren

CLASA III
RO-B-J NR. 2948

Semnatura si stampila
CIF. 14358573

CATEGORIA B
RO-AR-F. NR. 0180

Patrik-Andras
Kimak

Digitally signed by
Patrik-Andras Kimak
Date: 2026.08.28
08:23:31 +03'00'

Data: 08.2026

Data:

Inspector

Confirm introducerea imobilului in baza de date integrata
si atribuirea numarului cadastral

Semnatura si parafa
Stampila BCPI


Plan de amplasament si delimitare a imobilului
Scara 1:500

ANEXA 16

ANEXA 5

Nr. cadastral	Suprafata masurata (mp)	Adresa imobilului	
	286	Jud. Arad, Loc. Arad	
Cartea Funciara nr.	UAT		
369238	ARAD		

ANEXA Nr. 5
la Hotărârea Consiliului Local al
Municipiului Arad
Nr. 542 din 29.09.2026

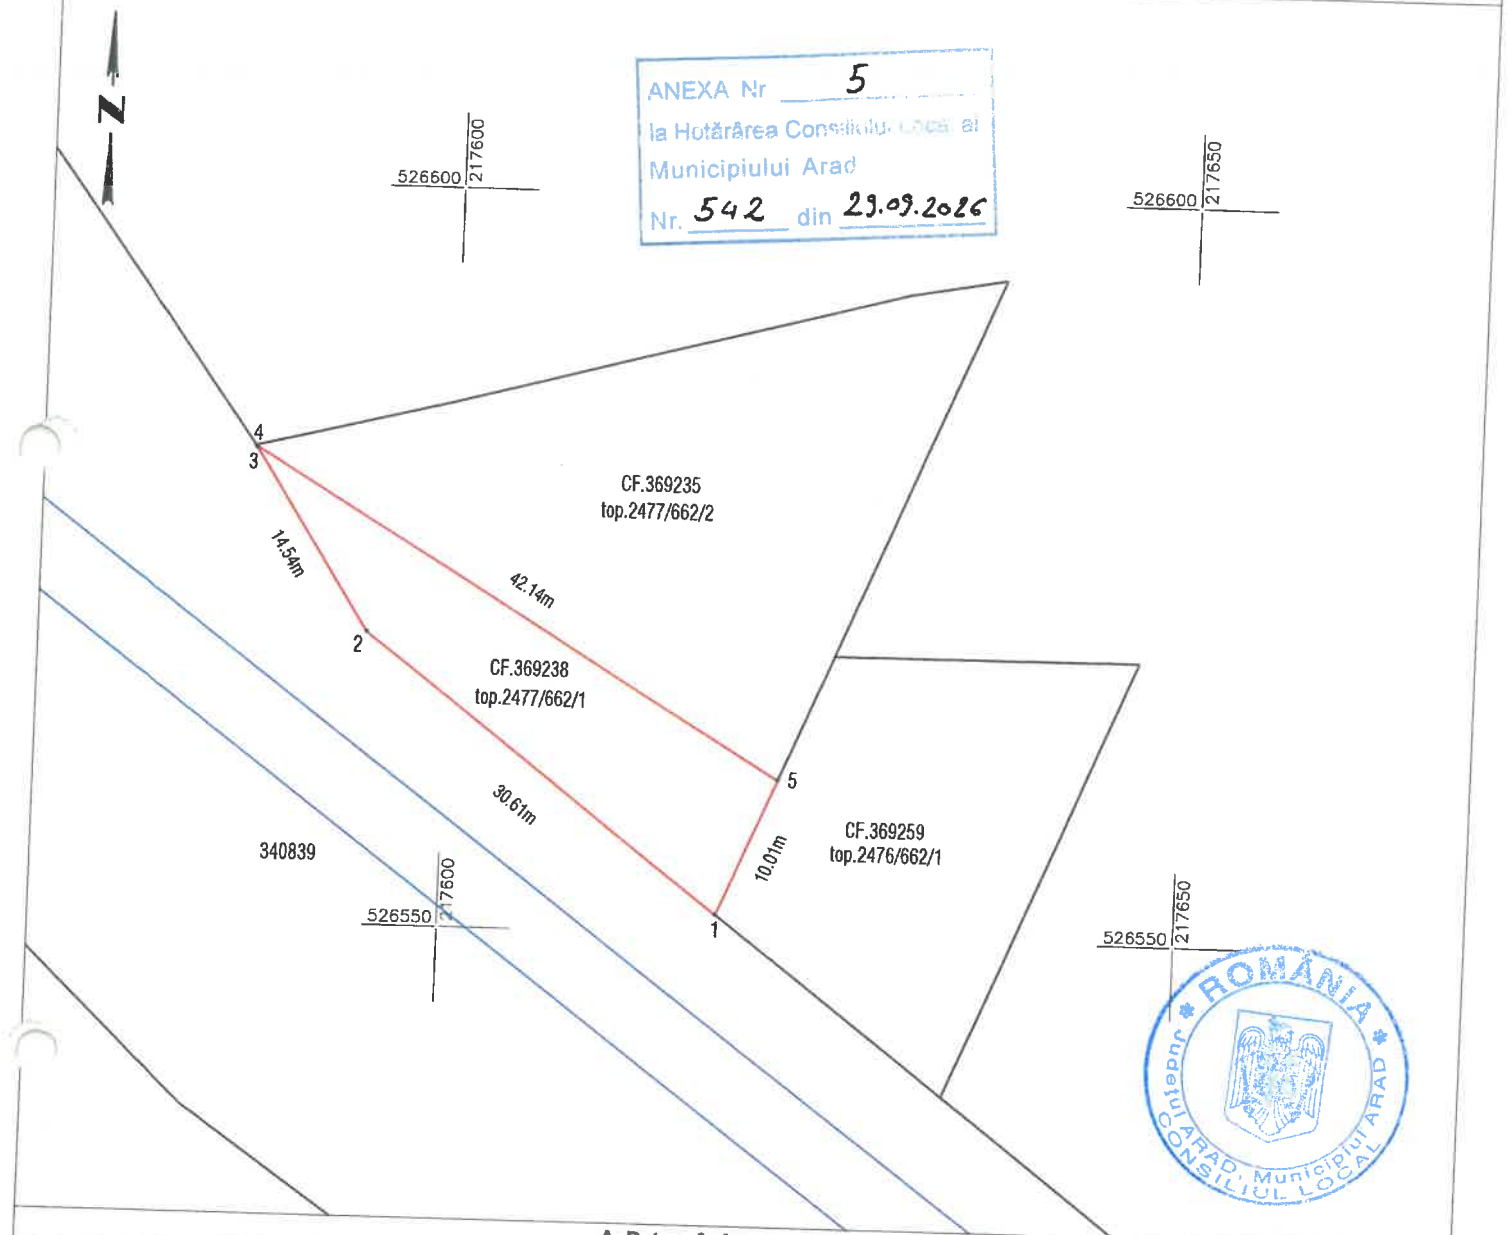

A. Date referitoare la teren

Nr. parcela	Categorie de folosinta	Suprafata (mp)	Mentuni
1	CC	286	Teren neimprejmuit.
TOTAL		286	

Suprafata totala masurata a imobilului = 286 mp

Suprafata din act = 338 mp

Executant:



Confirm executarea lucrarilor la teren,
corectitudinea intocmirii documentatiei cadastrale si
corespondenta acesteia cu realitatea din teren

CLASA III
RO-B-J NR. 2948

Semnatura si stampila
CIF. 14358573

CATEGORIA B
RO-AR-F. NR. 0180

**Patrik-Andras
Kimak**

Digitally signed by
Patrik-Andras Kimak
Date: 2026.08.27
15:59:37 +03'00'

Data: 08.2026

Inspector

Confirm introducerea imobilului in baza de date integrata
si atribuirea numarului cadastral
Semnatura si parafa
Stampila BCPI

Data:


Plan de amplasament si delimitare a imobilului
Scara 1:500

ANEXA 16

ANEXA 6

Nr. cadastral	Suprafata masurata (mp)	Adresa imobilului	
	693	Jud. Arad, Loc. Arad	
Cartea Funciara nr.	UAT		
346628	ARAD		

ANEXA Nr. 6
la Hotărârea Consiliului Local al
Municipiului Arad
Nr. 542 din 29.09.2026

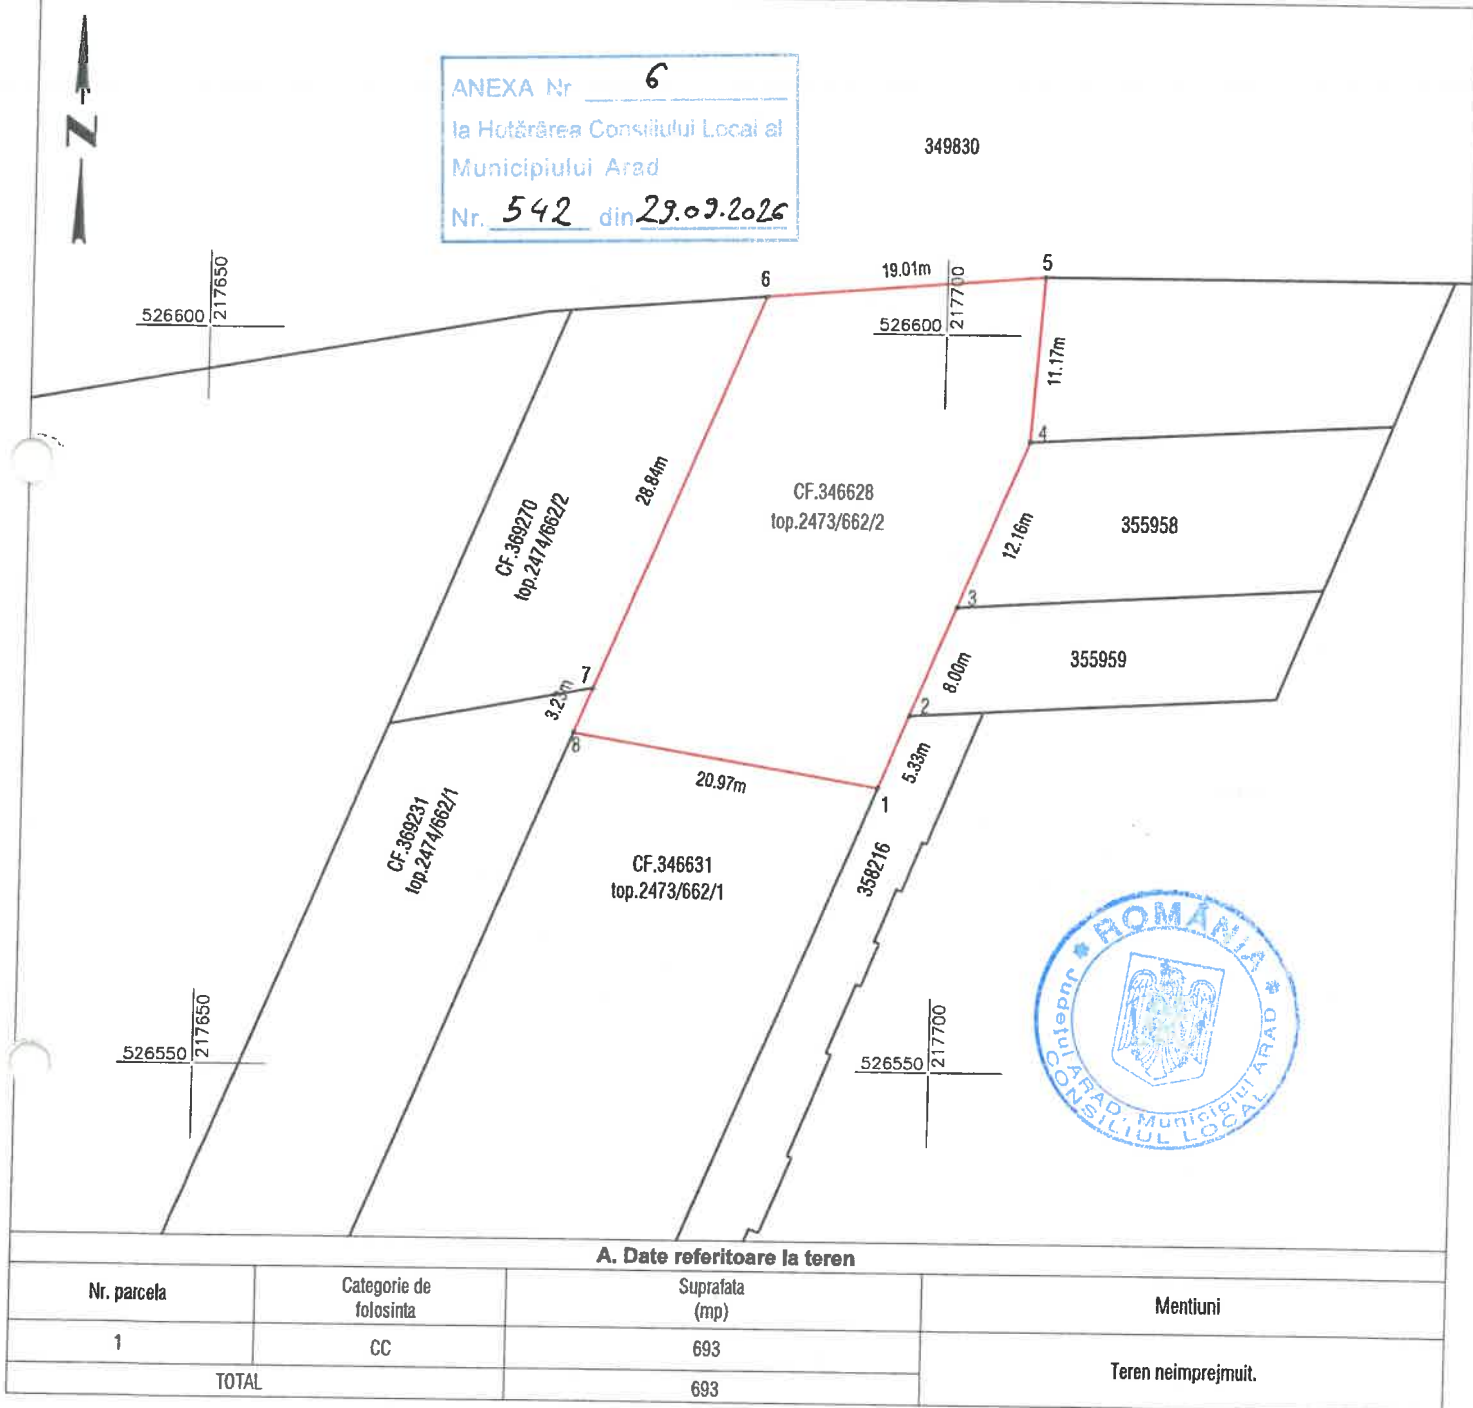

A. Date referitoare la teren

Nr. parcela	Categorie de folosinta	Suprafata (mp)	Mentuni
1	CC	693	Teren neimprejmuit.
TOTAL		693	

Suprafata totala masurata a imobilului = 693 mp

Suprafata din act = 820 mp

Executant:



Confirm executarea lucrarilor la teren,
corectitudinea intocmirii documentatiei cadastrale si
corespondenta acestora cu realitatea din teren

CLASA III
RO-B-J NR. 2948

Semnatura si stampila
CIF. 14358573

CATEGORIA B
RO-AR-F. NR. 0180

Patrik-Andras
Kimak

Digitally signed by
Patrik-Andras Kimak
Date: 2026.08.27
13:14:38 +03'00'

Data: 08.2026

Inspector

Confirm introducerea imobilului in baza de date integrata
si atribuirea numarului cadastral

Semnatura si parafa
Stampila BCPI

Data:


Plan de amplasament si delimitare a imobilului
Scara 1:500

ANEXA 16

ANEXA 7

Nr. cadastral	Suprafata masurata (mp)	Adresa imobilului	
	348	Jud. Arad, Loc. Arad	
Cartea Funciara nr.	369270	UAT	ARAD

ANEXA Nr. 7
la Hotărârea Consiliului Local al
Municipiului Arad
Nr. 542 din 29.03.2026

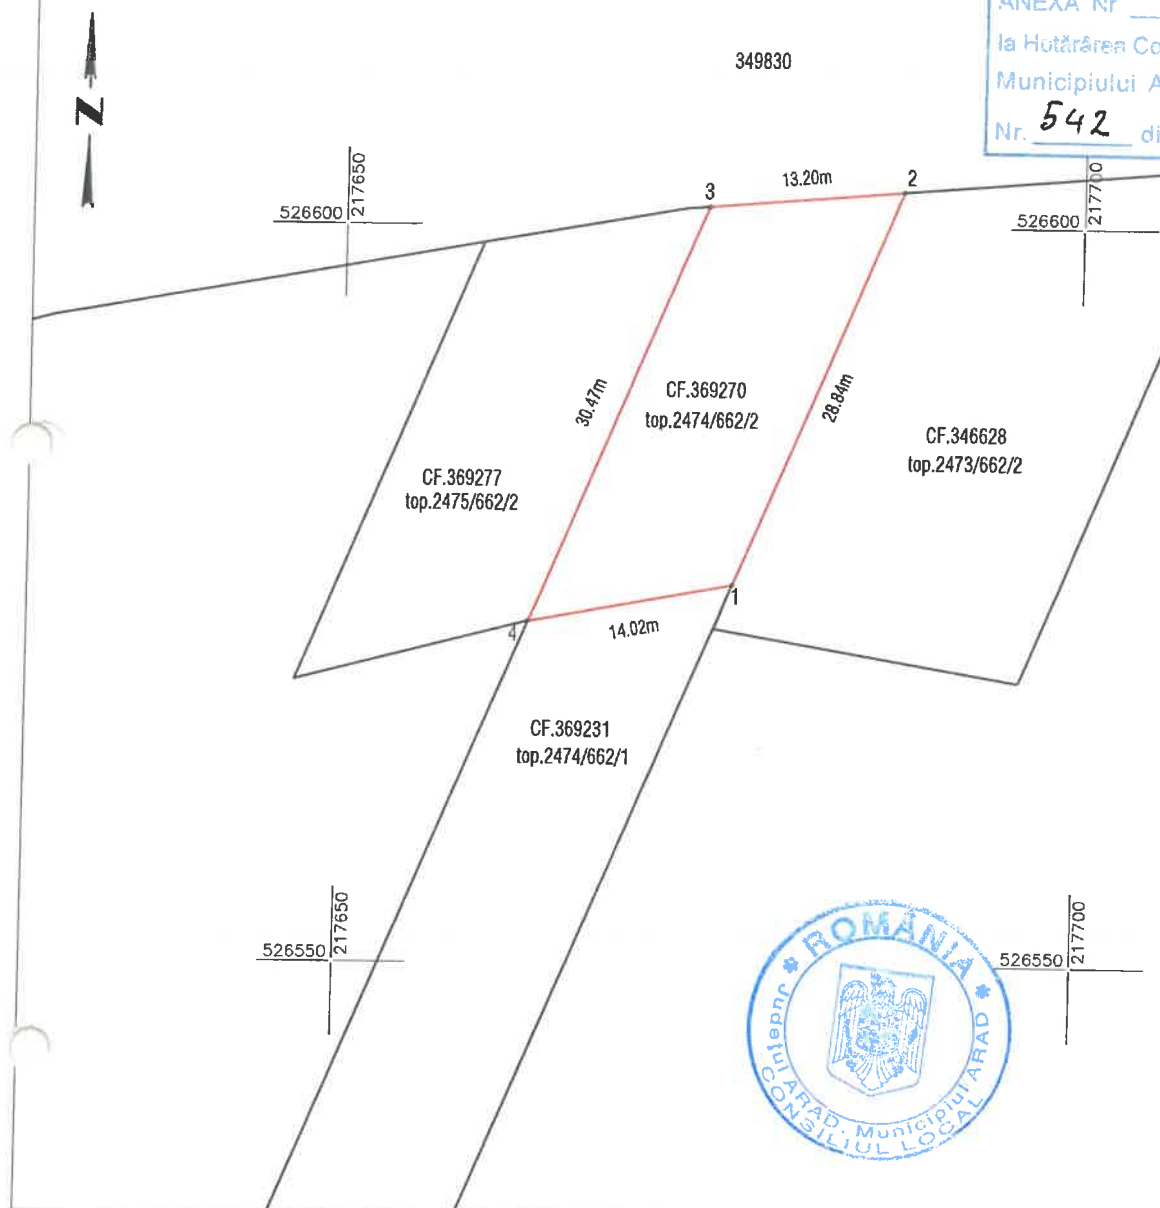

A. Date referitoare la teren

Nr. parcela	Categorie de folosinta	Suprafata (mp)	Mentiuni
1	CC	348	Teren neimprejmuit.
TOTAL		348	

Suprafata totala masurata a imobilului = 348 mp

Suprafata din act = 411 mp

Executant:



Confirm executarea lucrarilor la teren,
corectitudinea intocmirii documentatiei cadastrale si
corespondenta acesteia cu realitatea din teren

CLASA III
RO-B-J NR. 2948

Semnatura si stampila
CIF. 14358573

CATEGORIA B
RO-AR-F. NR. 0180

Digitally signed by
Patrik-Andras Kimak
Date: 2026.08.28
08:49:23 +03'00'

Data: 08.2026

Inspector

Confirm introducerea imobilului in baza de date integrata
si atribuirea numarului cadastral
Semnatura si parafa
Stampila BCPI

Data:


Plan de amplasament si delimitare a imobilului
Scara 1:500

ANEXA 16

ANEXA 8

Nr. cadastral	Suprafata masurata (mp)	Adresa imobilului	
	408	Jud. Arad, Loc. Arad	
Cartea Funciara nr.	369277	UAT	ARAD

ANEXA Nr. 8
la Hotărârea Consiliului Local al
Municipiului Arad
Nr. 542 din 29.09.2026

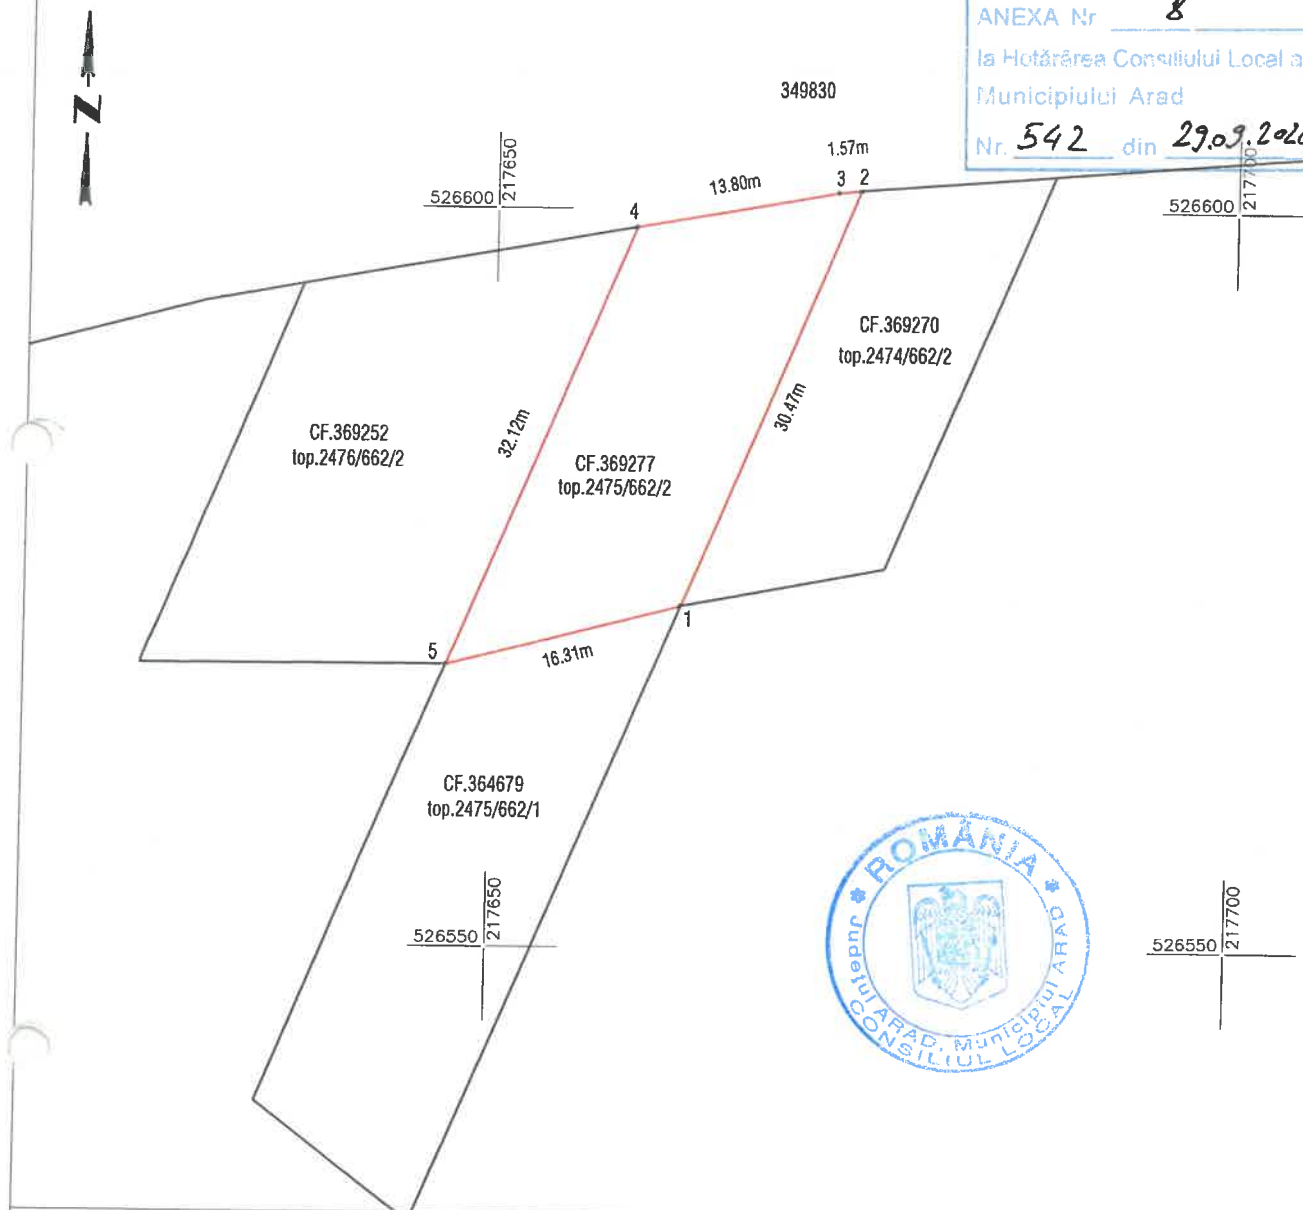

A. Date referitoare la teren

Nr. parcela	Categorie de folosinta	Suprafata (mp)	Mentiiuni
1	CC	408	Teren neimprejmuit.
TOTAL		408	

Suprafata totala masurata a imobilului = 408 mp

Suprafata din act = 482 mp

Executant:



Confirm executarea lucrarilor la teren,
corectitudinea intocmirii documentatiei cadastrale si
corespondenta acestora cu realitatea din teren

CLASA III
RO-B-J NR. 2948

Semnatura si stampila
CIF. 14358573

CATEGORIA B
RO-AR-F. NR. 0180

**Patrik-Andras
Kimak**

Digitally signed by
Patrik-Andras Kimak
Date: 2026.08.28
09:20:02 +03'00'

Data: 08.2026

Inspector

Confirm introducerea imobilului in baza de date integrata
si atribuirea numarului cadastral
Semnatura si parafa
Stampila BCPI

Data:


Plan de amplasament si delimitare a imobilului
Scara 1:500

ANEXA 16

ANEXA 9

Nr. cadastral	Suprafata masurata (mp)	Adresa imobilului	
	574	Jud. Arad, Loc. Arad	
Cartea Funciara nr.	UAT		
369252	ARAD		

ANEXA Nr. 9
la Hotărârea Consiliului Local al
Municipiului Arad
Nr. 542 din 29.03.2026

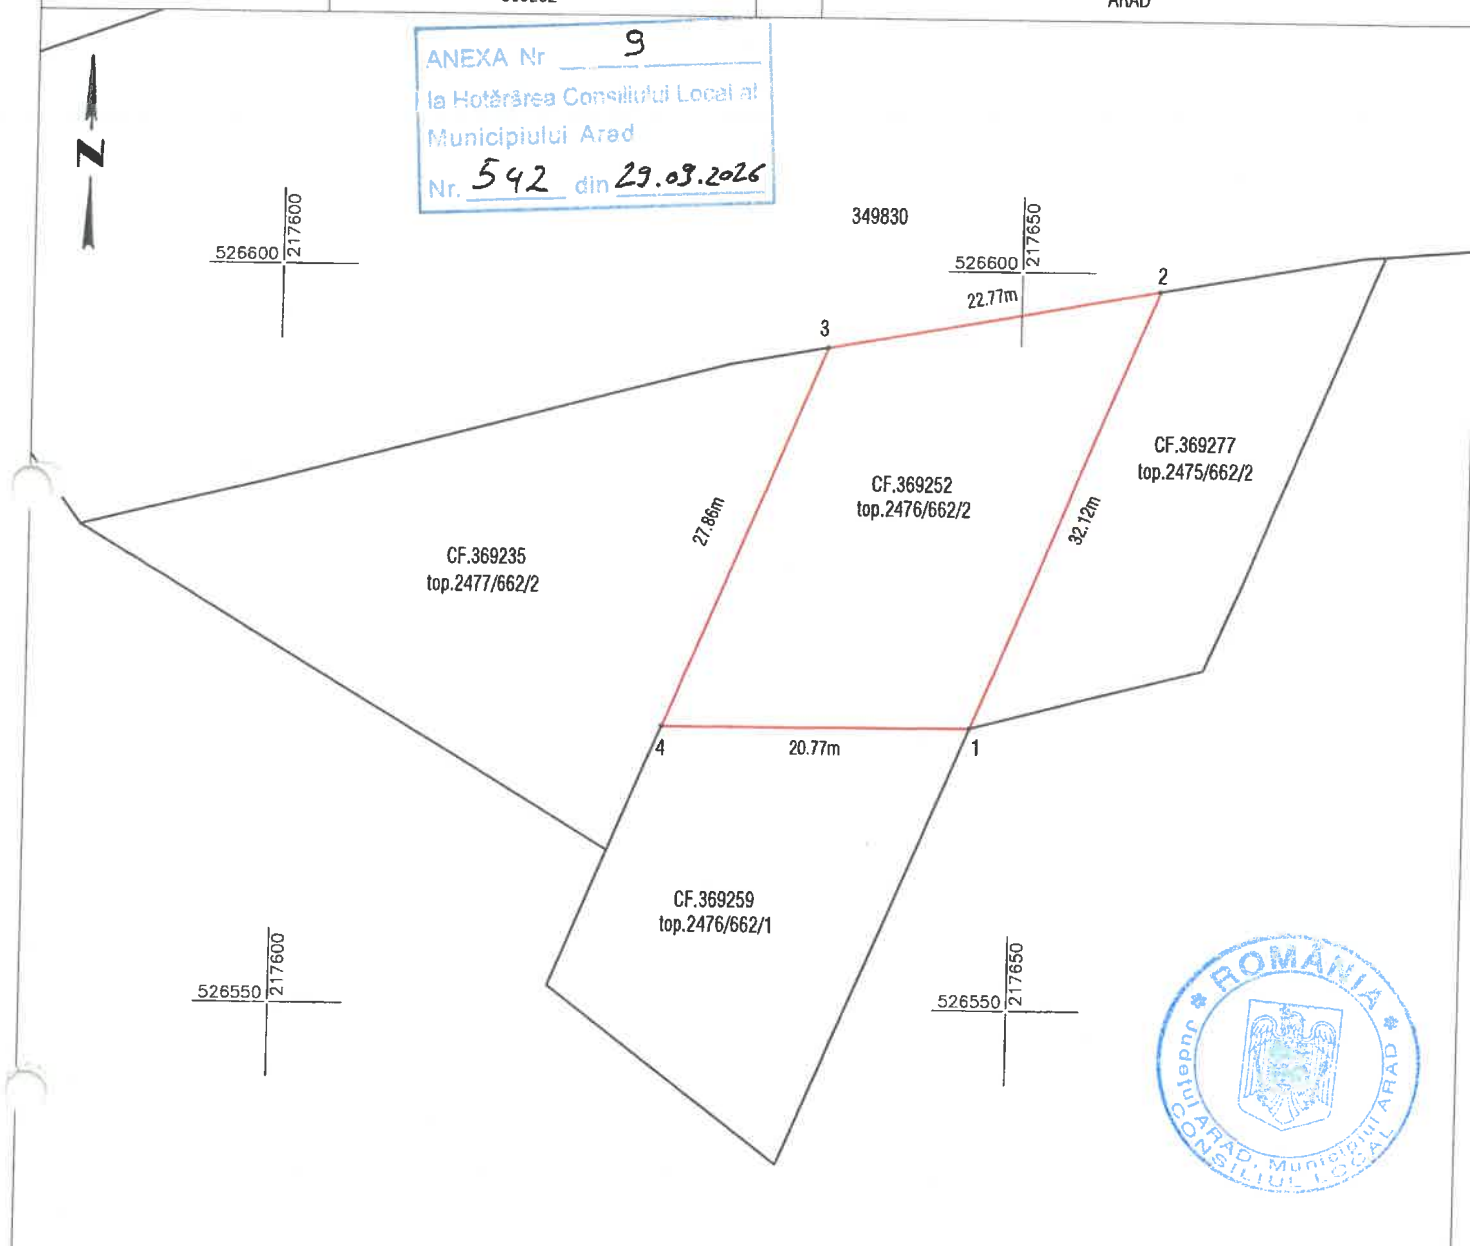

A. Date referitoare la teren

Nr. parcela	Categorie de folosinta	Suprafata (mp)	Mentiuni
1	CC	574	Teren neimprejmuit.
TOTAL		574	

Suprafata totala masurata a imobilului = 574 mp

Suprafata din act = 678 mp

Executant:



Confirm executarea lucrarilor la teren,
corectitudinea intocmirii documentatiei cadastrale si
corespondenta acesteia cu realitatea din teren

CLASA III
RO-B-J NR. 2948

Semnatura si stampila
CIF. 14358573

CATEGORIA B
RO-AR-F. NR. 0180

Patrik-Andras
Kimak

Digitally signed by
Patrik-Andras Kimak
Date: 2026.08.27
16:15:57 +03'00'

Data: 08.2026

Inspector

Confirm introducerea imobilului in baza de date integrata
si atribuirea numarului cadastral
Semnatura si parafa
Stampila BCPI


Data:

Plan de amplasament si delimitare a imobilului
Scara 1:500

ANEXA 16

ANEXA 10

Nr. cadastral	Suprafata masurata (mp)	Adresa imobilului	
	780	Jud. Arad, Loc. Arad	
Cartea Funciara nr.	UAT		
369235	ARAD		

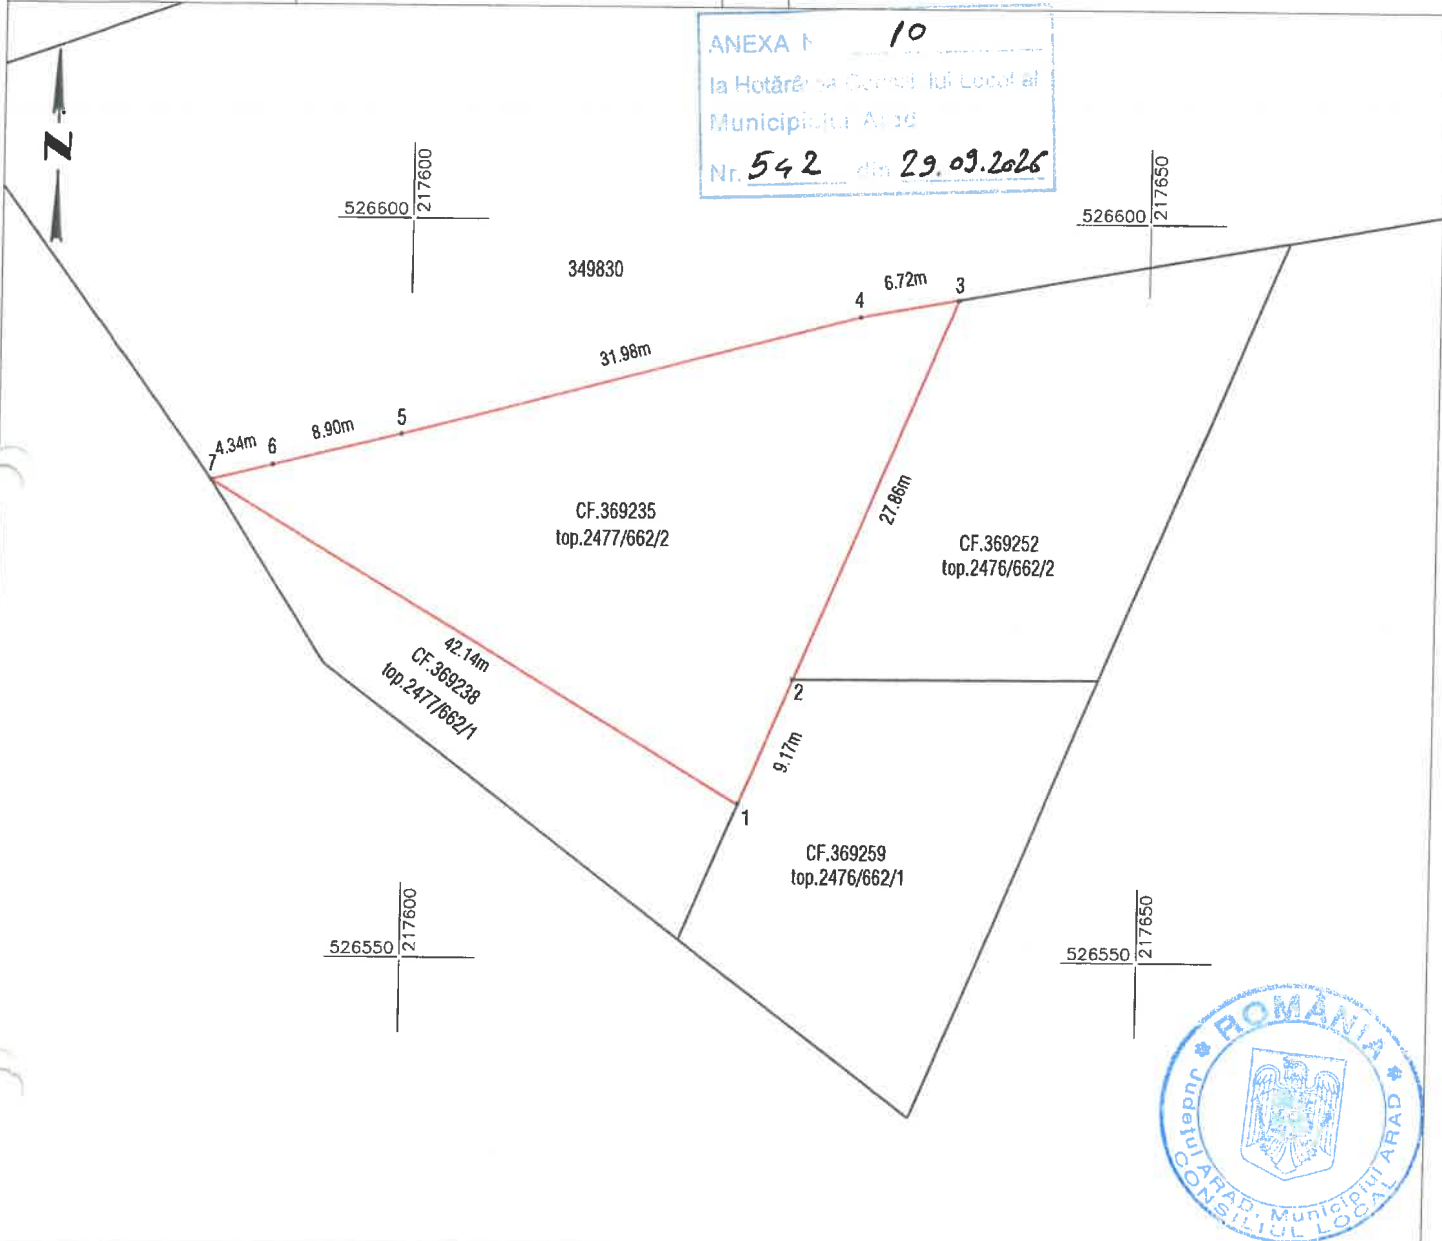

A. Date referitoare la teren

Nr. parcela	Categorie de folosinta	Suprafata (mp)	Mentiuni
1	CC	780	Teren neimprejmuit.
TOTAL		780	

Suprafata totala masurata a imobilului = 780 mp

Suprafata din act = 921 mp

Executant:



Confirm executarea lucrarilor la teren,
corectitudinea intocmirii documentatiei cadastrale si
corespondenta acestora cu realitatea din teren

CLASA III
RO-B-J NR. 2948

Semnatura si stampila
CIF. 14358573

CATEGORIA B
RO-AR-F. NR. 0180

Patrik-Andras
Kimak

Digitally signed by Patrik-Andras
Kimak
Date: 2026.08.27 15:49:06 +03'00'

Data: 08.2026

Inspector

Confirm introducerea imobilului in baza de date integrata
si atribuirea numarului cadastral
Semnatura si parafa
Stampila BCPI

Data:


Plan de amplasament si delimitare a imobilului
Scara 1:500

ANEXA 16

ANEXA 11

Nr. cadastral	Suprafata masurata (mp)	Adresa imobilului	
	271	Jud. Arad, Loc. Arad	
Cartea Funciara nr.	UAT	ARAD	

ANEXA Nr. 11
la Hotărârea Consiliului Local al
Municipiului Arad
Nr. 542 din 29.09.2026

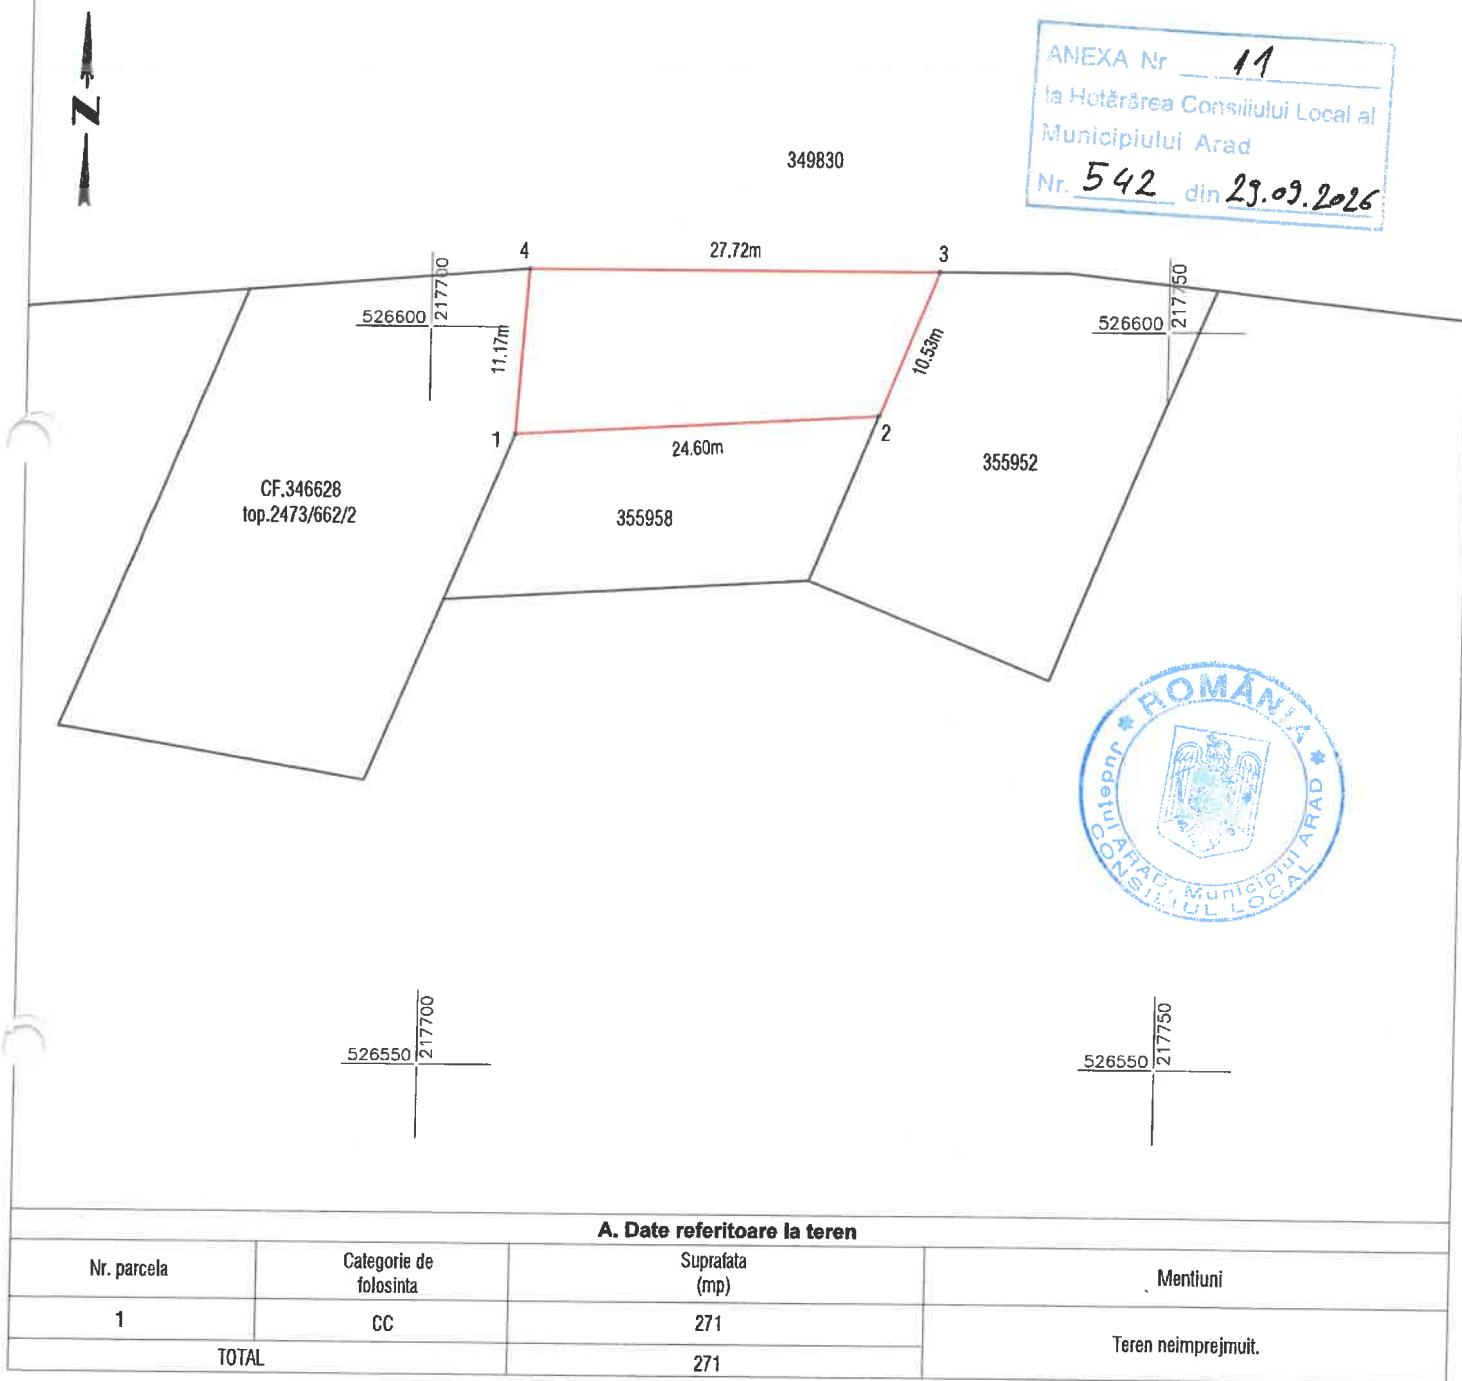

A. Date referitoare la teren

Nr. parcela	Categorie de folosinta	Suprafata (mp)	Mentiuni
1	CC	271	Teren neimprejmuit.
TOTAL		271	

Suprafata totala masurata a imobilului = 271 mp

Suprafata din act = 271 mp

Executant:



Confirm executarea lucrarilor la teren,
corectitudinea Intocmirii documentatiei cadastrale si
corespondenta acesteia cu realitatea din teren

CLASA III
RO-B-J NR. 2948

Semnatura si stampila
CIF. 14358573

CATEGORIA B
RO-AR-F. NR. 0180

**Patrik-Andras
Kimak**

Digitally signed by
Patrik-Andras Kimak
Date: 2026.08.28
09:49:52 +03'00'

Data: 08.2026

Inspector

Confirm introducerea imobilului in baza de date integrata
si atribuirea numarului cadastral
Semnatura si parafa
Stampila BCPI

Data: