


**Plan de amplasament si delimitare a imobilului
cu propunerea de alipire**
Scara 1:1000

Nr.cadastral	Suprafata masurata a imobilului (mp)	Adresa imobilului	
334376,334377	4369	Mun.Ar	
Cartea funciara nr.	334376,334377 - ARAD	UAT	ARAD

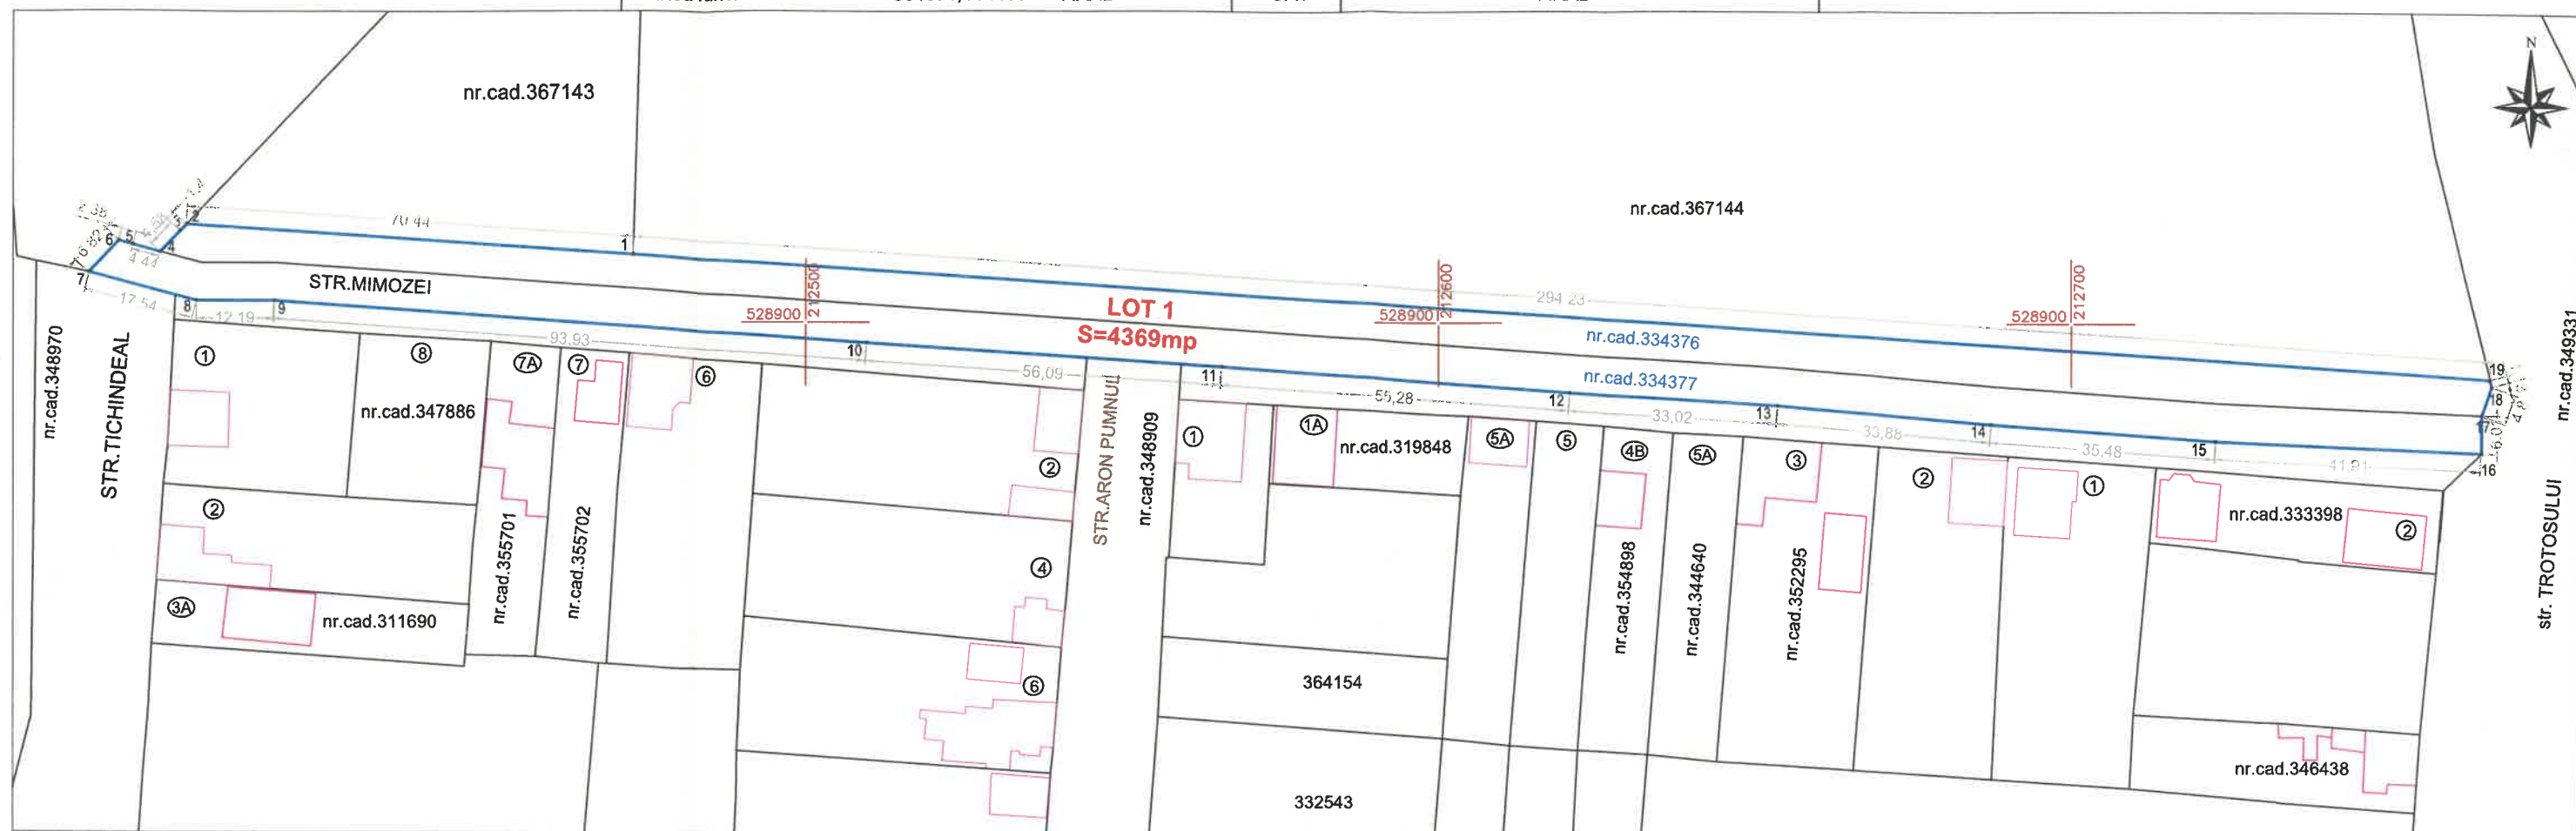

alipire imobile

SITUATIA ACTUALA (inainte de alipire)				SITUATIA VIITOARE (dupa alipire)			
NR. CAD.	Suprafata (mp)	Categoria de fol.	Descrierea imobilului	Nr. cad.	Suprafata (mp)	Categoria de folos.	Descrierea imobilului
334376	2108	A	arabil în intravilan	369159	2108	A	arabil în intravilan
334377	2261	Dr	drum în intravilan		2261	Dr	drum în intravilan
Total	4369	*	*	*	4369	*	*

Executant

CHIRIAC MADALINA MANUELA
Topografie Cadastru
Confirm executarea masuratorilor la teren,
corectitudinea întocmirii documentatiei cadastrale si
corespondenta acesteia cu realitatea din teren

**Madalina-
Manuela
Chiriac**

Semnat digital de Madalina-Manuela
Chiriac
DN: c=RO, st=Arad, I=Arad,
serialNumber=201104209MMC19,
email=chiriacmadalina.cadastru@yahoo.com, sn=Chiriac,
givenName=Madalina-Manuela,
cn=Madalina-Manuela Chiriac
Data: 2026.06.02 16:23:16 +03'00'

RO-AR-F Nr.0061
Data: 06.05.2026

Inspector

Confirm introducerea imobilului in baza de date integrata
si atribuirea numarului cadastral
Semnatura si parafa

Oficiul de Cadastru si Publicitate Imobiliara ARAD
Nume si prenume **PALADE DANIELA MONICA**
Functia consilier

**Palade Daniela-
Monica**

Data:

Stampila BCPI

ANEXA Nr. 1
la Hotărârea Consiliului Local al
Municipiului Arad
Nr. 356 din 30.06.2026

