


Nr. cadastral	Suprafața măsurată (mp)	Adresa imobilului	
363246, 356418, 359710, 350525, 359682, 359692, 356431	3585	Jud. Arad, Loc. Arad, Calea BODROGULUI, Nr. 3, Nr. 2, Nr.6, Nr.8	
Cartea Funciară nr.	363246, 356418, 359710, 350525, 359682, 359692, 356431	UAT	ARAD

Situatia actuala (inainte de alipire)				Situatia viitoare (dupa alipire)			
Nr.cad.	Suprafata (mp)	Categoria de folosinta	Descrierea imobilului	Nr.cad.	Suprafata (mp)	Categoria de folosinta	Mentiuni
363246	779	CC	Teren neimprejmuit	369395	779	CC	LOT 1 Teren partial imprejmuit
356418	1644	DR	Drum de acces				
359710	76	DR	Teren parțial împrejmuit cu gard de plasa si metal				
350525	84	DR	Domeniul public drum acces		2806	DR	
359682	88	DR	Teren parțial împrejmuit cu gard de plasa si metal				
359692	317	DR	Imobil partial împrejmuit cu gard de zidarie, plasa si metal.				
356431	597	DR	Teren partial imprejmuit				
TOTAL:	3585				3585		

Executant:				Inspector	
		Confirm executarea lucrarilor la teren, corectitudinea intocmirii documentatiei cadastrale si corespondenta acestuia cu realitatea din teren		Confirm introducerea imobilului in baza de date integrata si atribuirea numarului cadastral	
CLASA III		Semnatura si stampila		Semnatura si parafa	
RO-B-J NR. 2948		CIF. 14358573		Stampila BCPI	
CATEGORIA B					
RO-AR-F. NR. 0180					
Patrik-Andras Kimak		Digitally signed by Patrik- Andras Kimak Date: 2026.09.15 15:04:36 +03'00'		114431/16.09.2026 Adrian -Filon Cretiu	
Data: 09.2026				Semnat digital de Adrian- Filon Cretiu Data: 2026.09.18 13:32:14 +03'00'	

Plan de amplasament si delimitare a imobilului
Scara 1:2000

Nr. cadastral	Suprafata masurata (mp)	Adresa imobilului	
369395	3585	Jud. Arad, Loc. Arad, Calea BODROGULUI, Nr. 3, Nr. 2, Nr.6, Nr.8	
Cartea Funciara nr.		UAT	ARAD

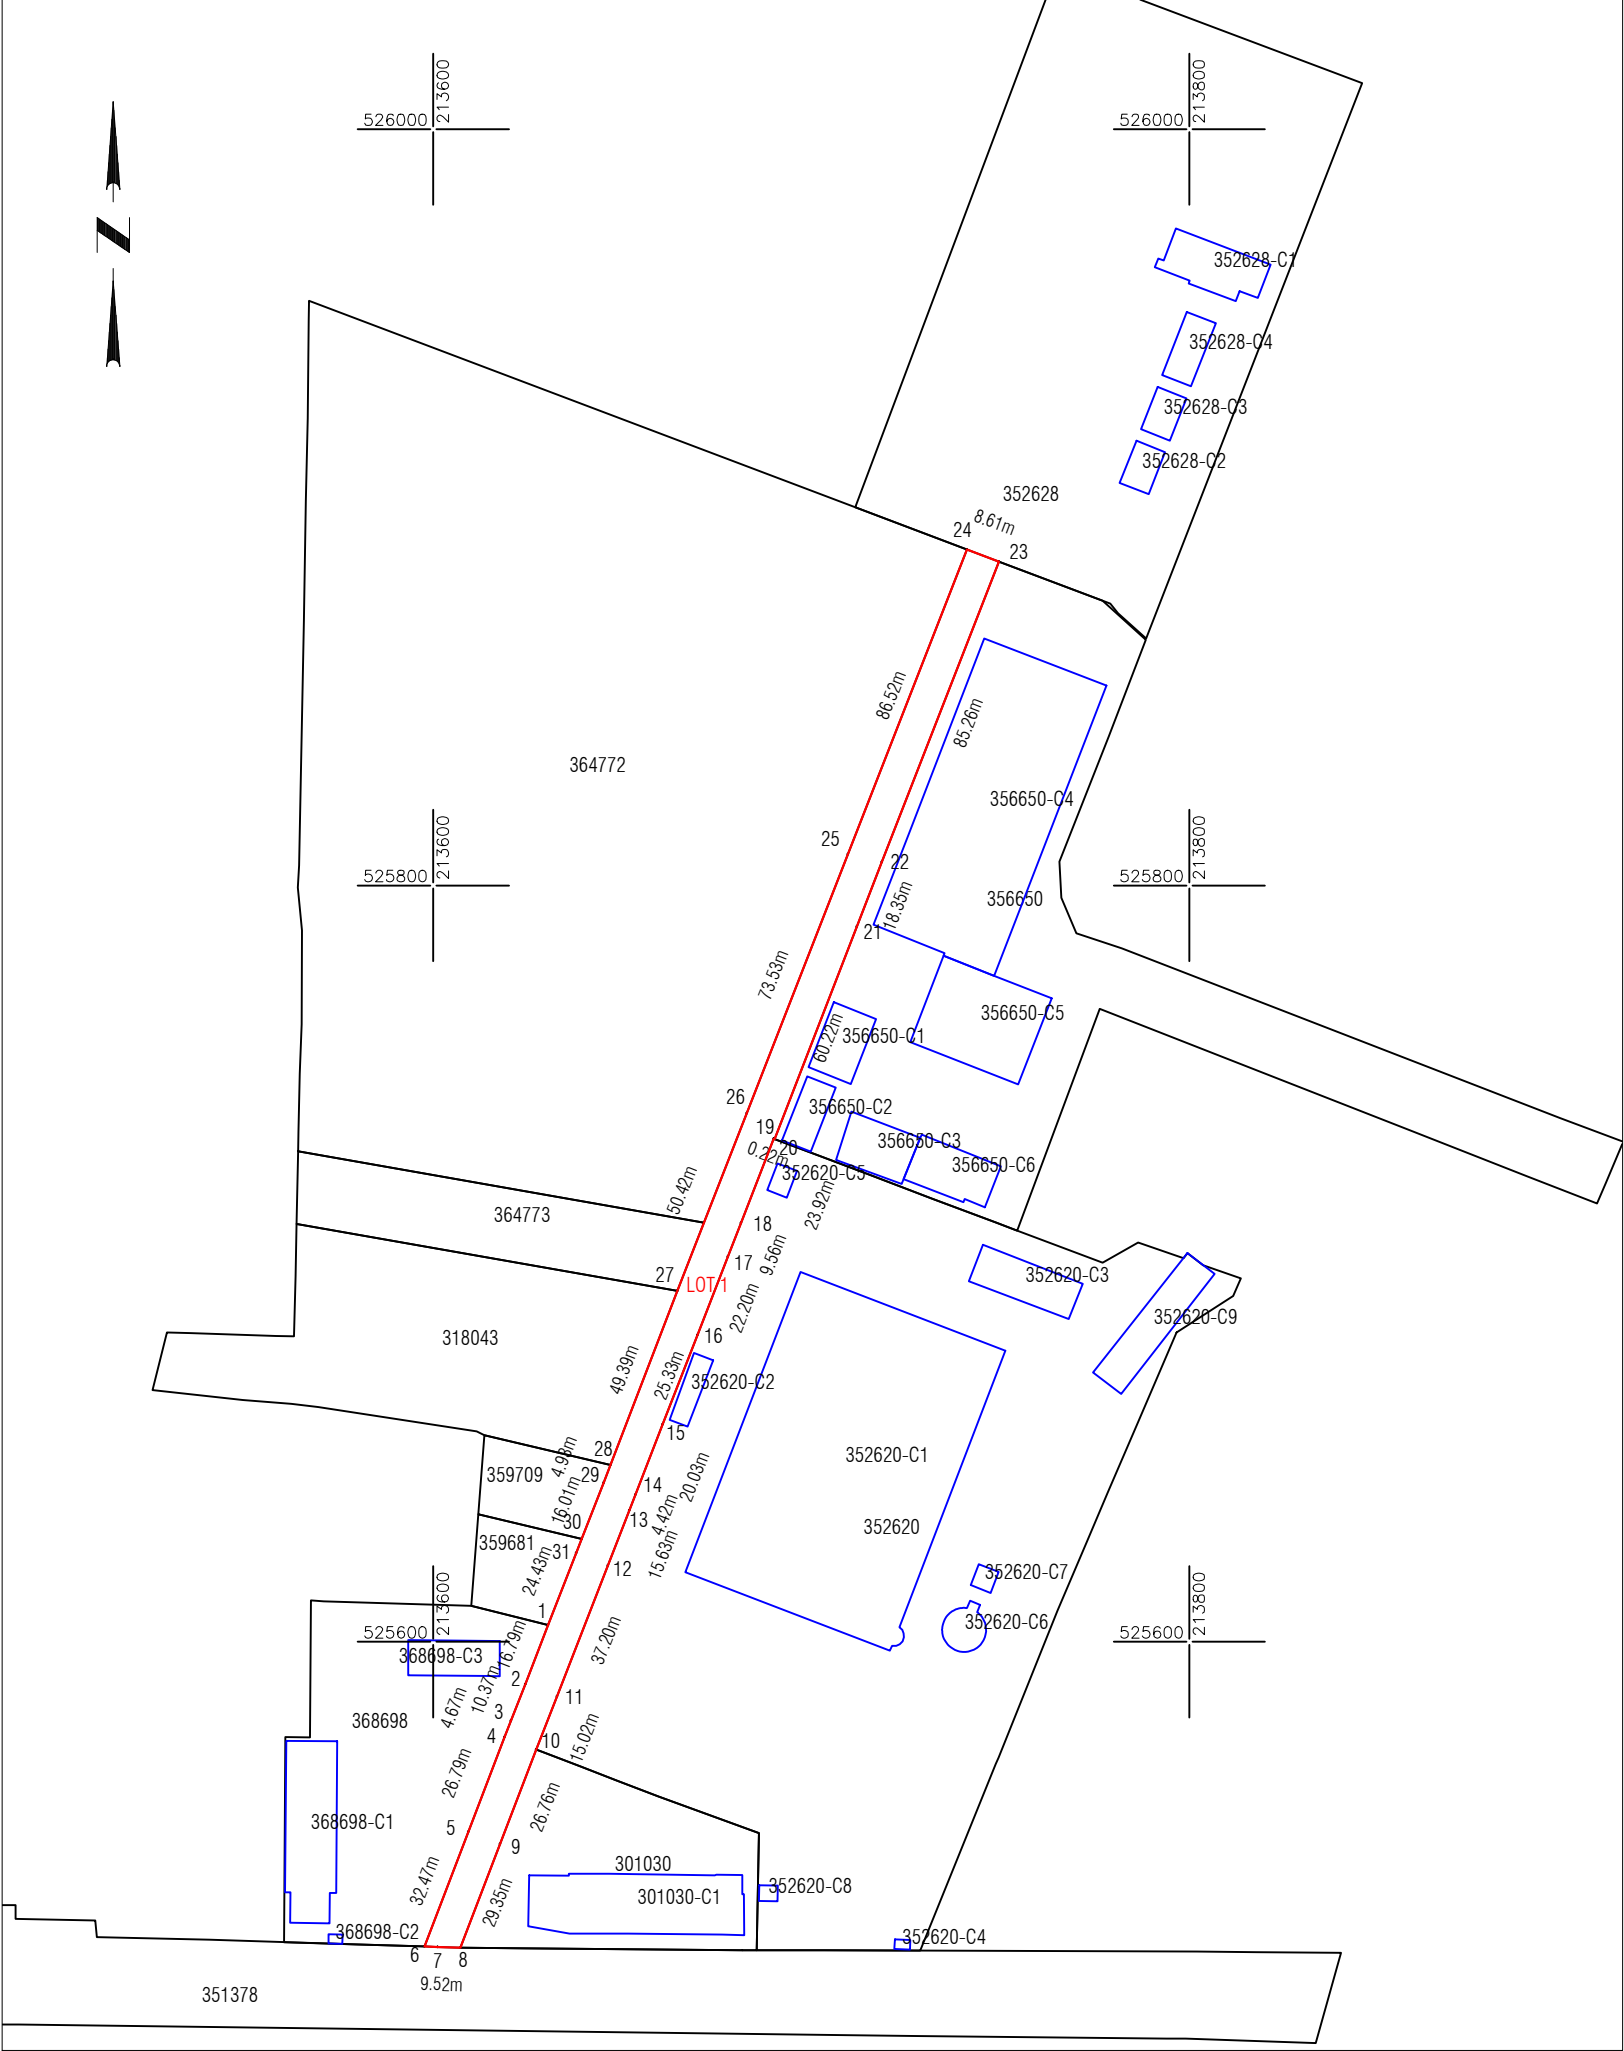

A. Date referitoare la teren

Nr. parcela	Categorie de folosinta	Suprafata (mp)	Mentiuni
1	CC	779	LOT 1 Teren partial imprejmuit
1	DR	2806	
TOTAL		3585	

Suprafata totala masurata a imobilului =3585 mp
Suprafata din act =3585 mp

Executant:



Confirm executarea lucrarilor la teren,
corectitudinea intocmirii documentatiei cadastrale si
corespondenta acestuia cu realitatea din teren

CLASA III
RO-B-J NR. 2948

Semnatura si stampila
CIF. 14358573

CATEGORIA B
RO-AR-F. NR. 0180

Patrik-Andras
Kimak

Digitally signed by Patrik-
Andras Kimak
Date: 2026.09.15 15:04:50
+03'00'

Data: 09.2026

Inspector
Confirm introducerea imobilului in baza de date integrata
si atribuirea numarului cadastral
Semnatura si parafa
Stampila BCPI

114431/16.09.2026

Semnat digital
de Adrian-
Filon Cretiu
Data:
2026.09.18
13:32:58
+03'00'

Data: